



S = 1:400

陸上競技場 (建設中)

工事名	総合運動公園テニスコート設計		
図名	計画平面図	縮尺	1:400
工事番号	図面番号	図面種類	管理
工事場所	富士市 大井町 地区	所屬施設	管理
設計	監査	設計	監査
富士市都市整備部 土木課			

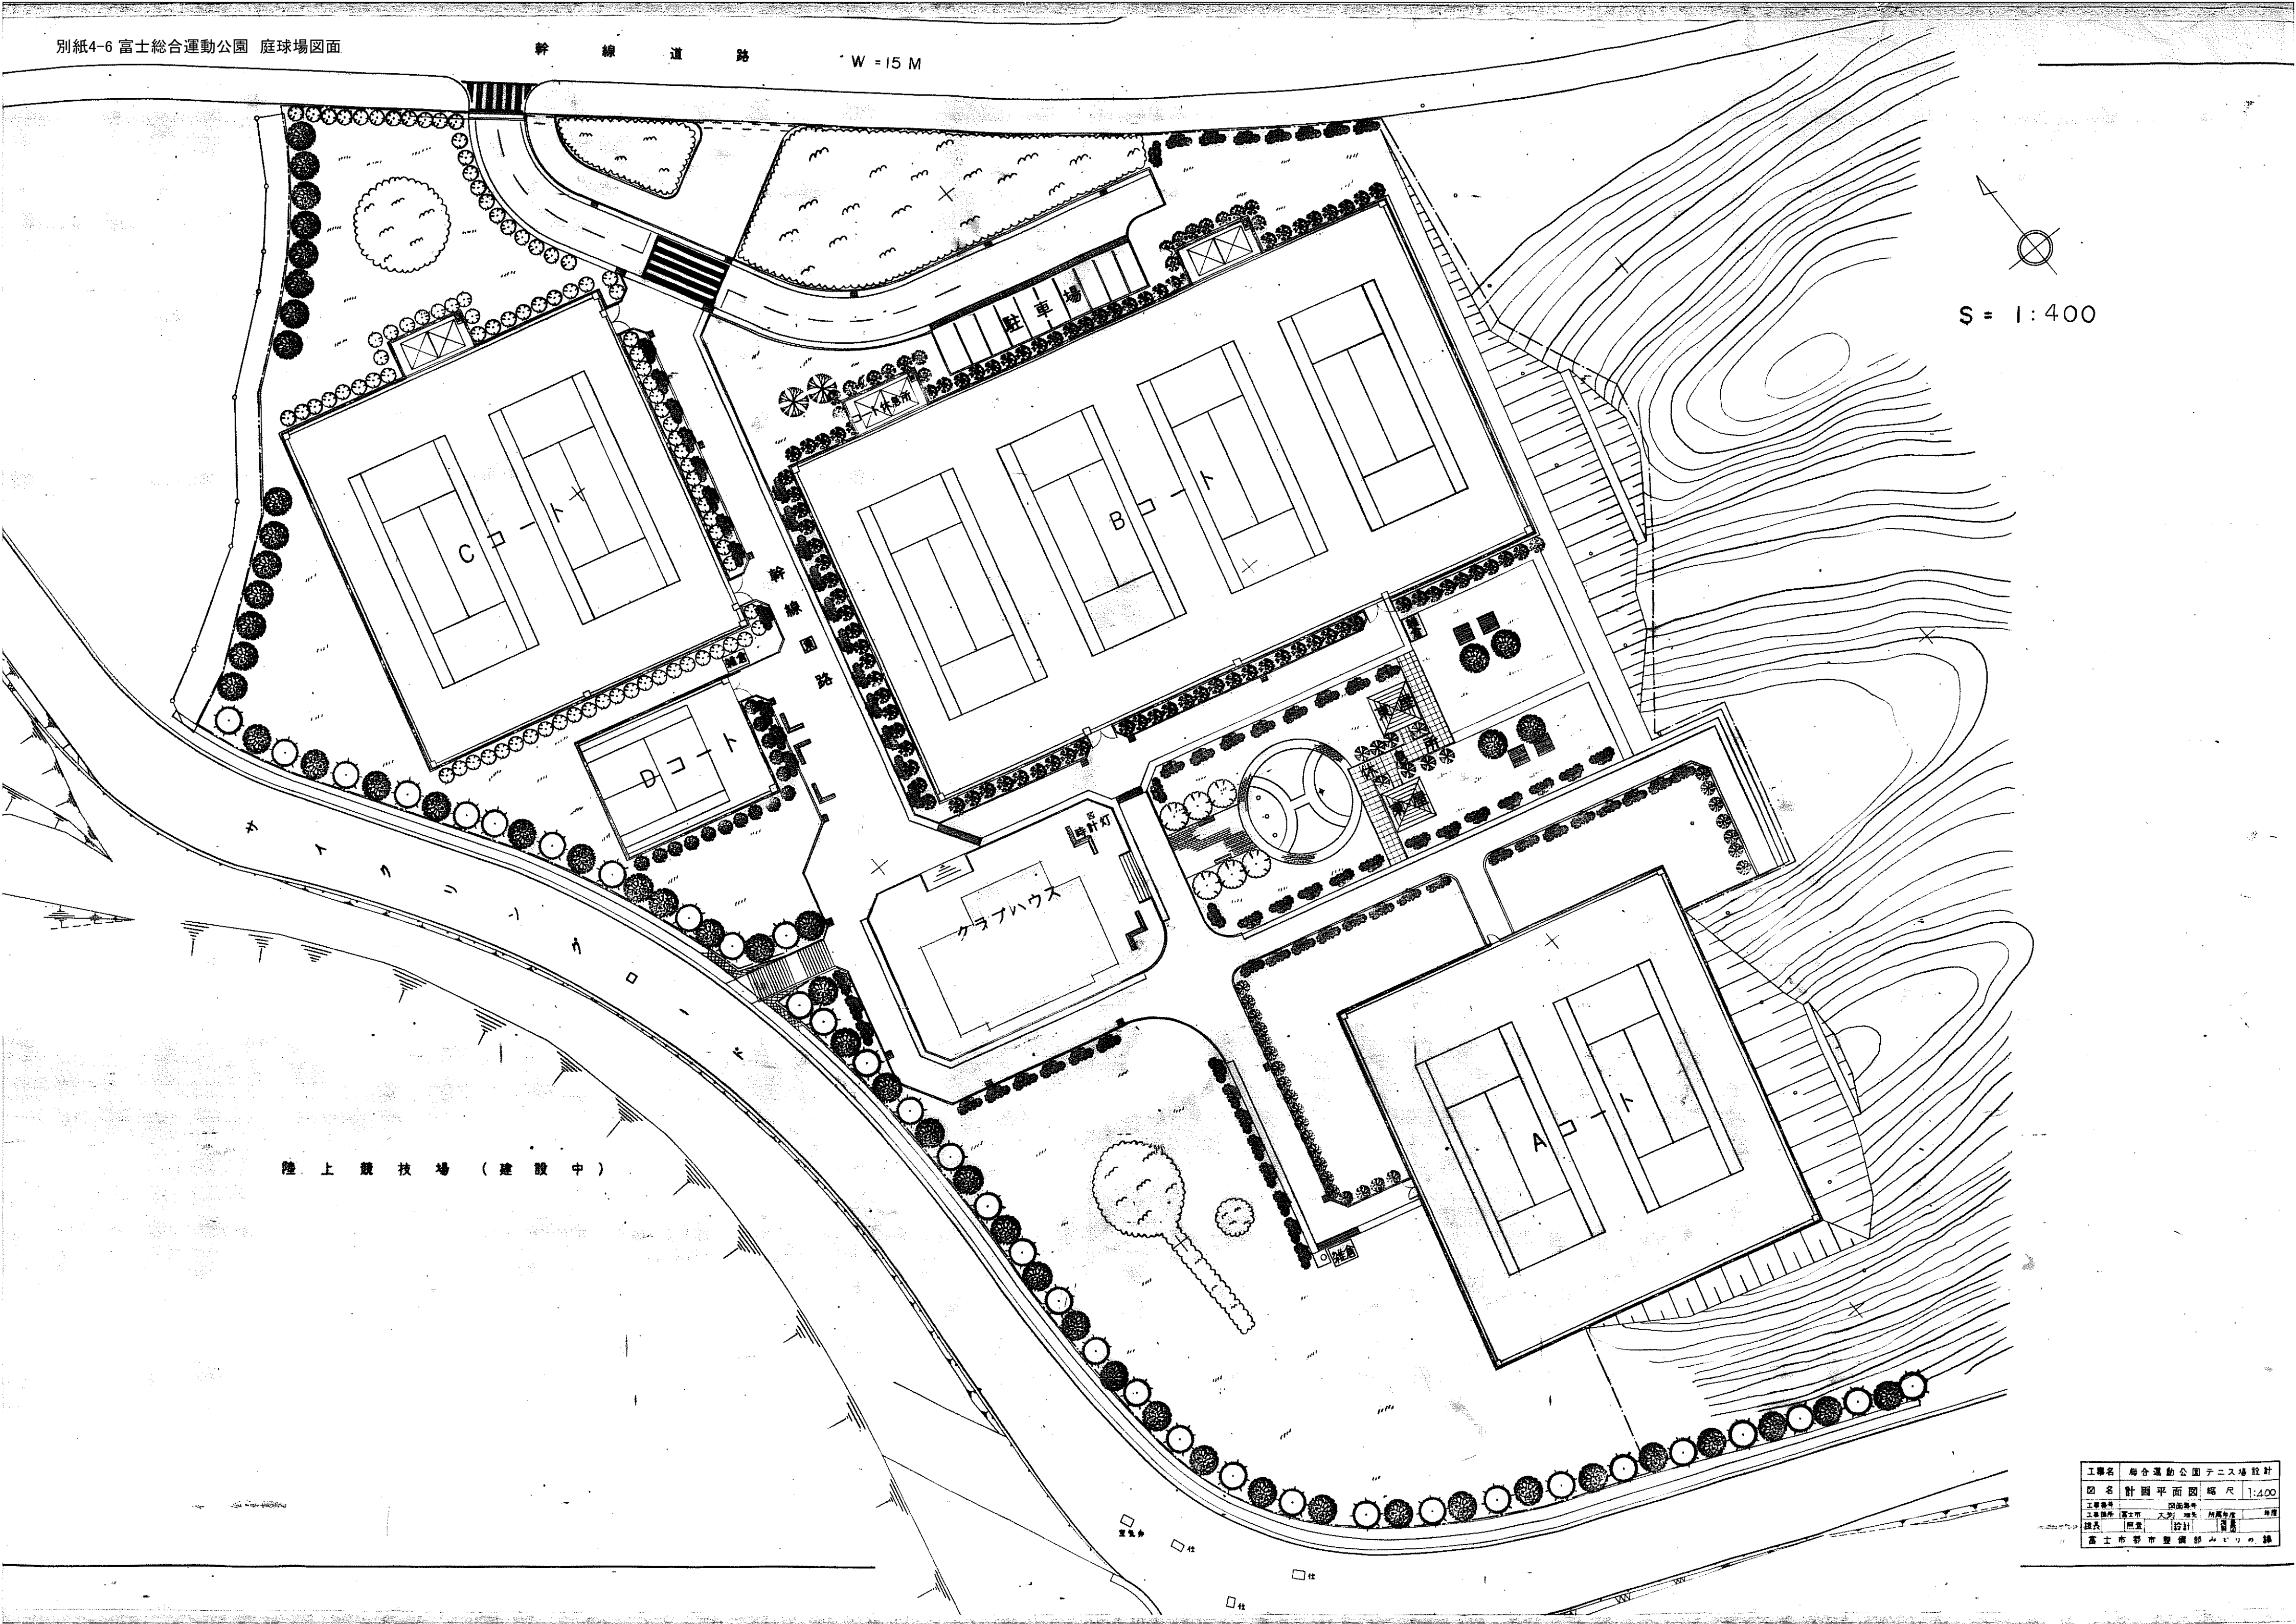

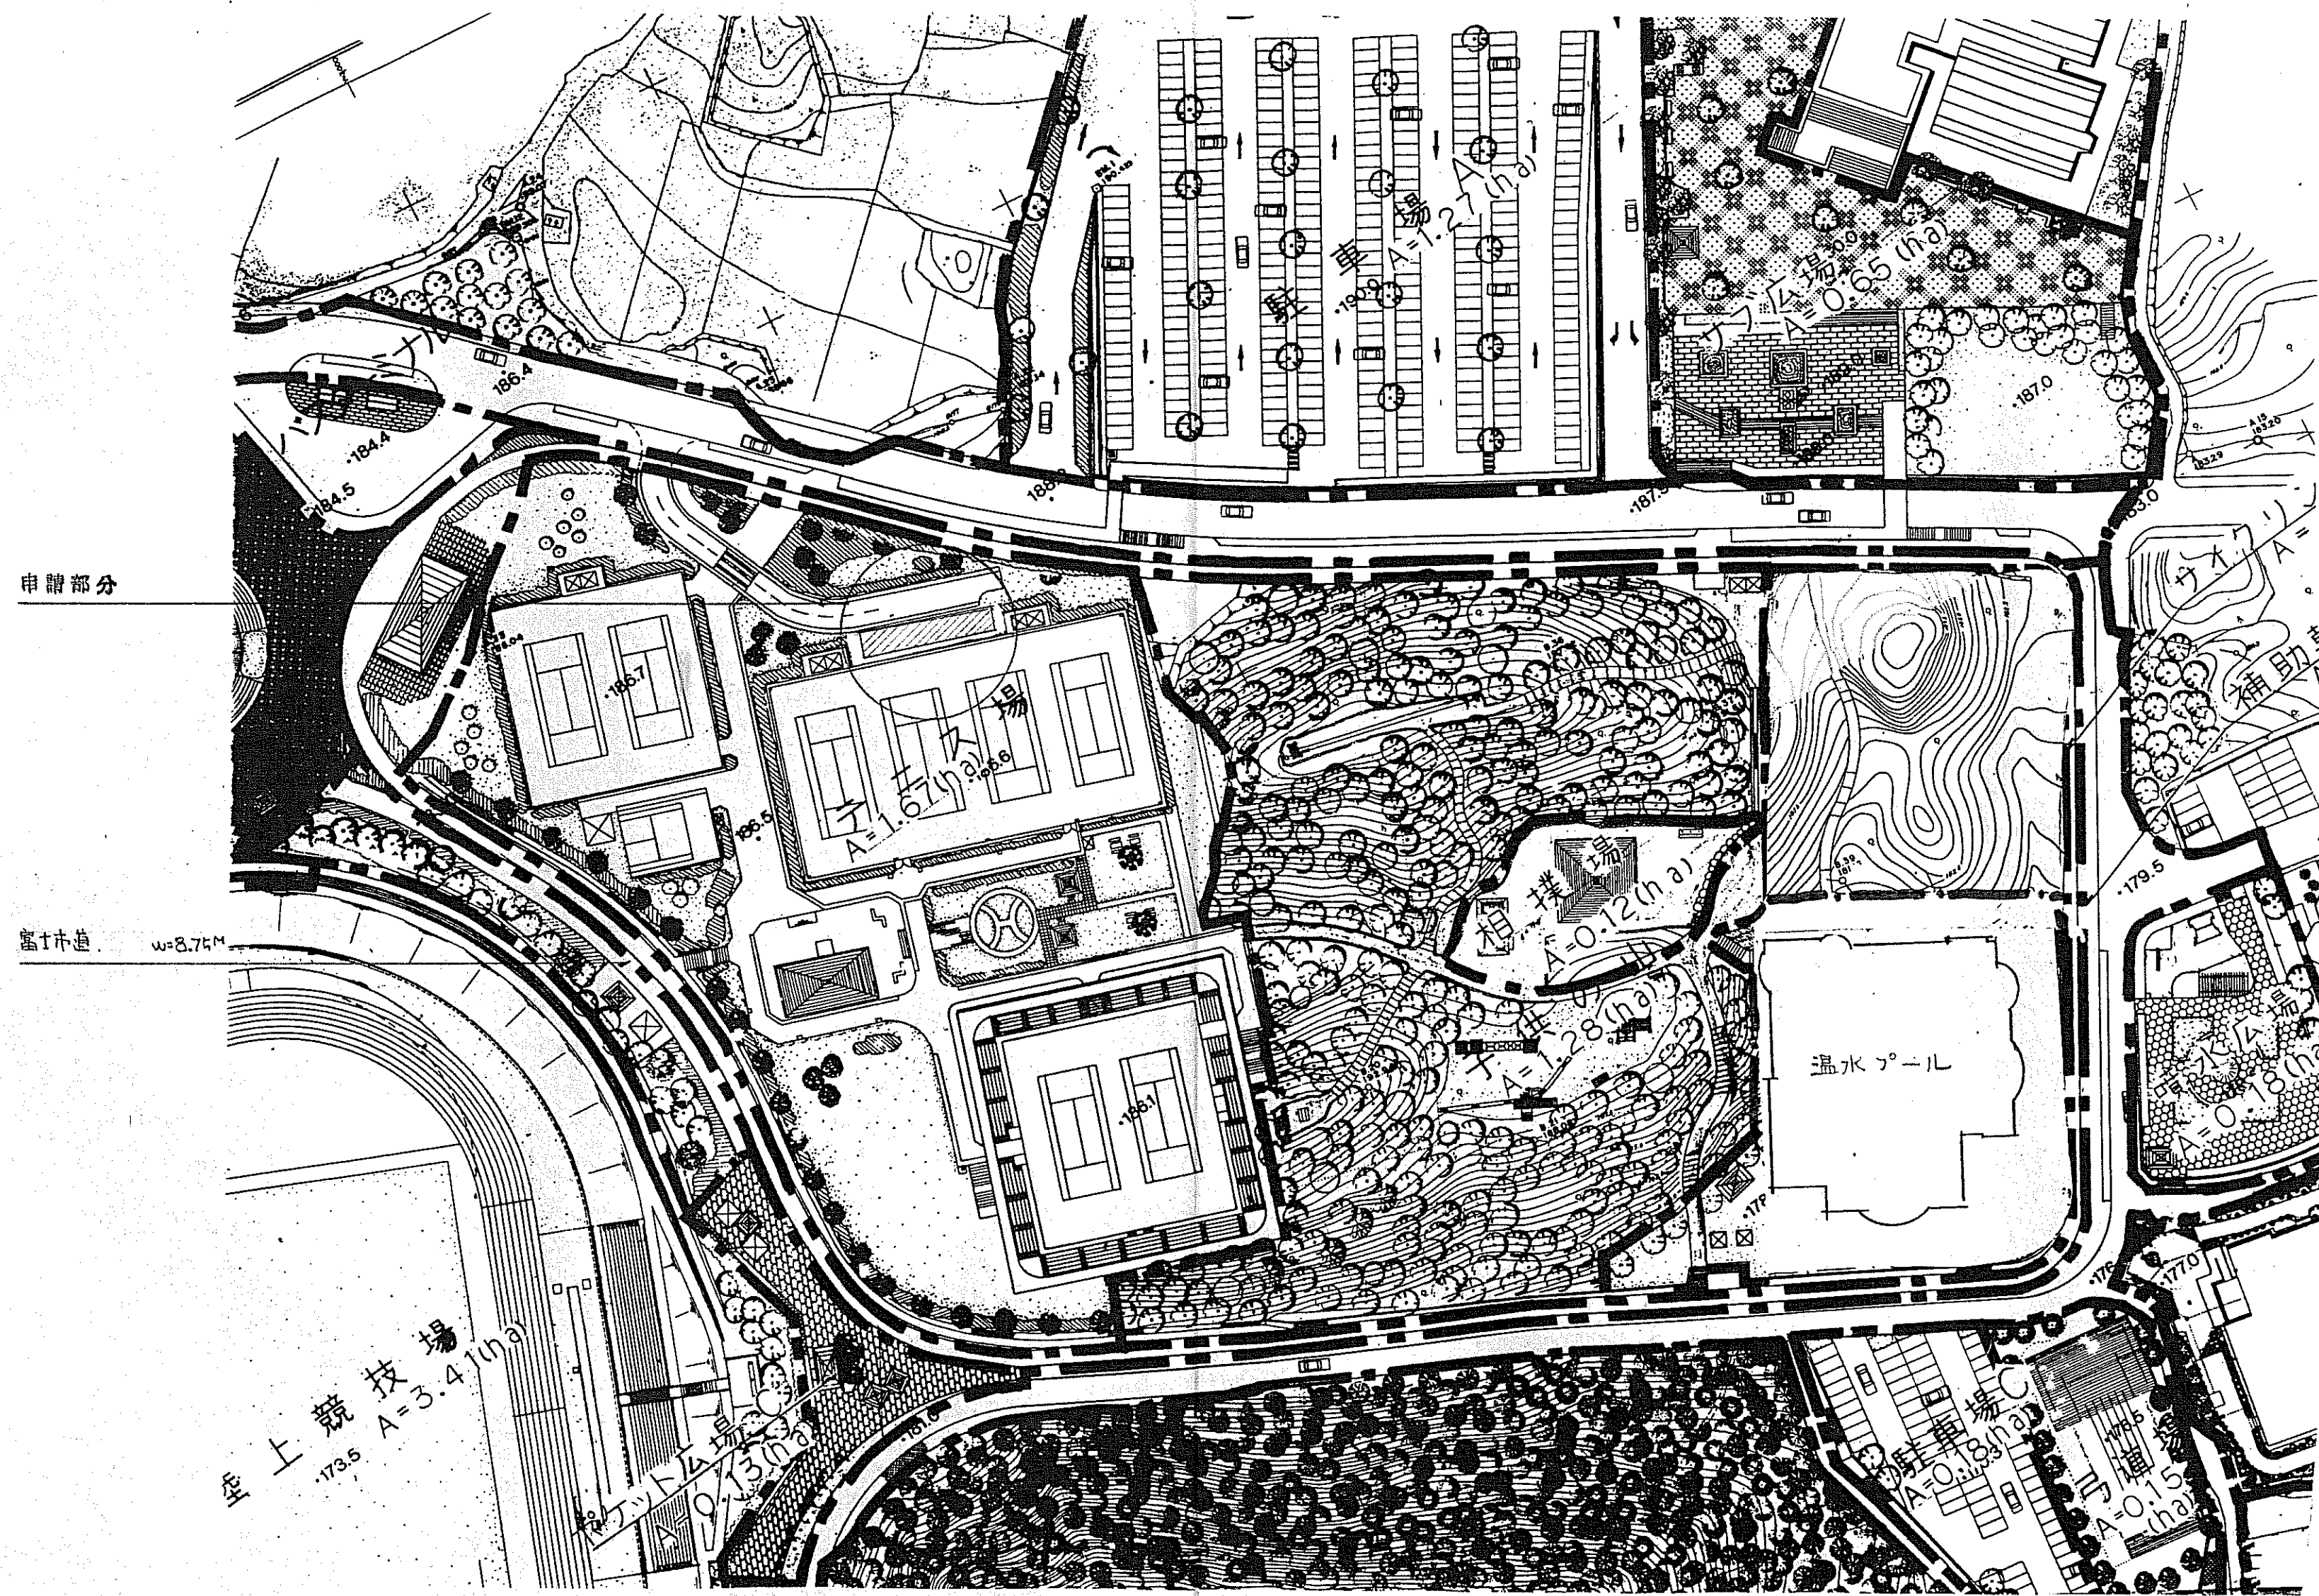

申請部分

路上幅員 w=8.75m

地上競技場  
A=3.41(ha)

球場  
A=0.12(ha)

温水プール

球場C  
A=0.18(ha)

球場D  
A=0.15(ha)

記	
事	

株式会社 ヤマダデザイン  
一級建築士事務所


Y  
一級建築士登録  
第109652号 山田 徹雄

年月日  
63. 9.  
縮尺  
1/1000


工事名称 富士総合運動公園庭球場観覧席設置工事  
図面名 配置図


図面番号  
A-2  
15



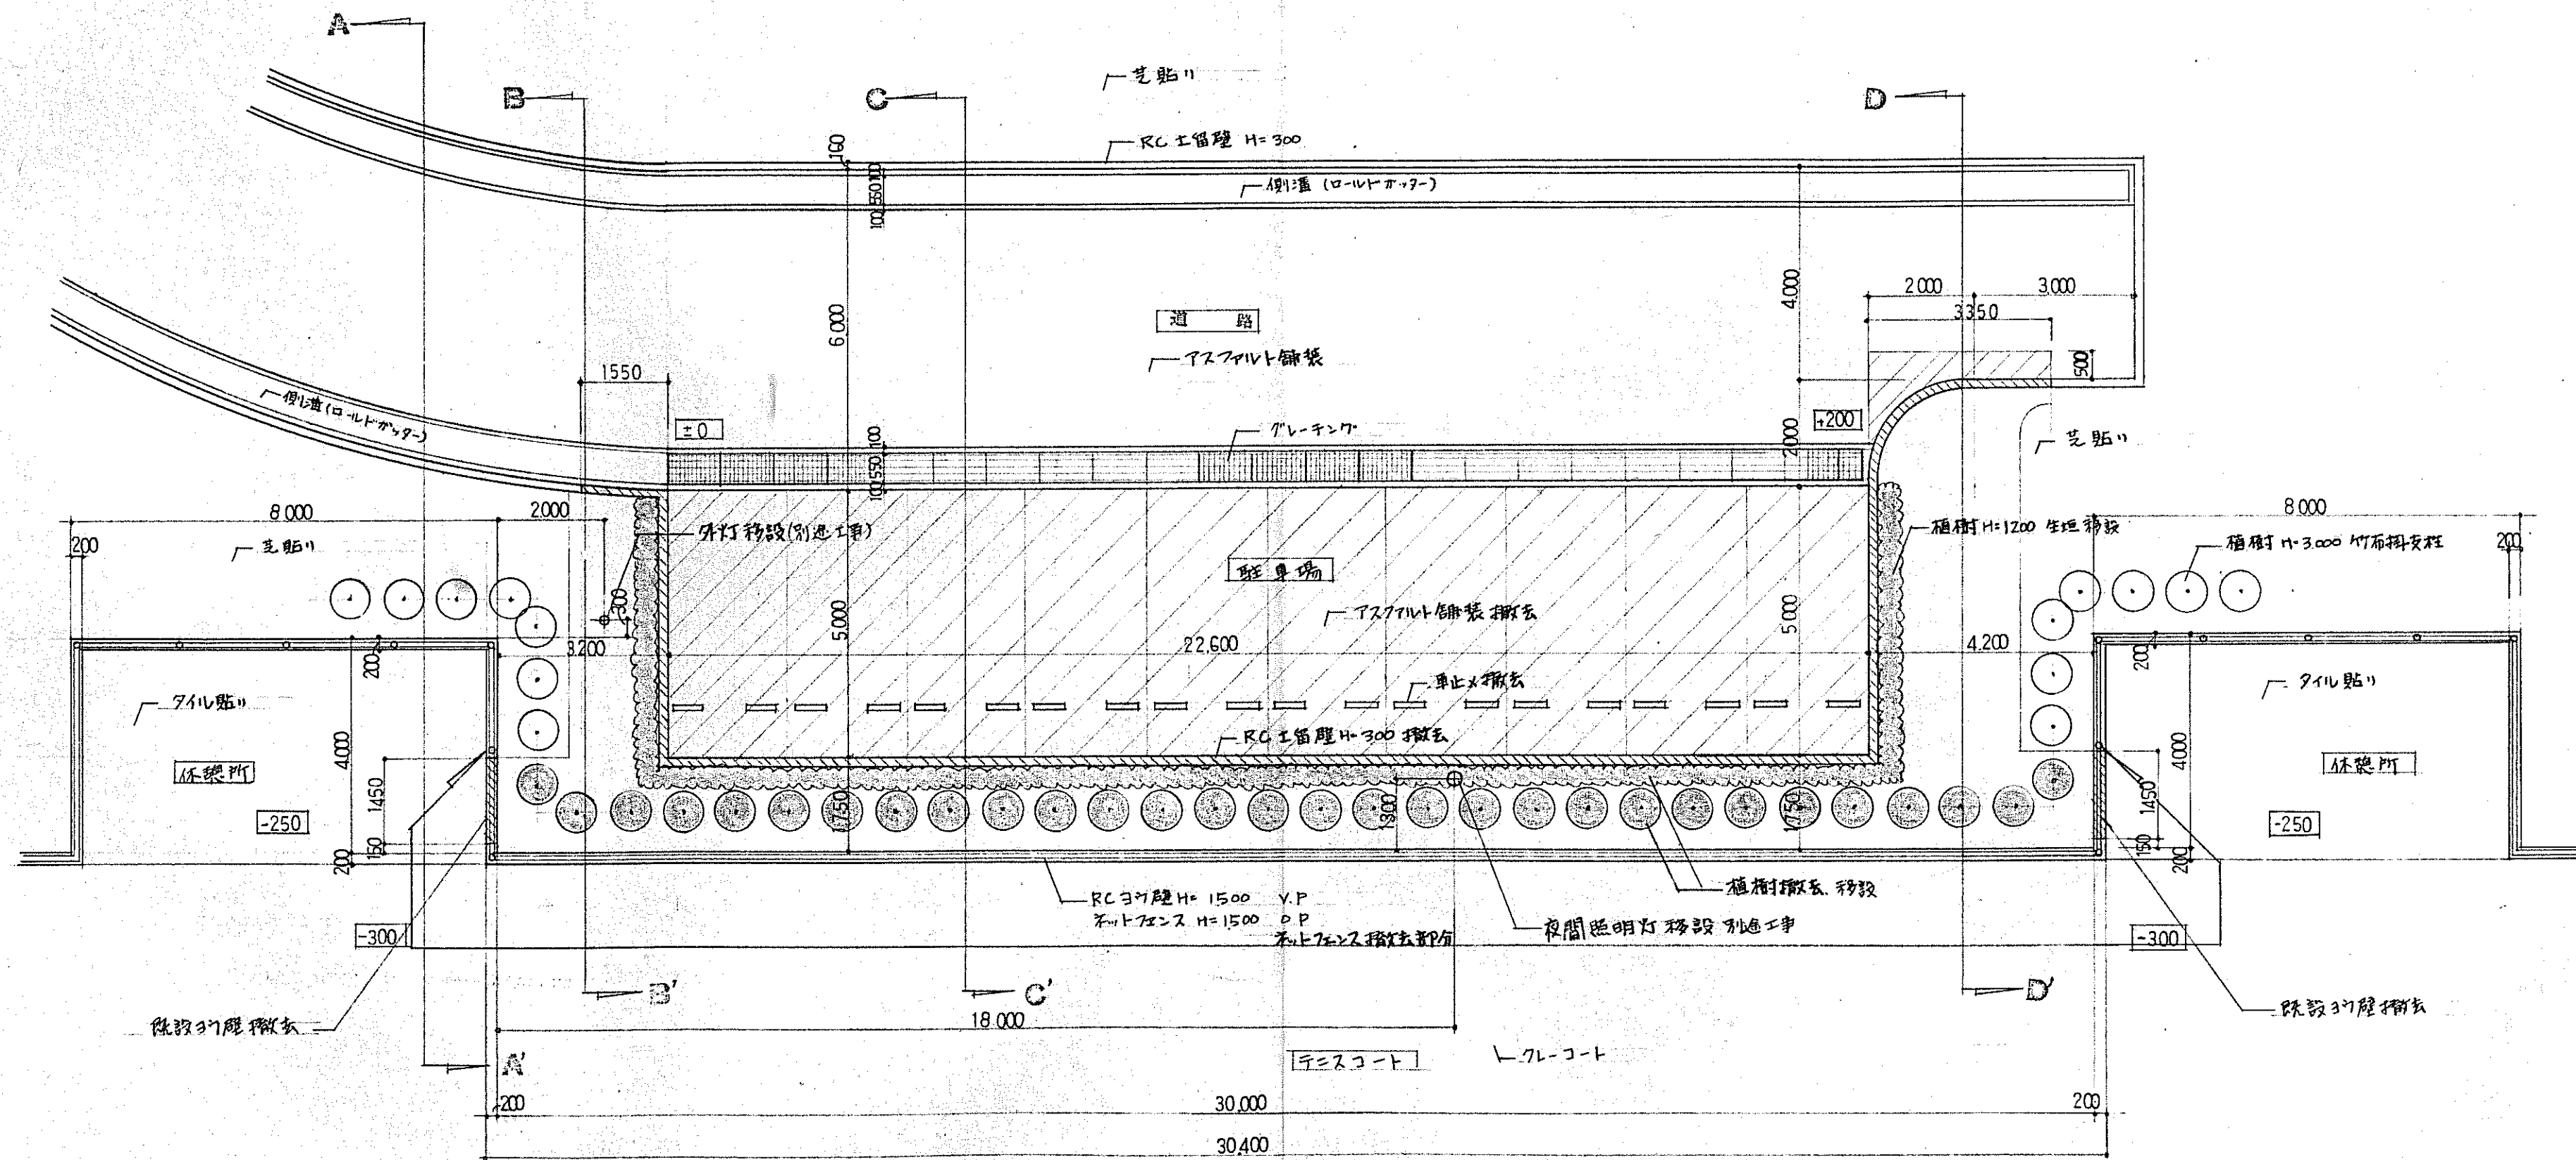


現況平面図 S=1:100


記 事		株式会社 ヤマダデザイン 一級建築士事務所	 一級建築士登録 第109652号 山田 徹雄	年月日 63. 9.	工事名称 富士総合運動公園庭球場観覧席設置工事	図面番号 A-3
				縮尺 S=1:100	図面名 現況平面図	15

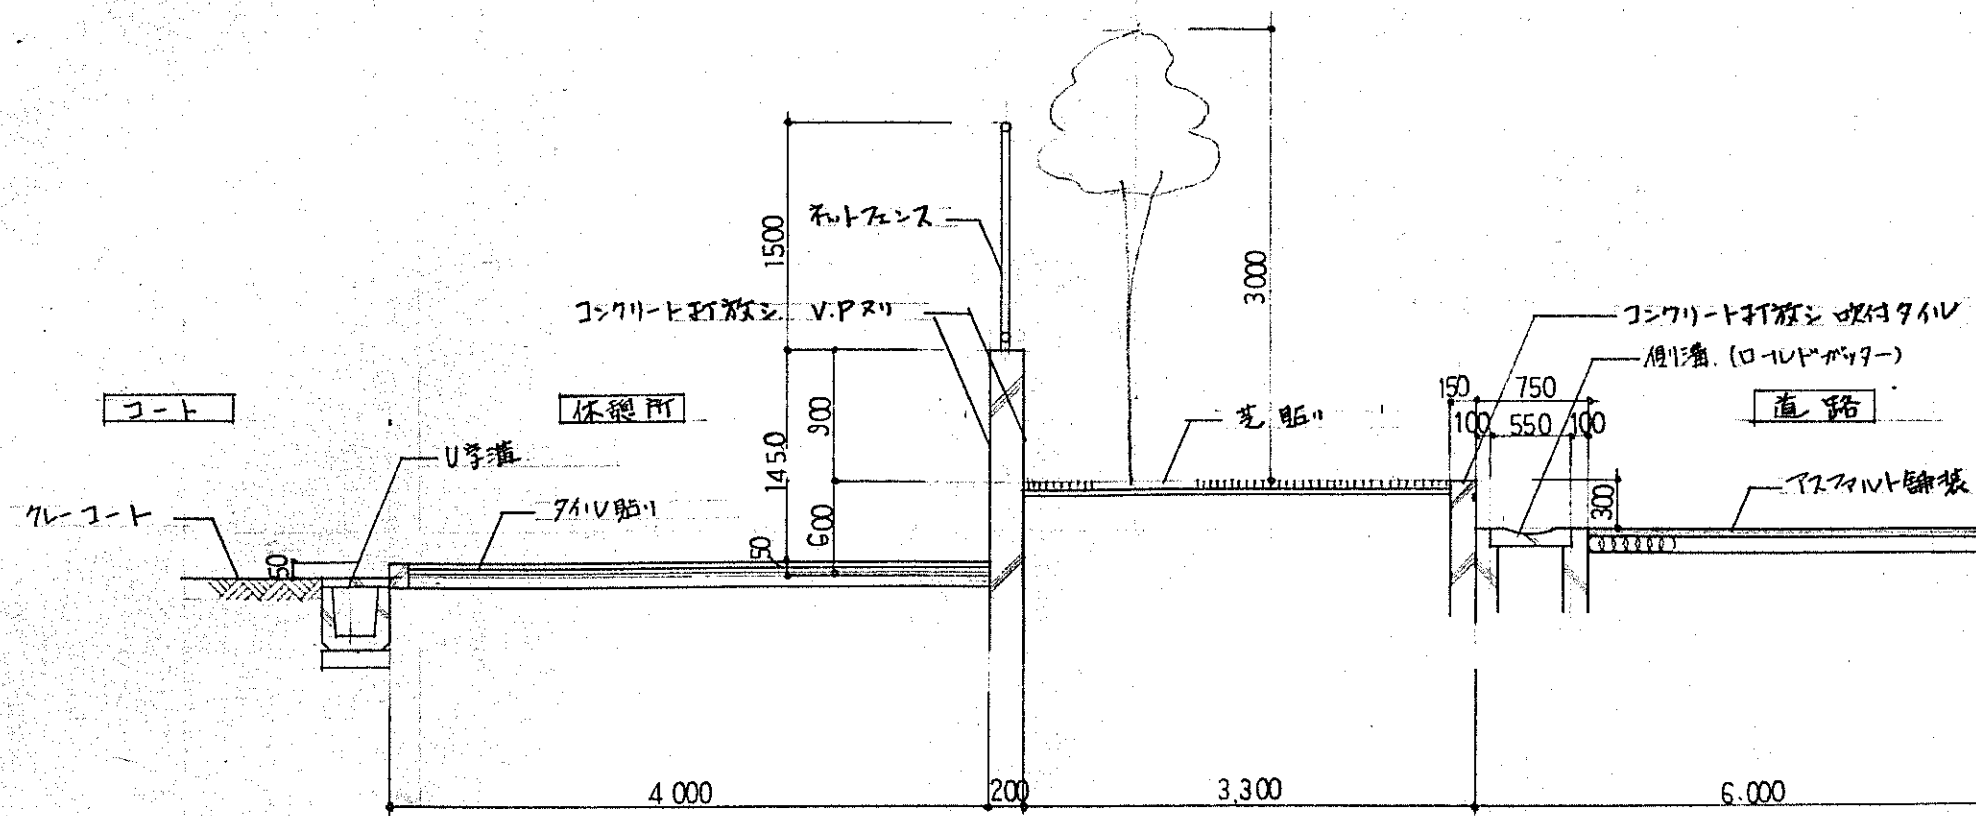


A—A' 断面図

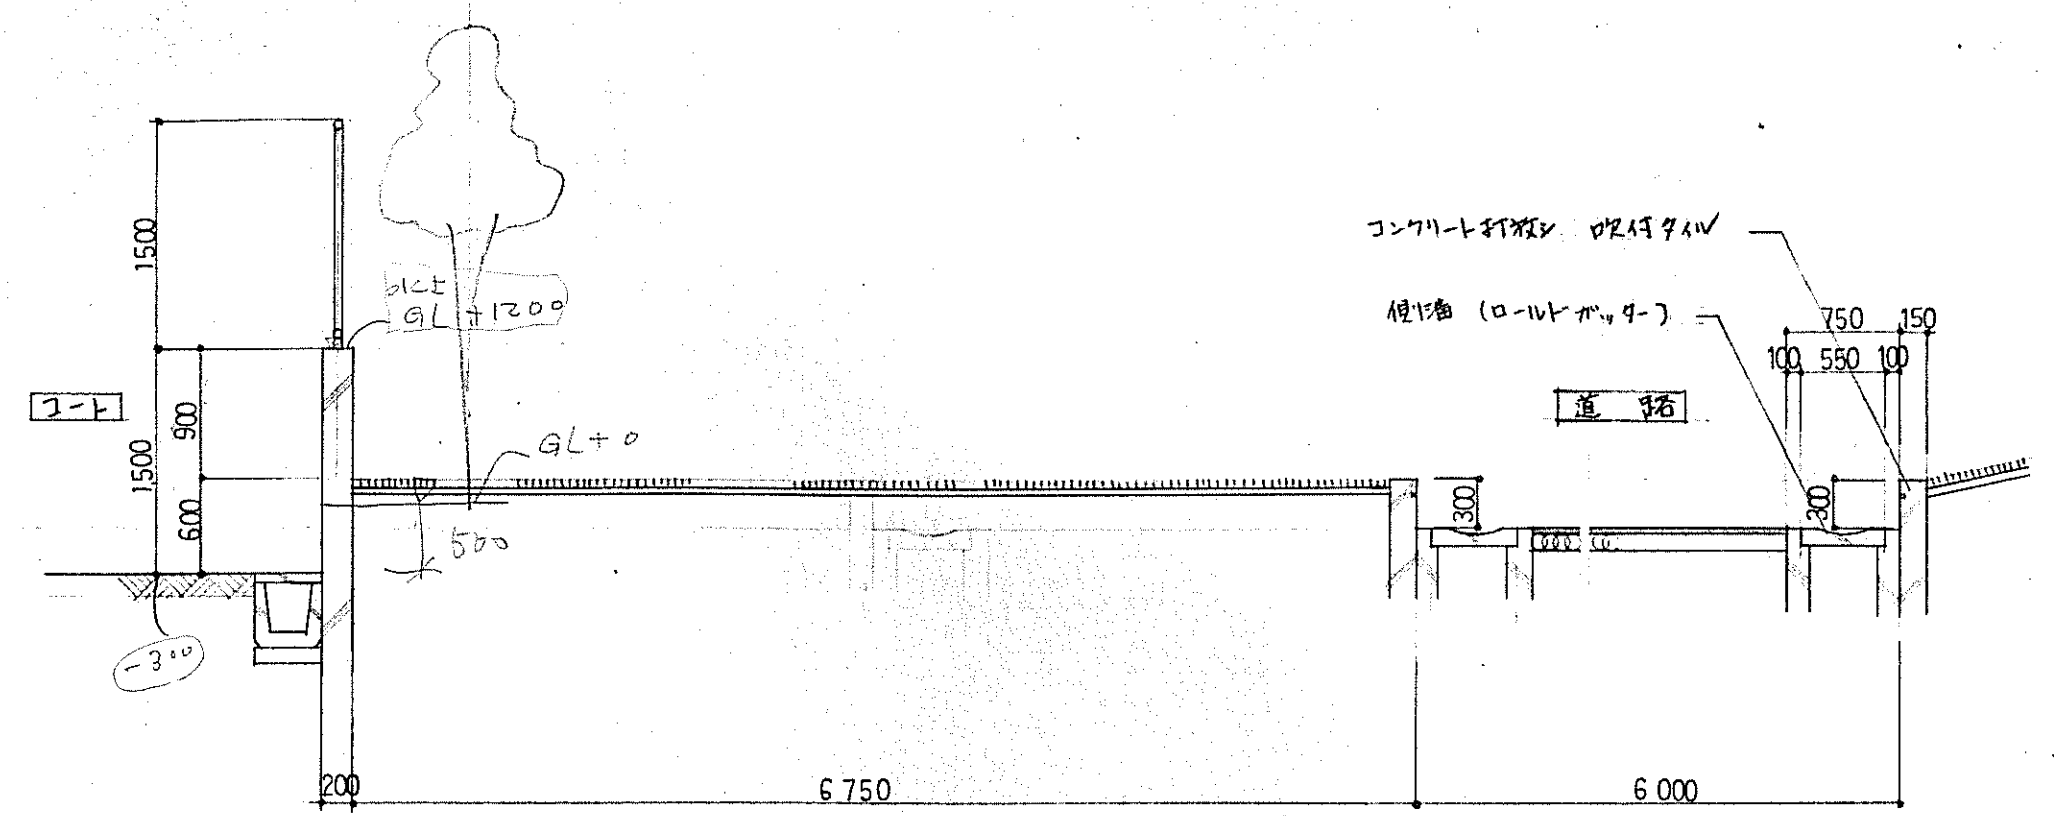

B—B' 断面図

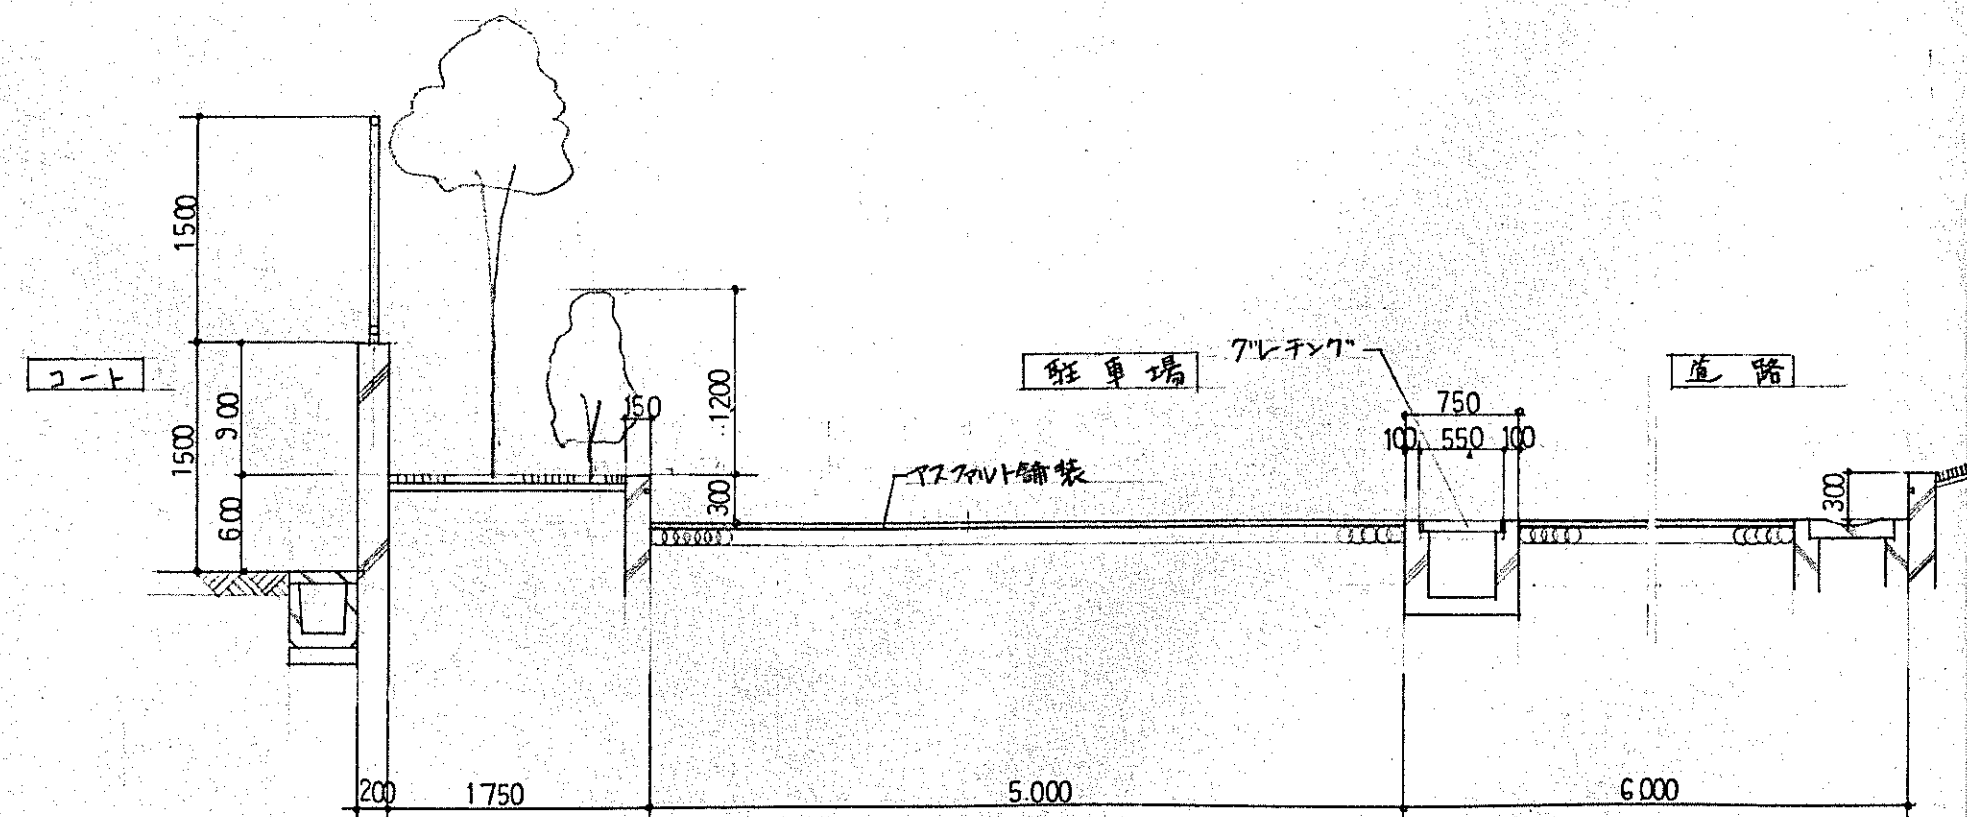

C—C' 断面図

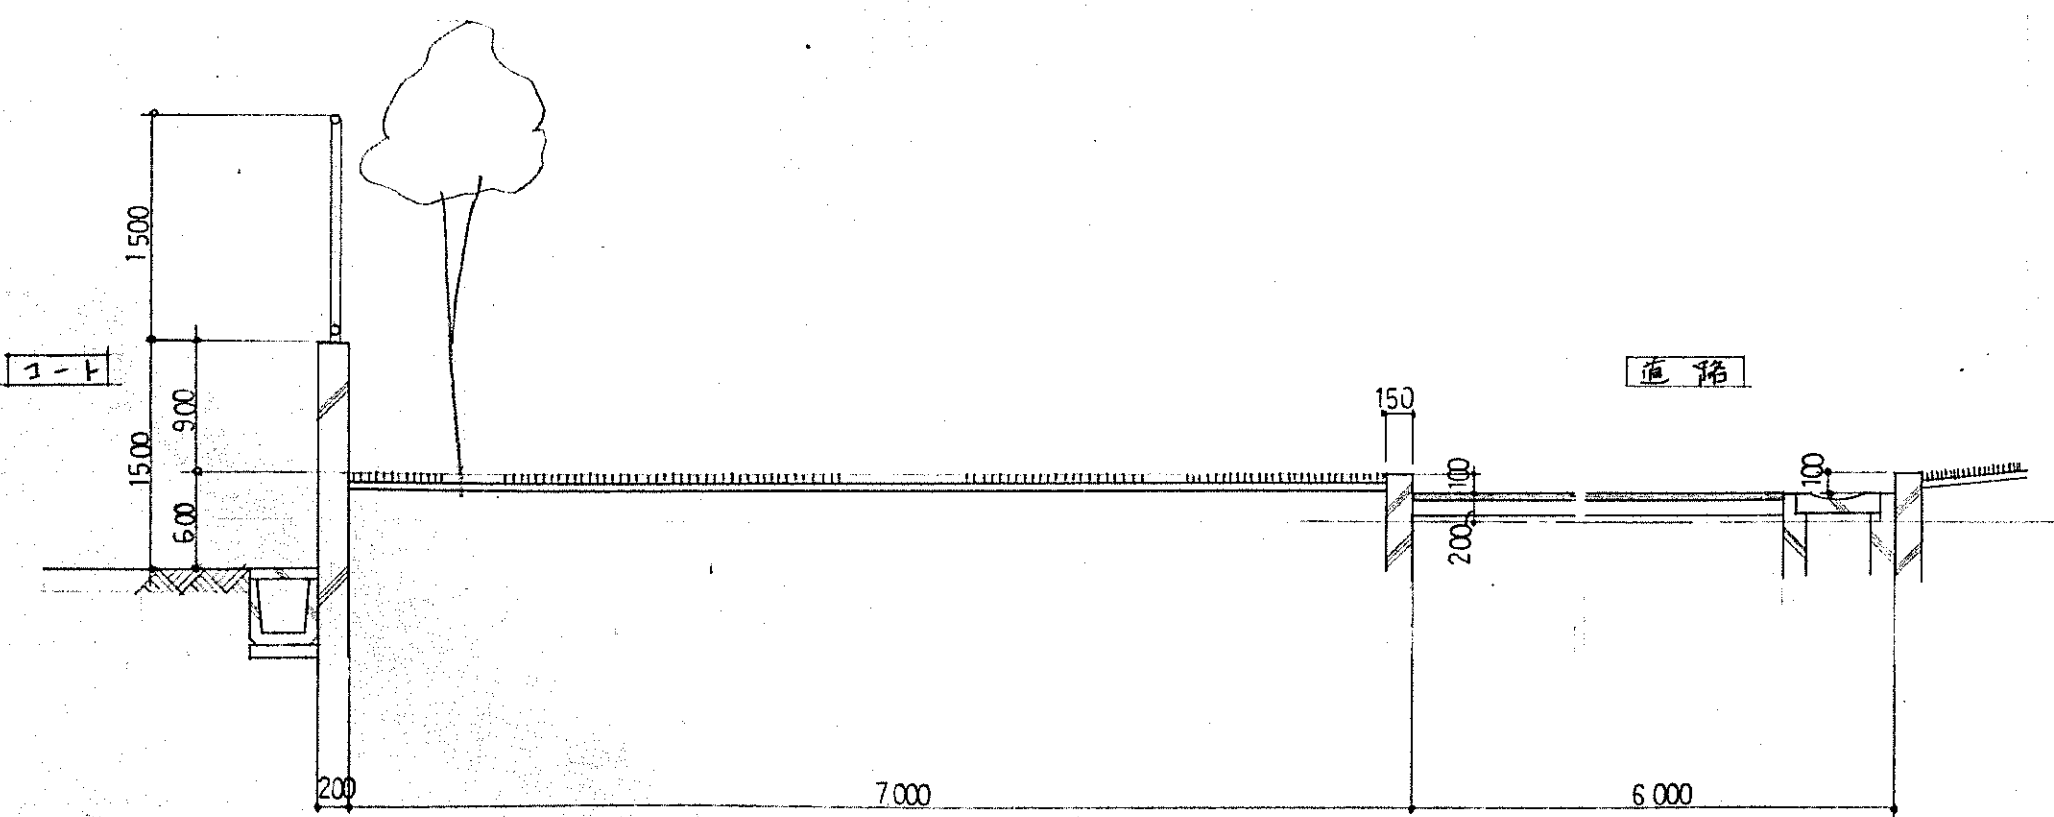

D—D' 断面図

現況断面図 S=1:50

記	
事	

株式会社 ヤマダデザイン  
一級建築士事務所


Y  
一級建築士登録  
第109652号 山田 徹雄

年月日  
63. 9.  
縮尺  
S=1:50


工事名称  
富士総合運動公園庭球場観覧席設置工事  
図面名  
現況断面図

図面番号  
A-4  
15



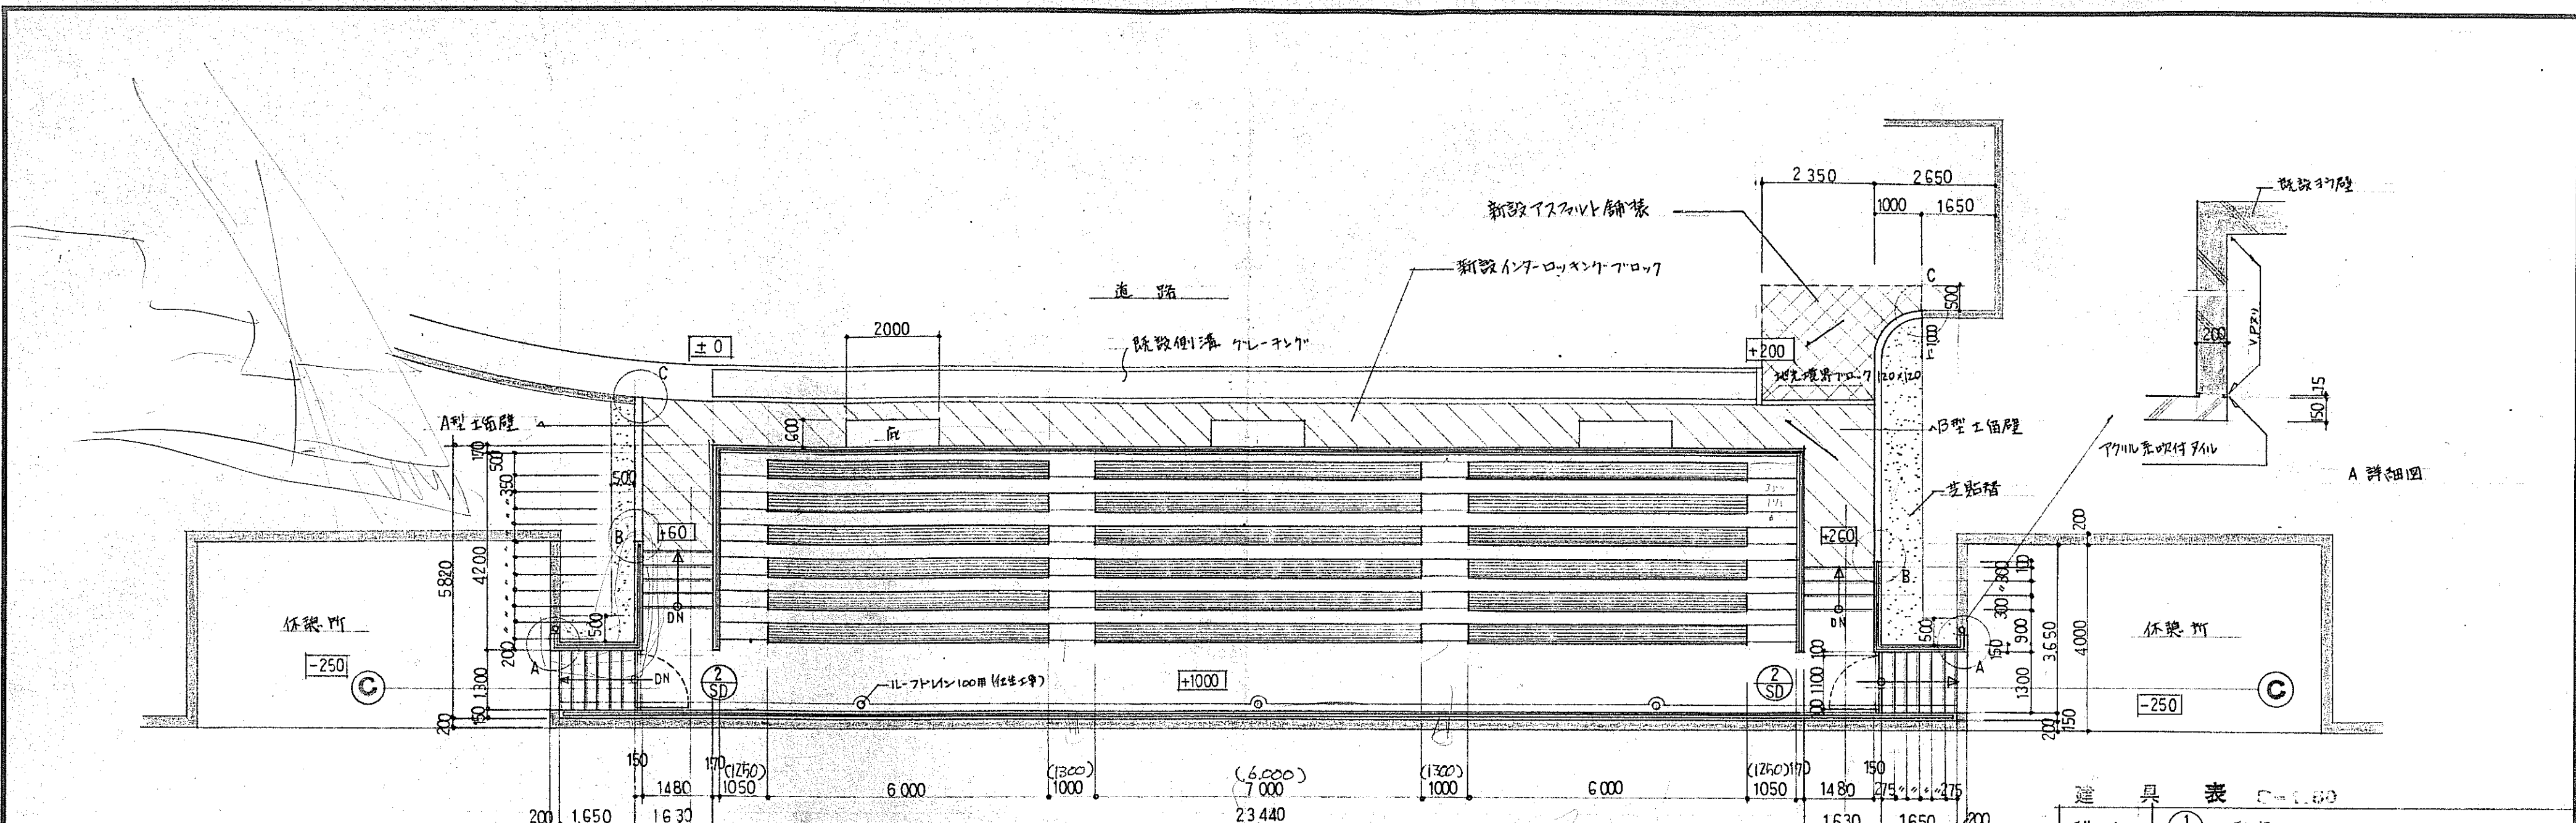


2階平面図 S=1:100

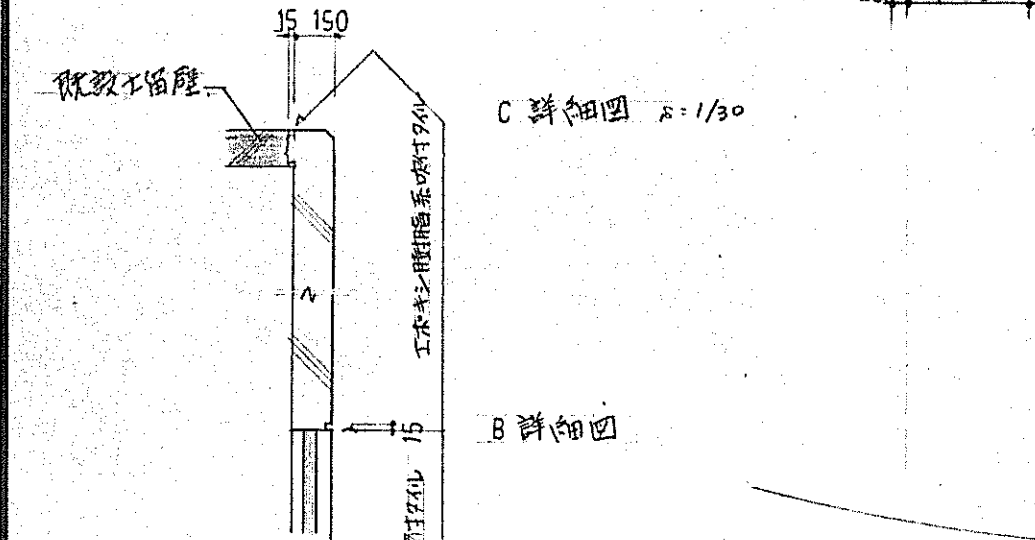

A詳細図 1/30

B詳細図

C詳細図

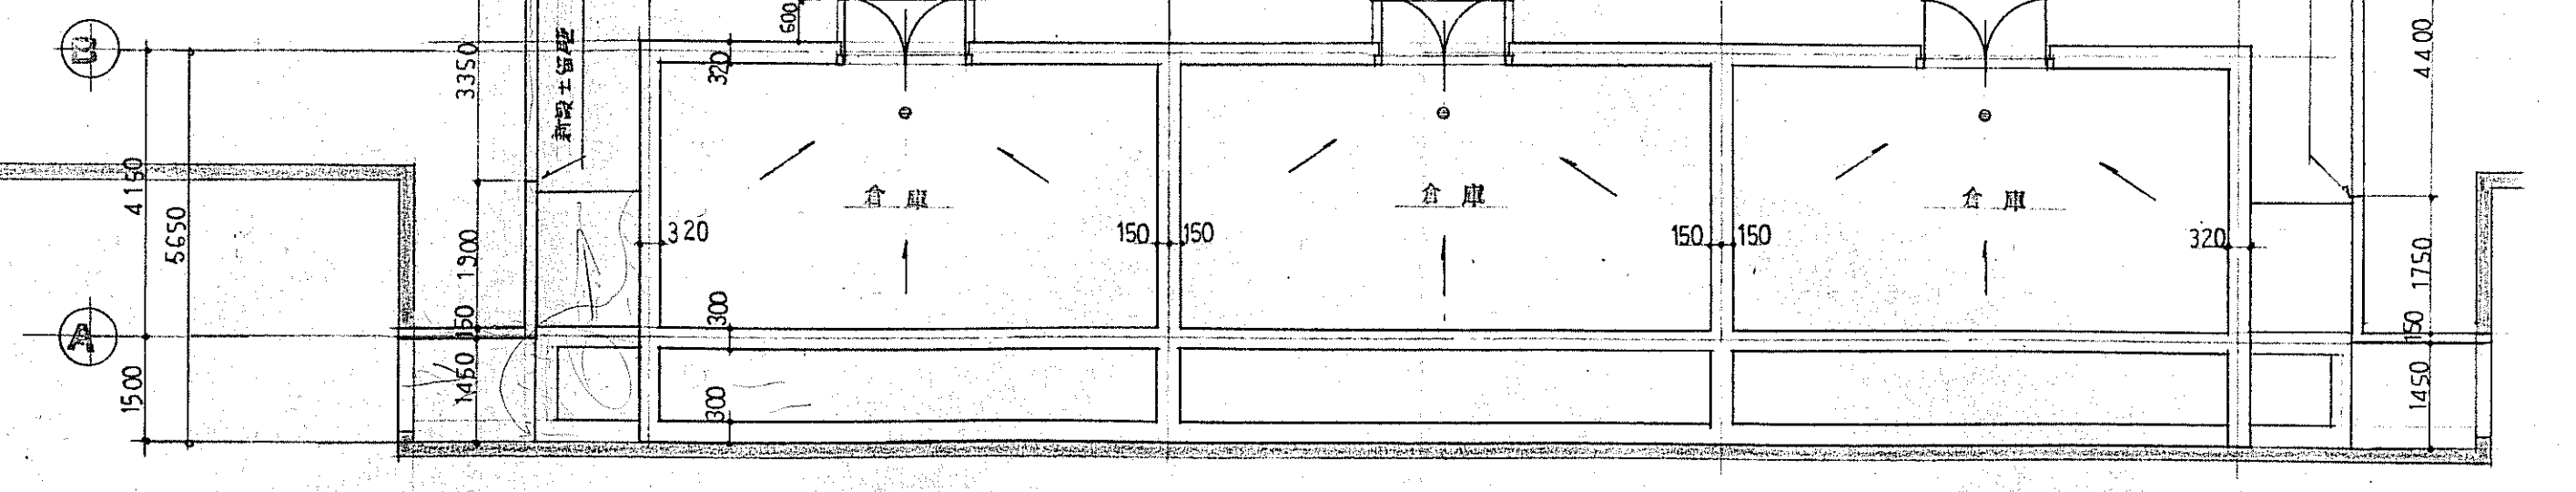


1階平面図 S=1:100

器具表 S=1:100			
型式	①SD 両開きフラッシュドア		
内法	1800×1800×86	数量	3
仕上	スチール D.P	ガラス	6.8% 網入型板
附属金物	シリンダー内筒錠カラリ、フランス錠シ、スチールT管及敷居.D.C		
型式	②SD 片開きスチール門扉		
内法	1100×1000	数量	2
仕上	スチール H.L仕上		
附属金物	丁番、ラッチ錠		


階段  
311  
(17X)  
K-5/S-22

M4-240

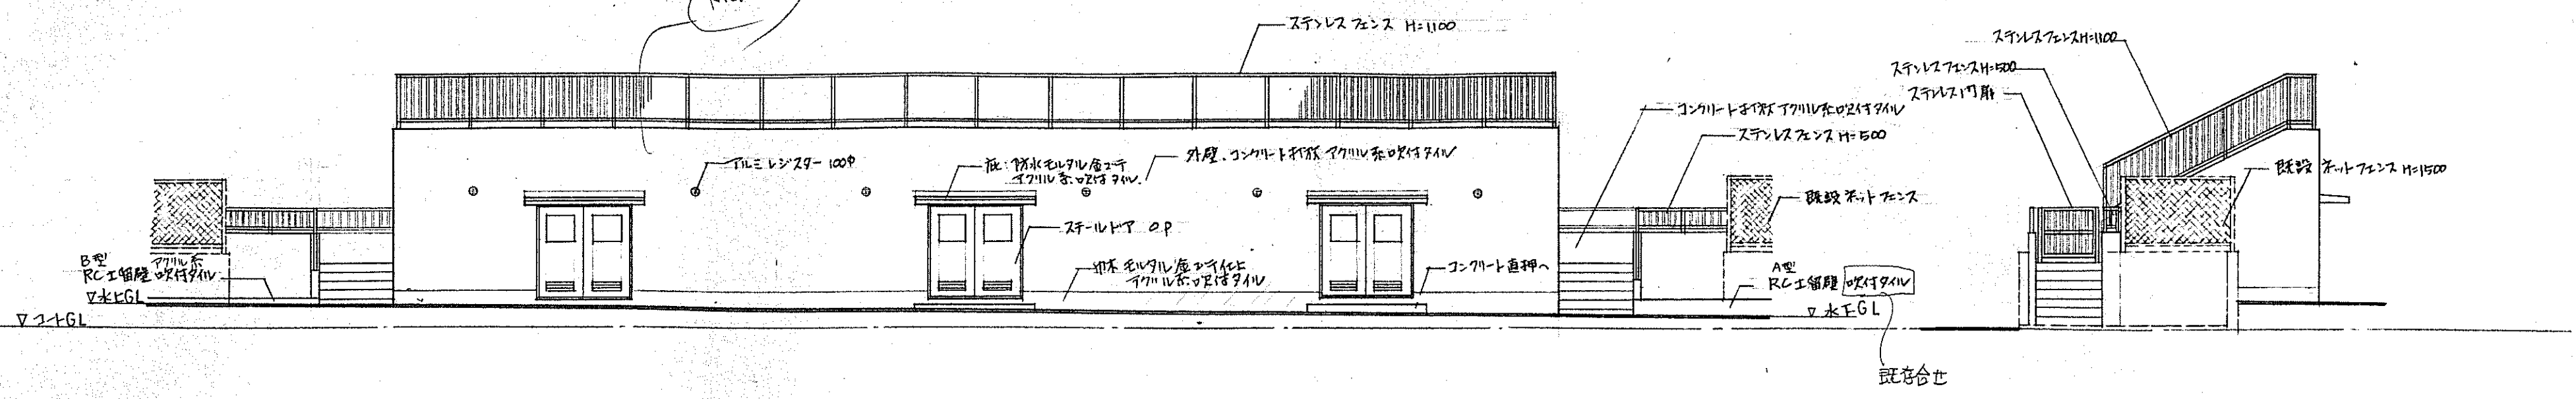


北側立面図

東側立面図

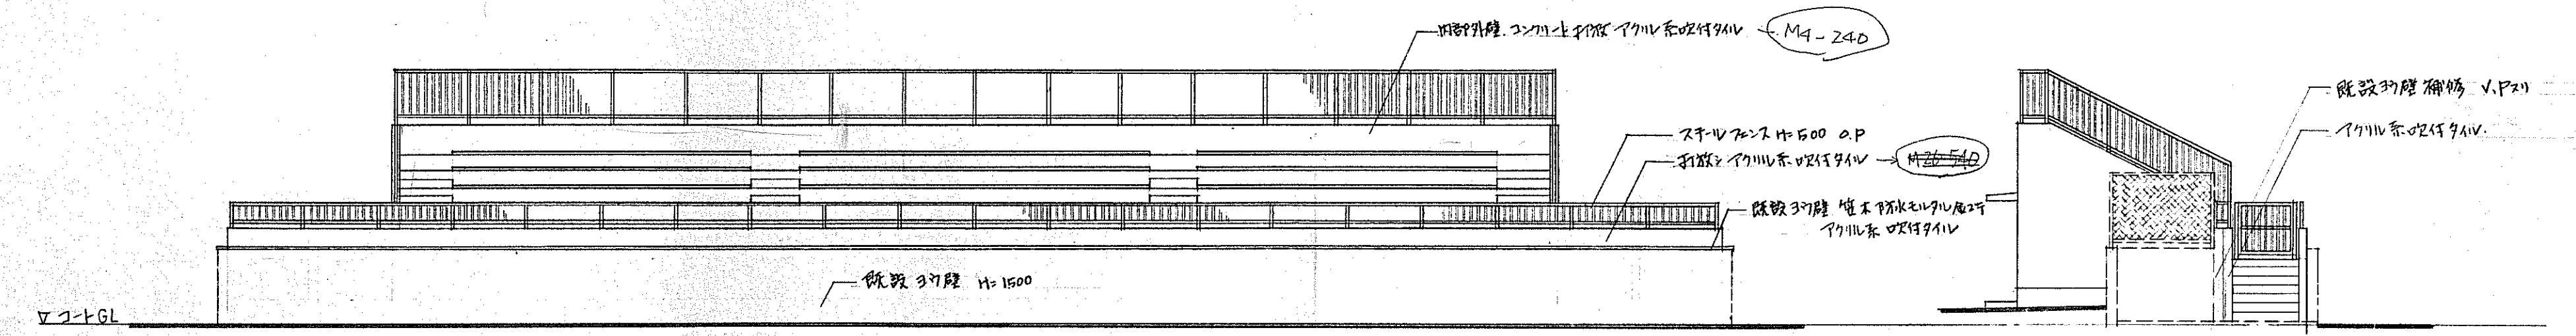


南側立面図

西側立面図 S=1:100

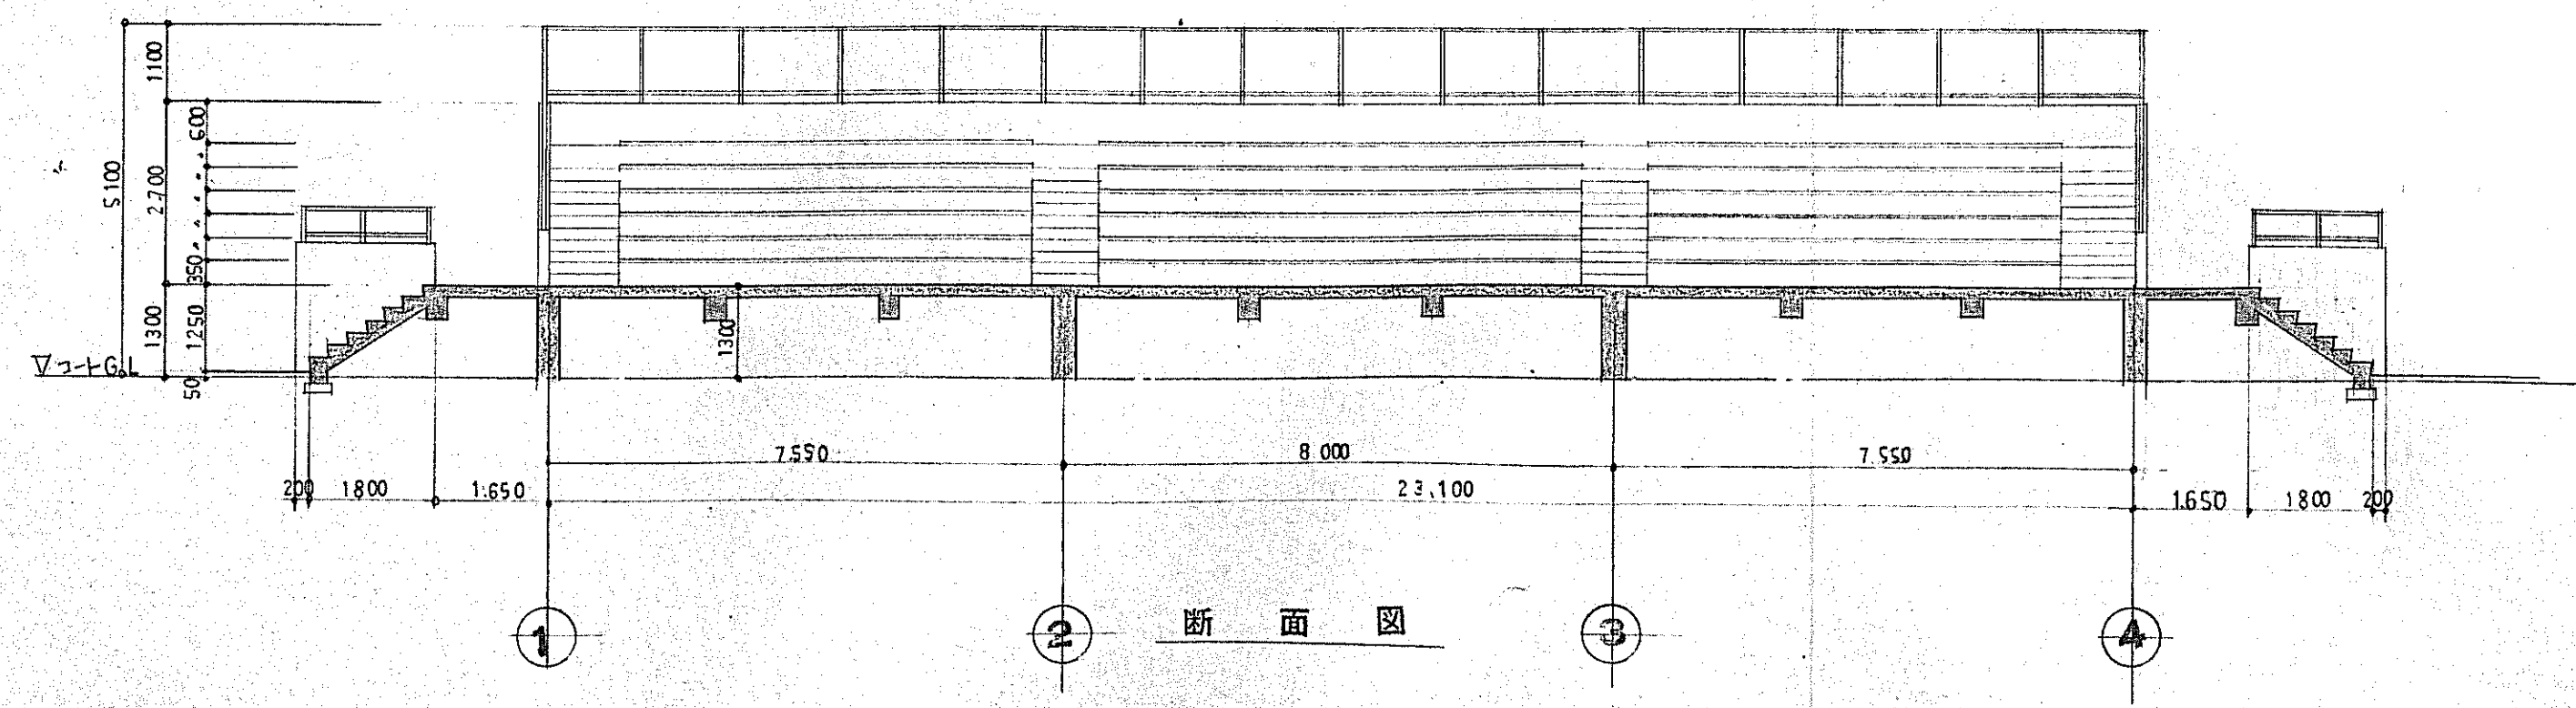

断面図

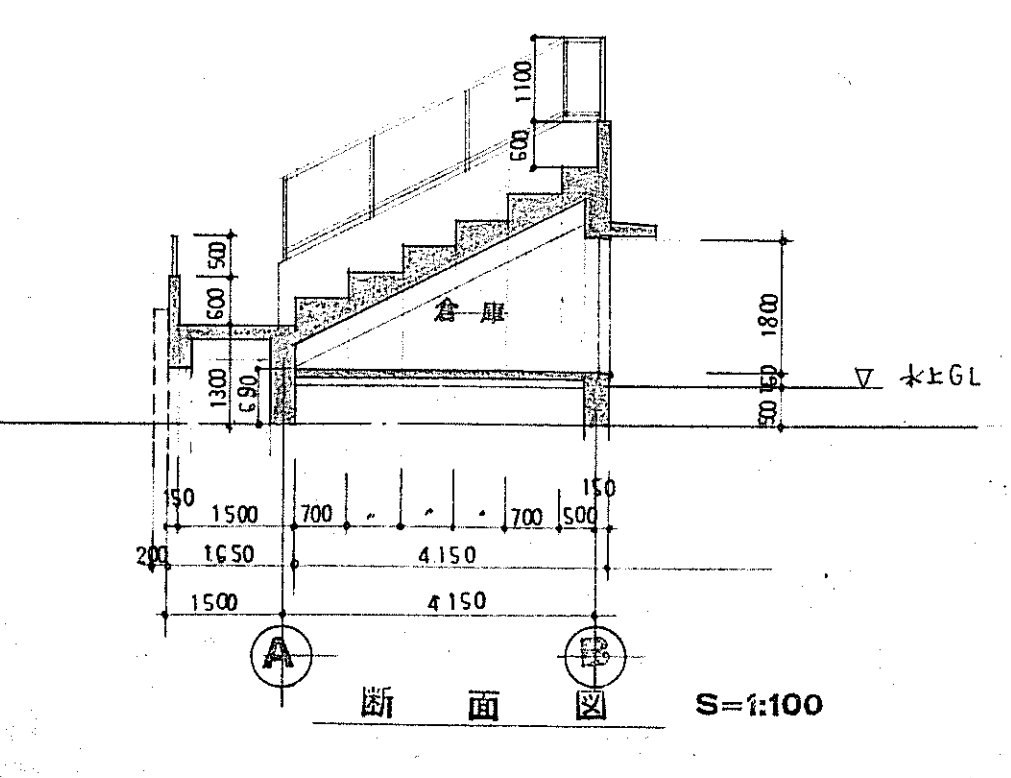

断面図 S=1:100

記 事		株式会社 ヤマダデザイン 一級建築士事務所	Y 一級建築士登録 第109652号 山田 徹雄	年月日	63. 9.	工事名称	国営公園運動公園球場観覧席設置工事	図面番号	A-6
				縮尺	S=1:100	図面名	立面図 断面図	15	