

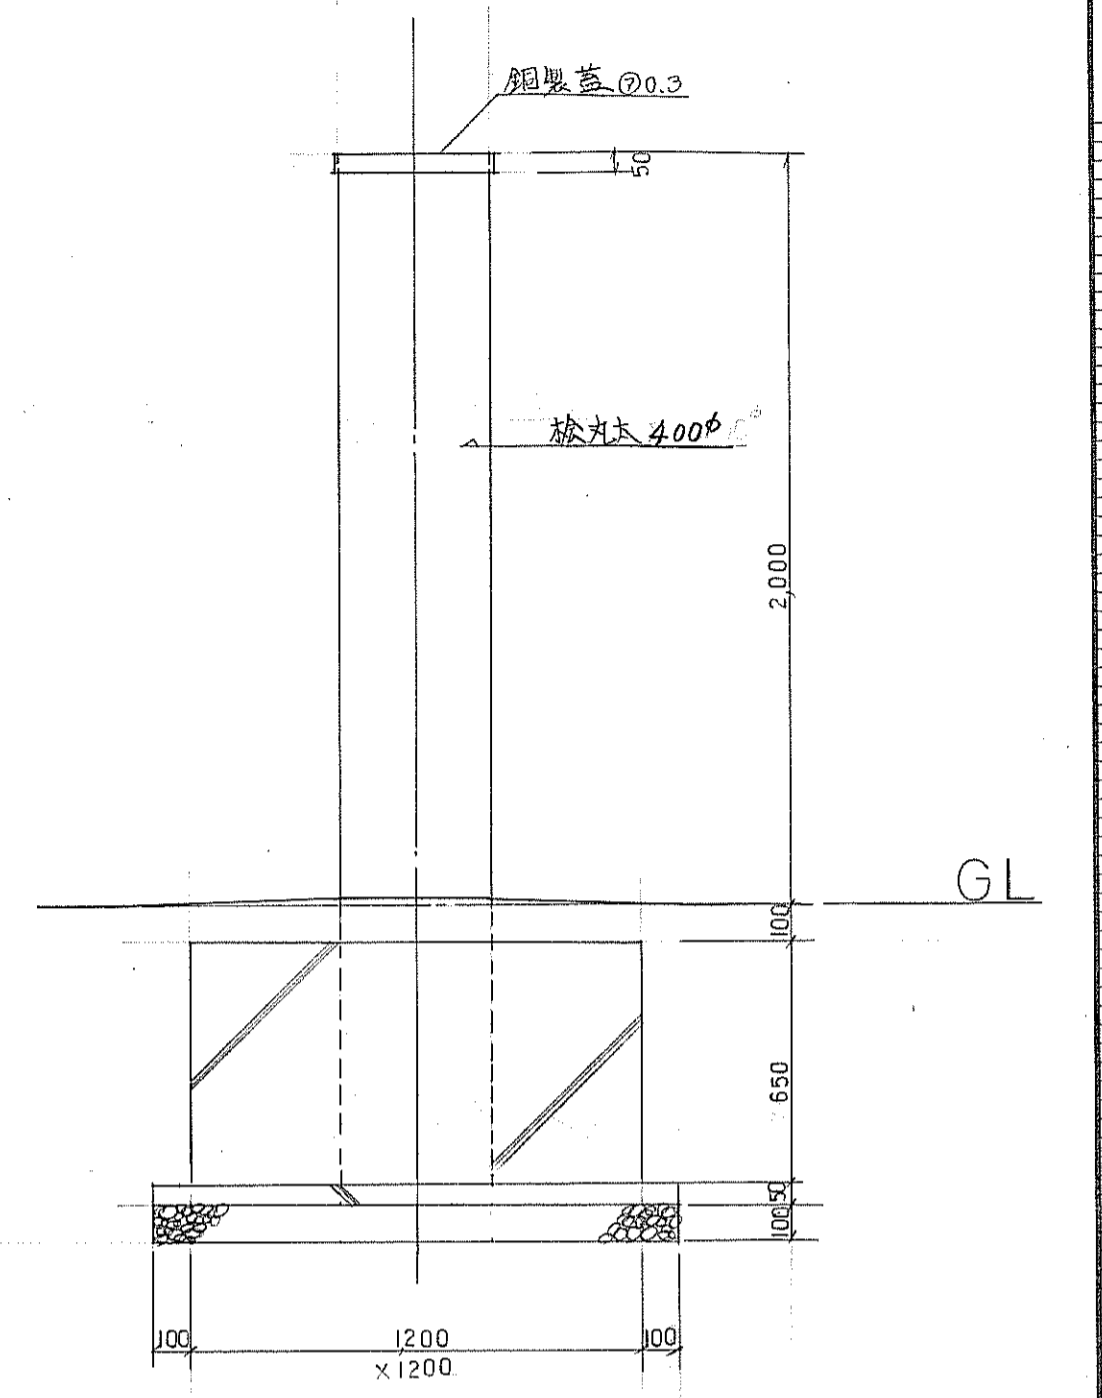
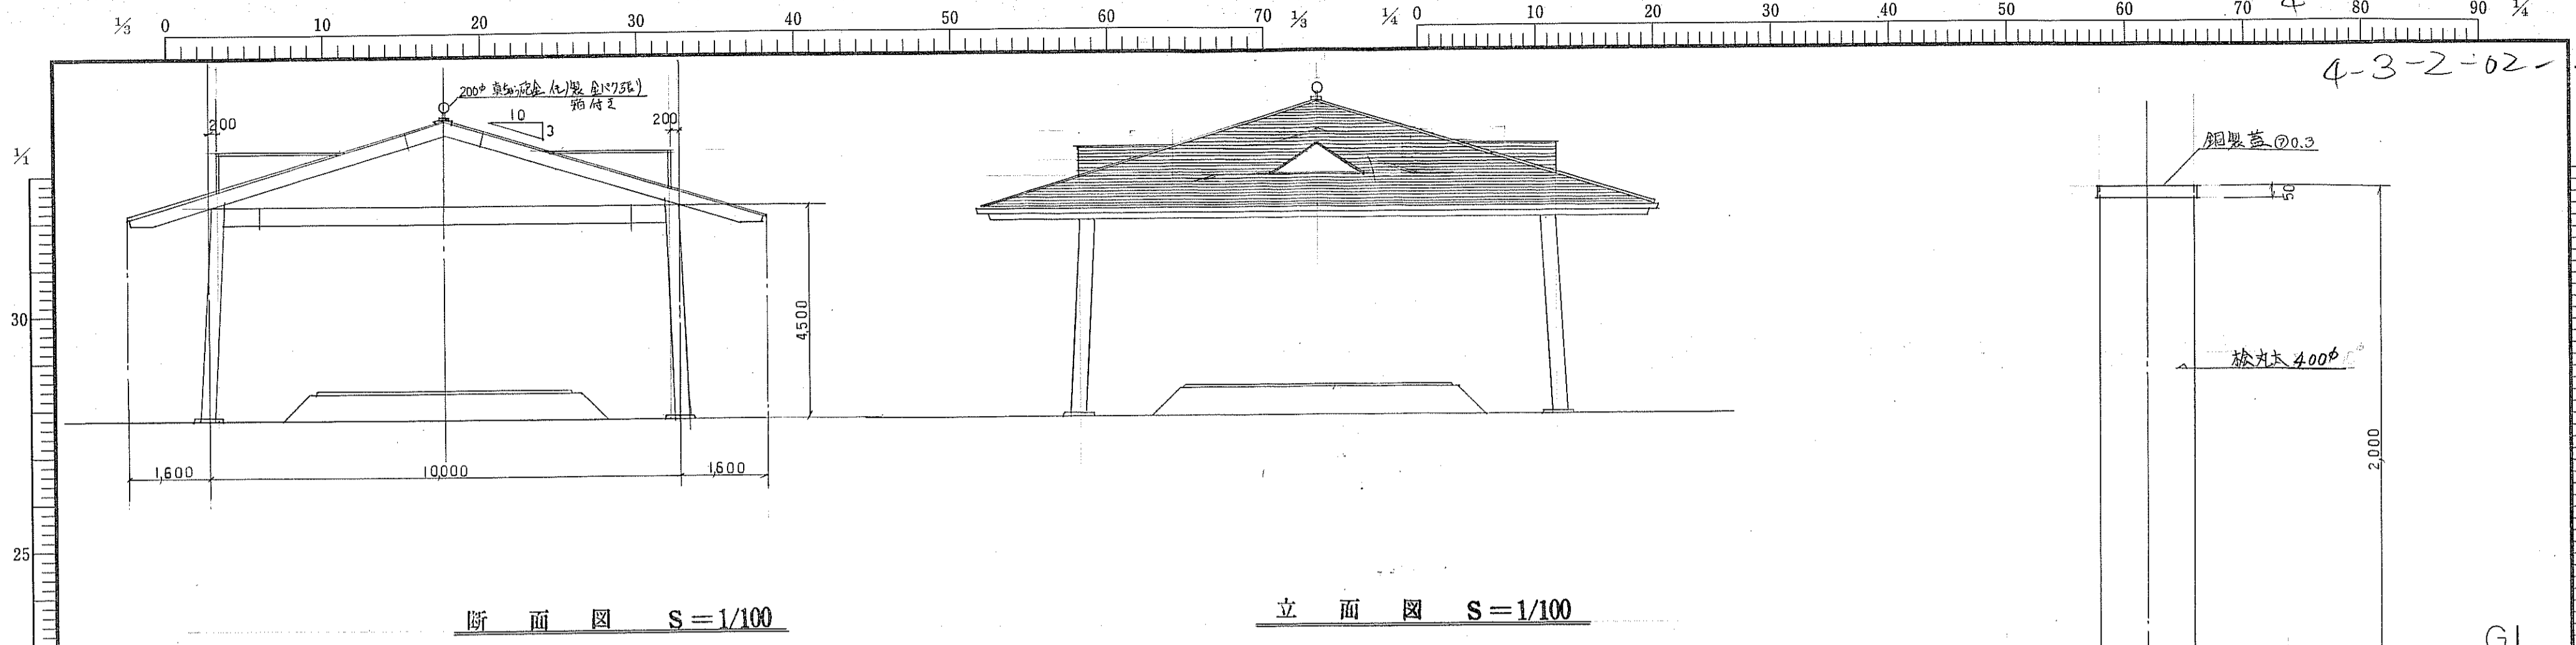


4-3-2-02-251

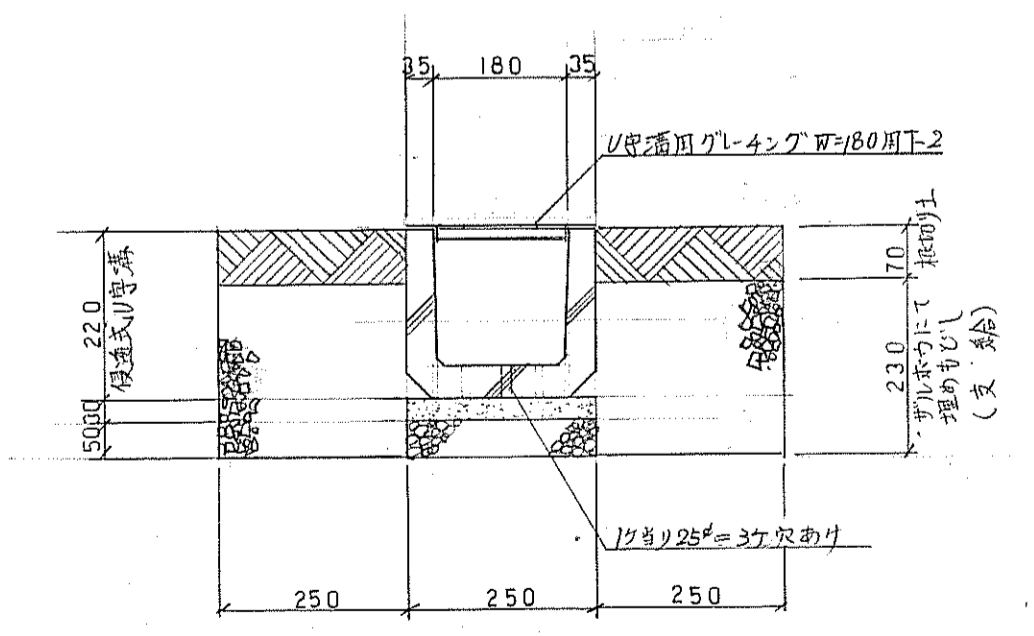


鉄砲柱詳細図 S=1/20

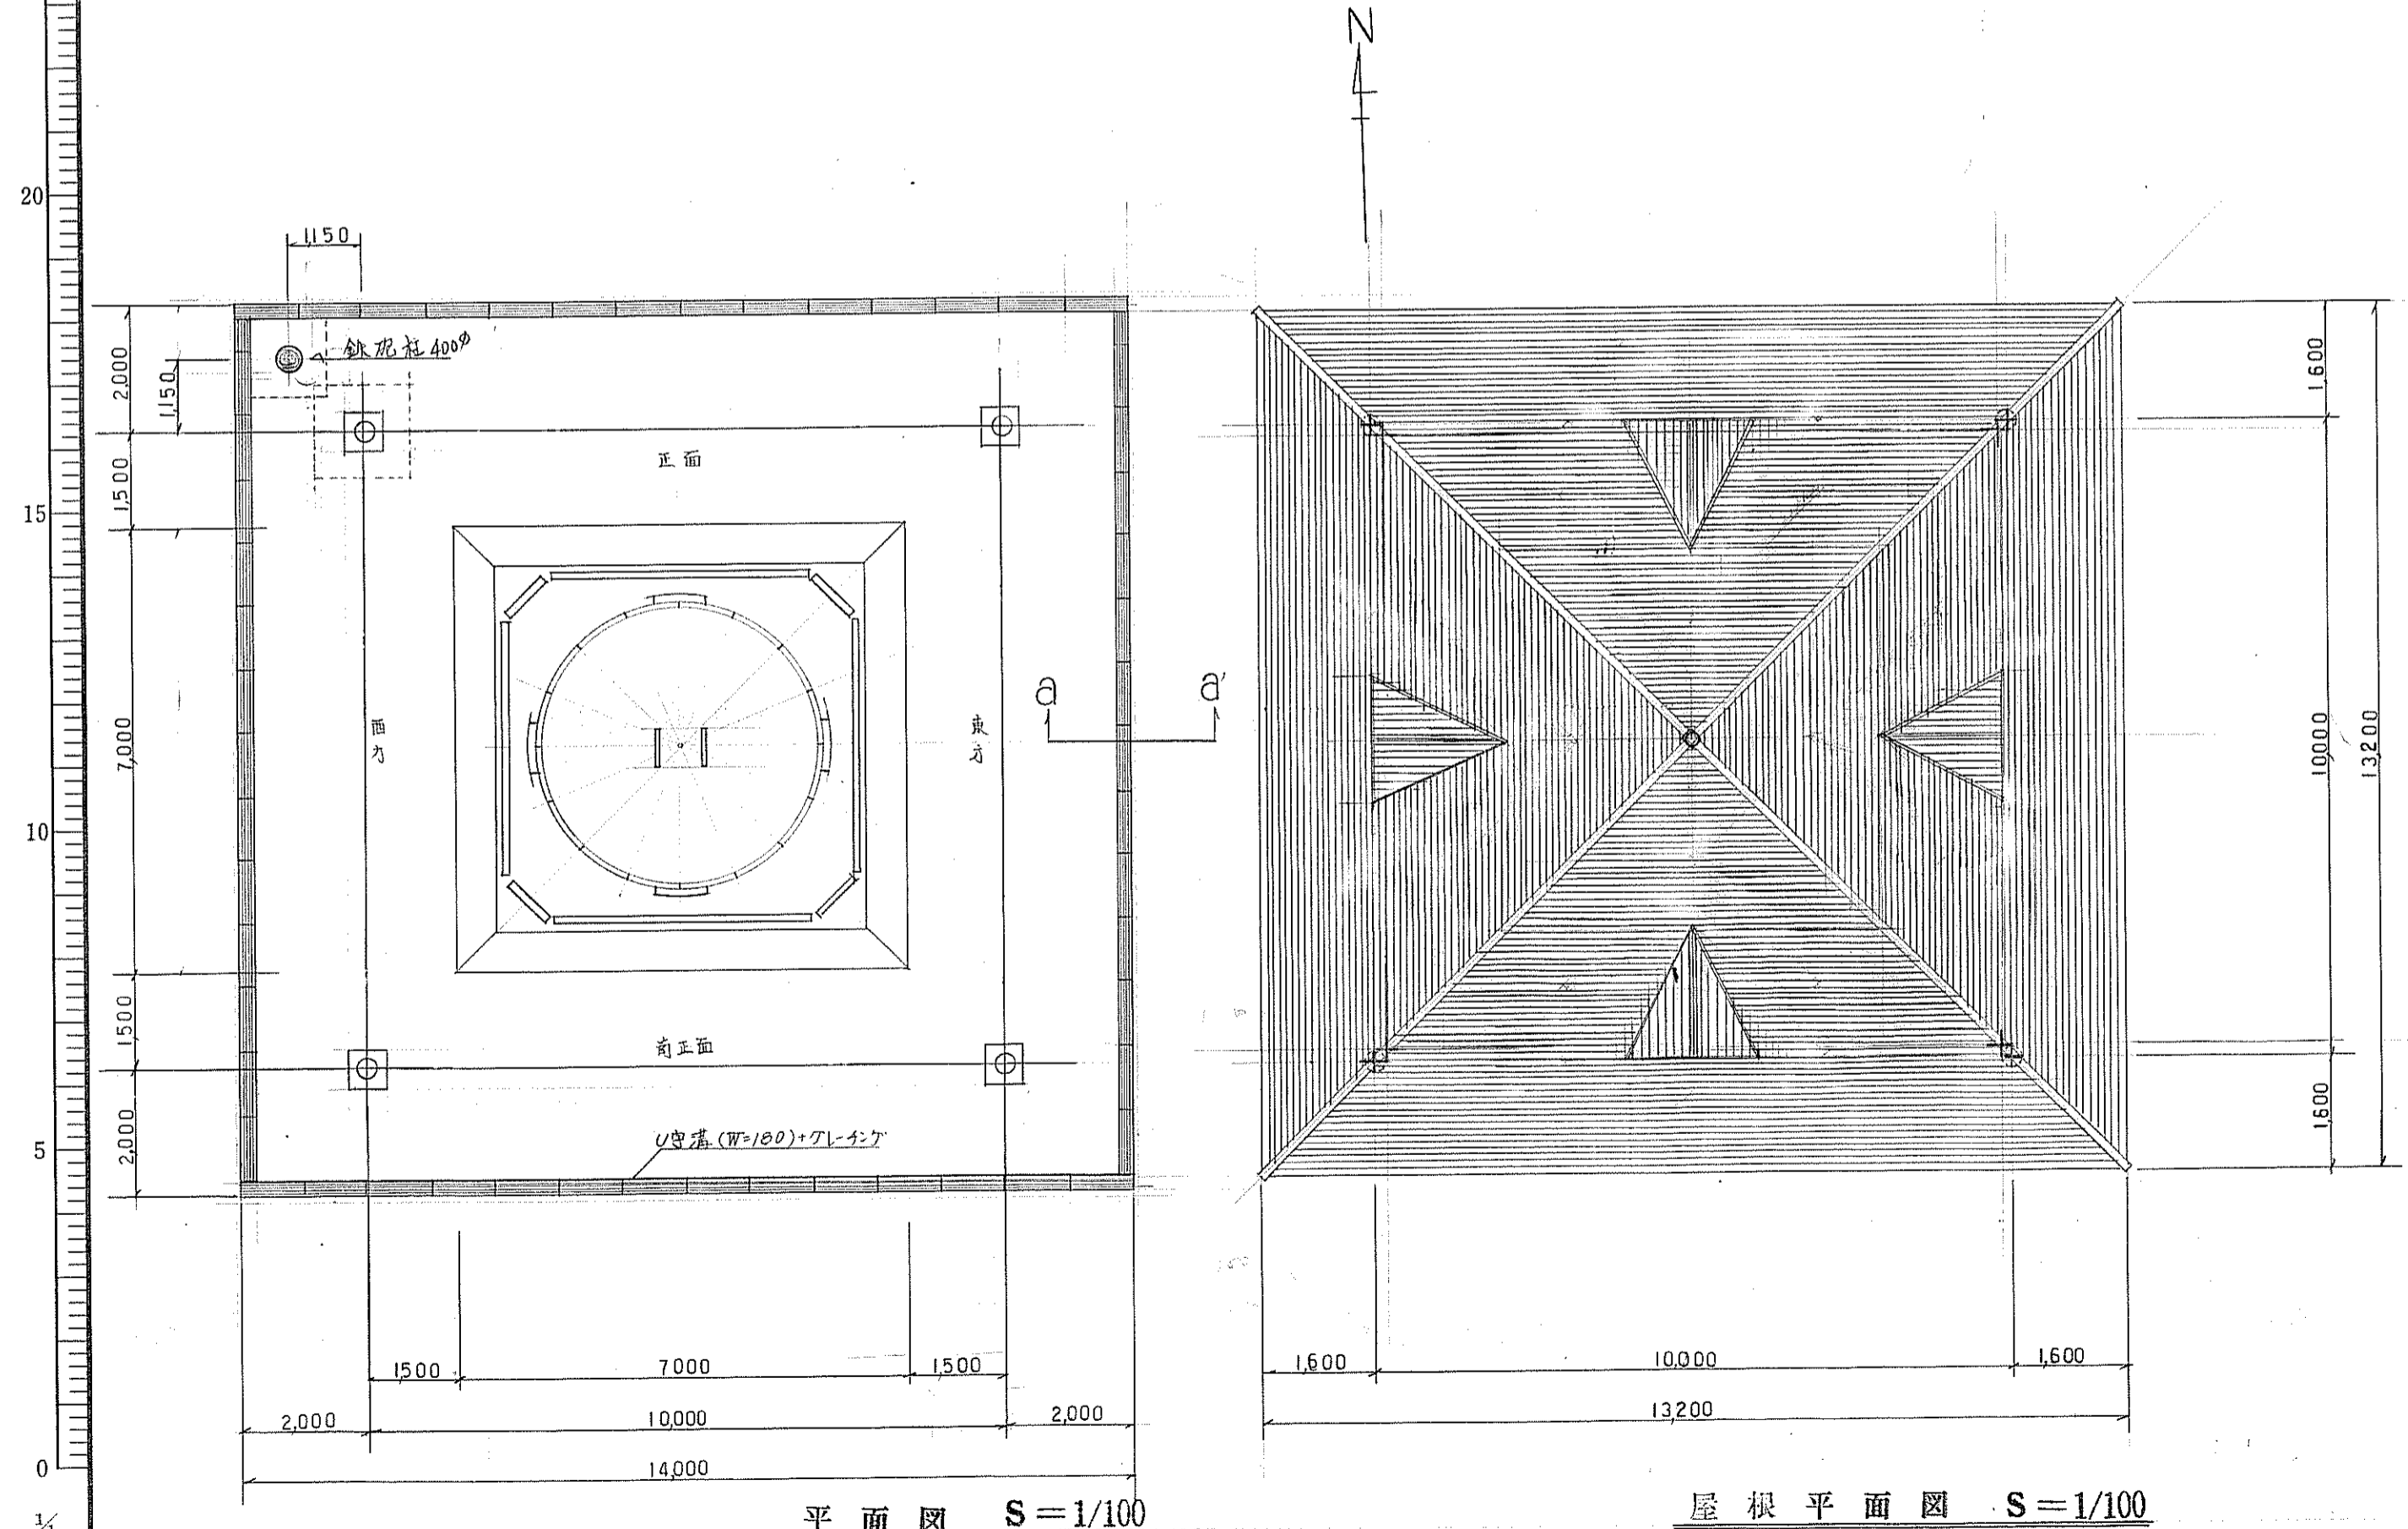

4-3-2-05-253

断面リスト S=1/20

符号	C ₁	G ₁	G ₂ ・g ₁	B ₁ ・ ₂	b ₁	b ₂	母屋	屋根プレス
主材	318.5 x 6.9	H-250x125x6x9	H-250x125x6x9	H-150x75x5x7	C-150x75x6.5x10	C-75x40x5x7	母屋(木) 105x75 @≒900	13# 鋼板掛ケ タンク付

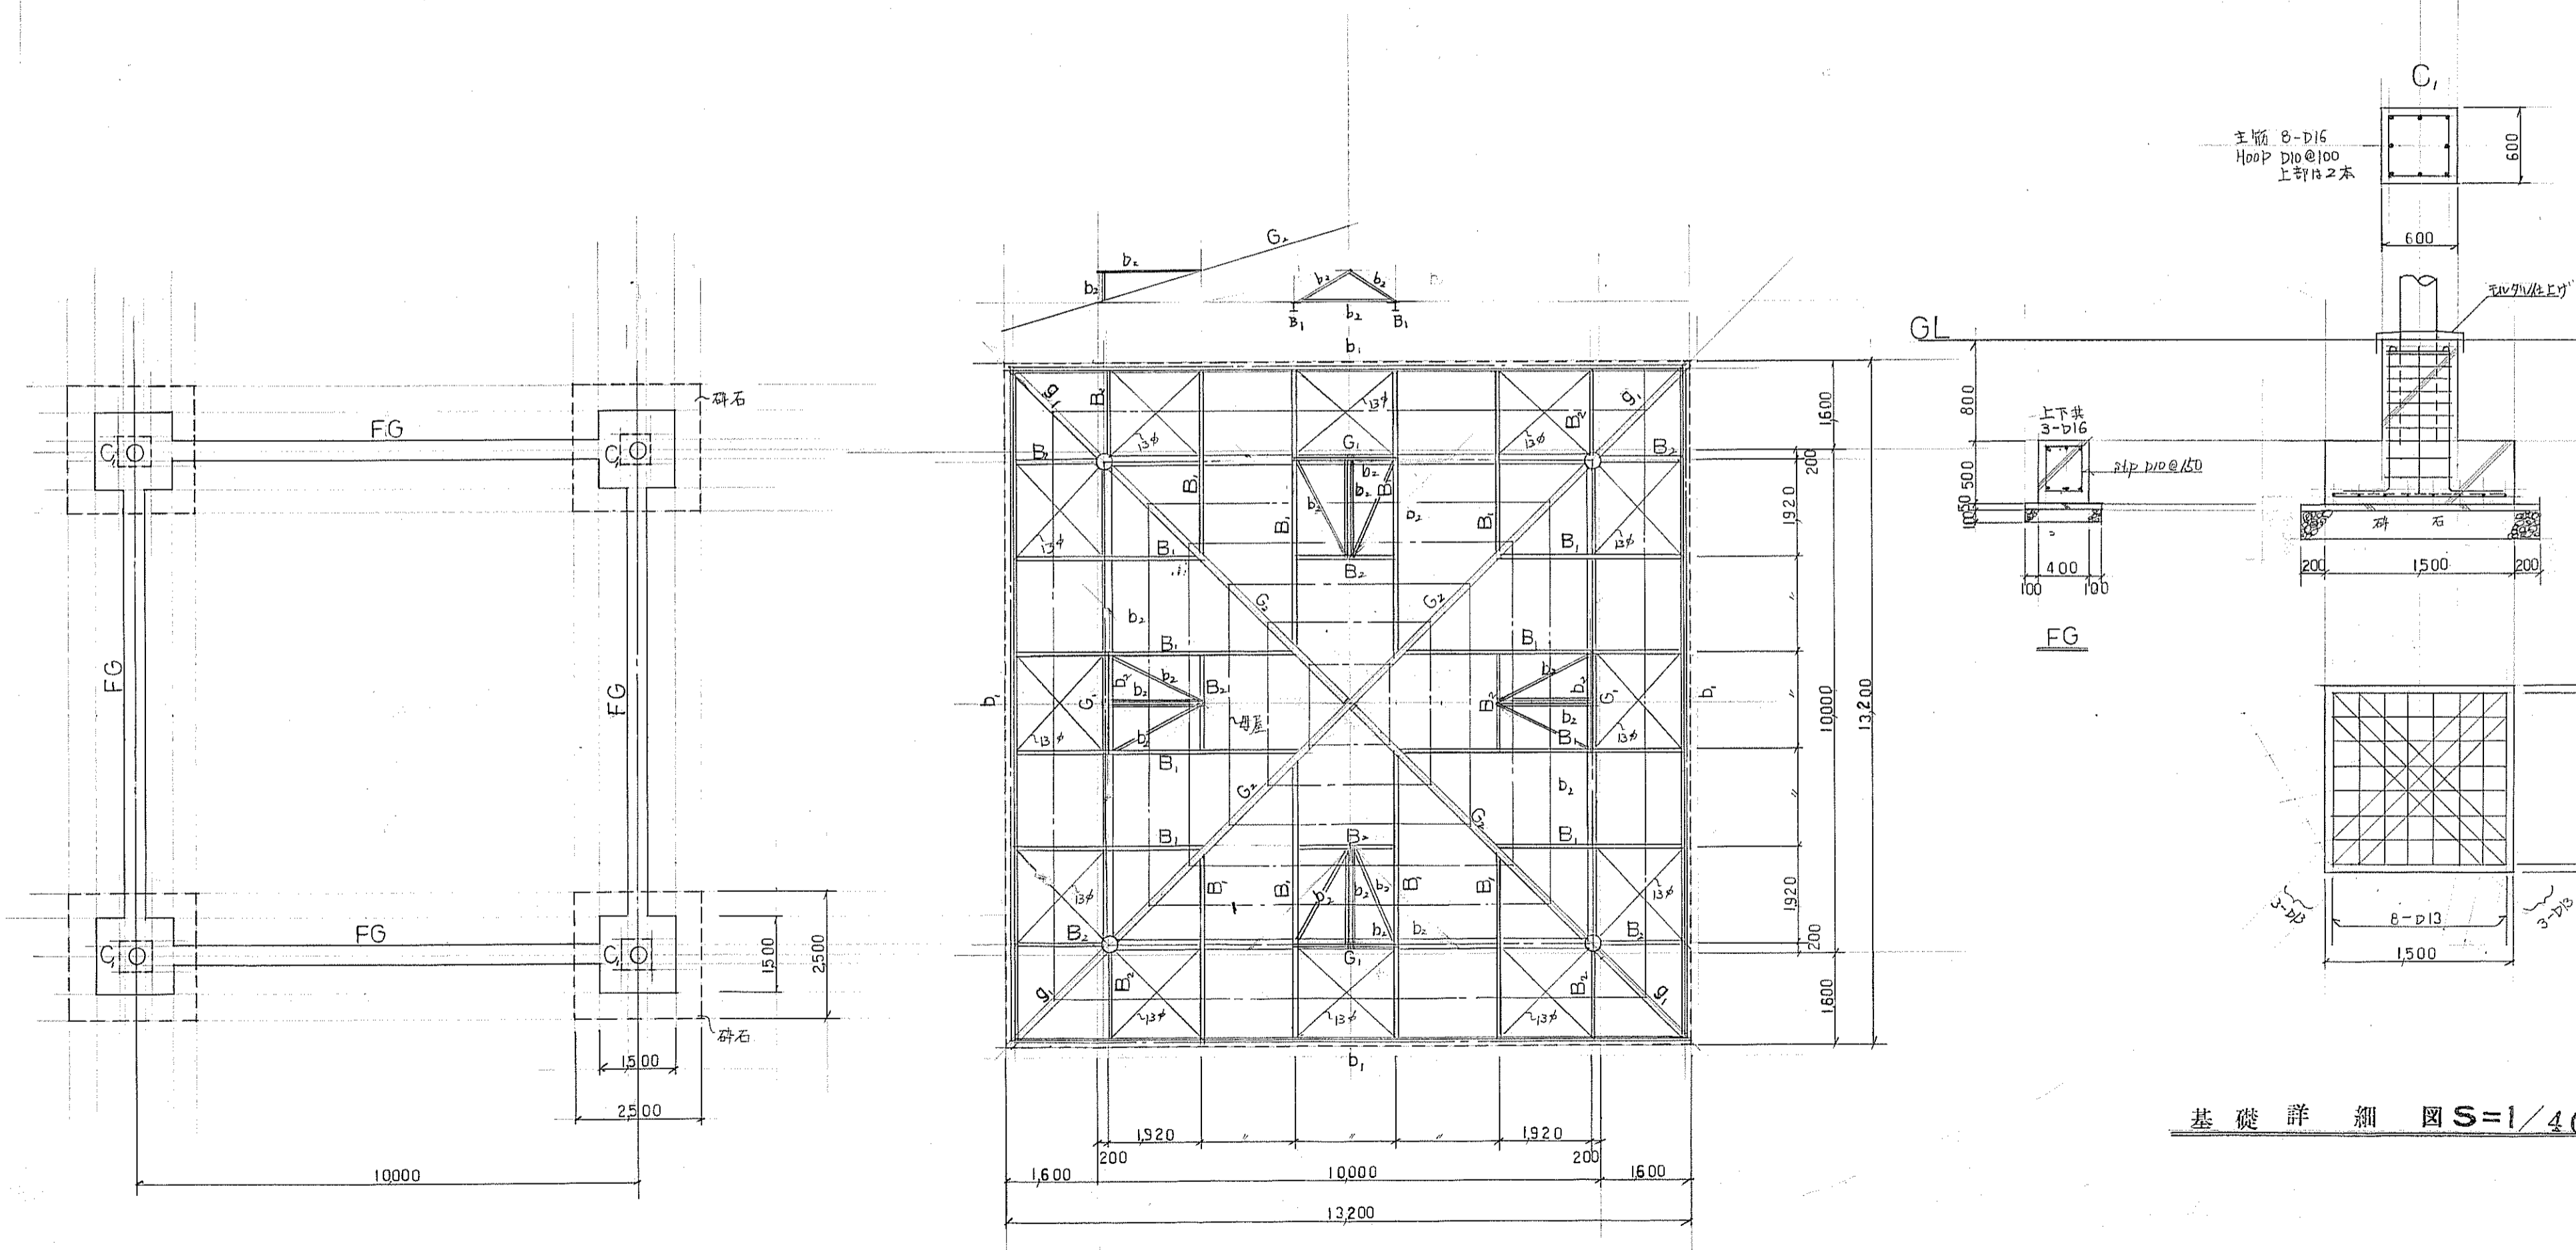


基礎伏図 S=1/100

小屋伏図 S=1/100

基礎詳細図 S=1/40

4-3-2-05-254

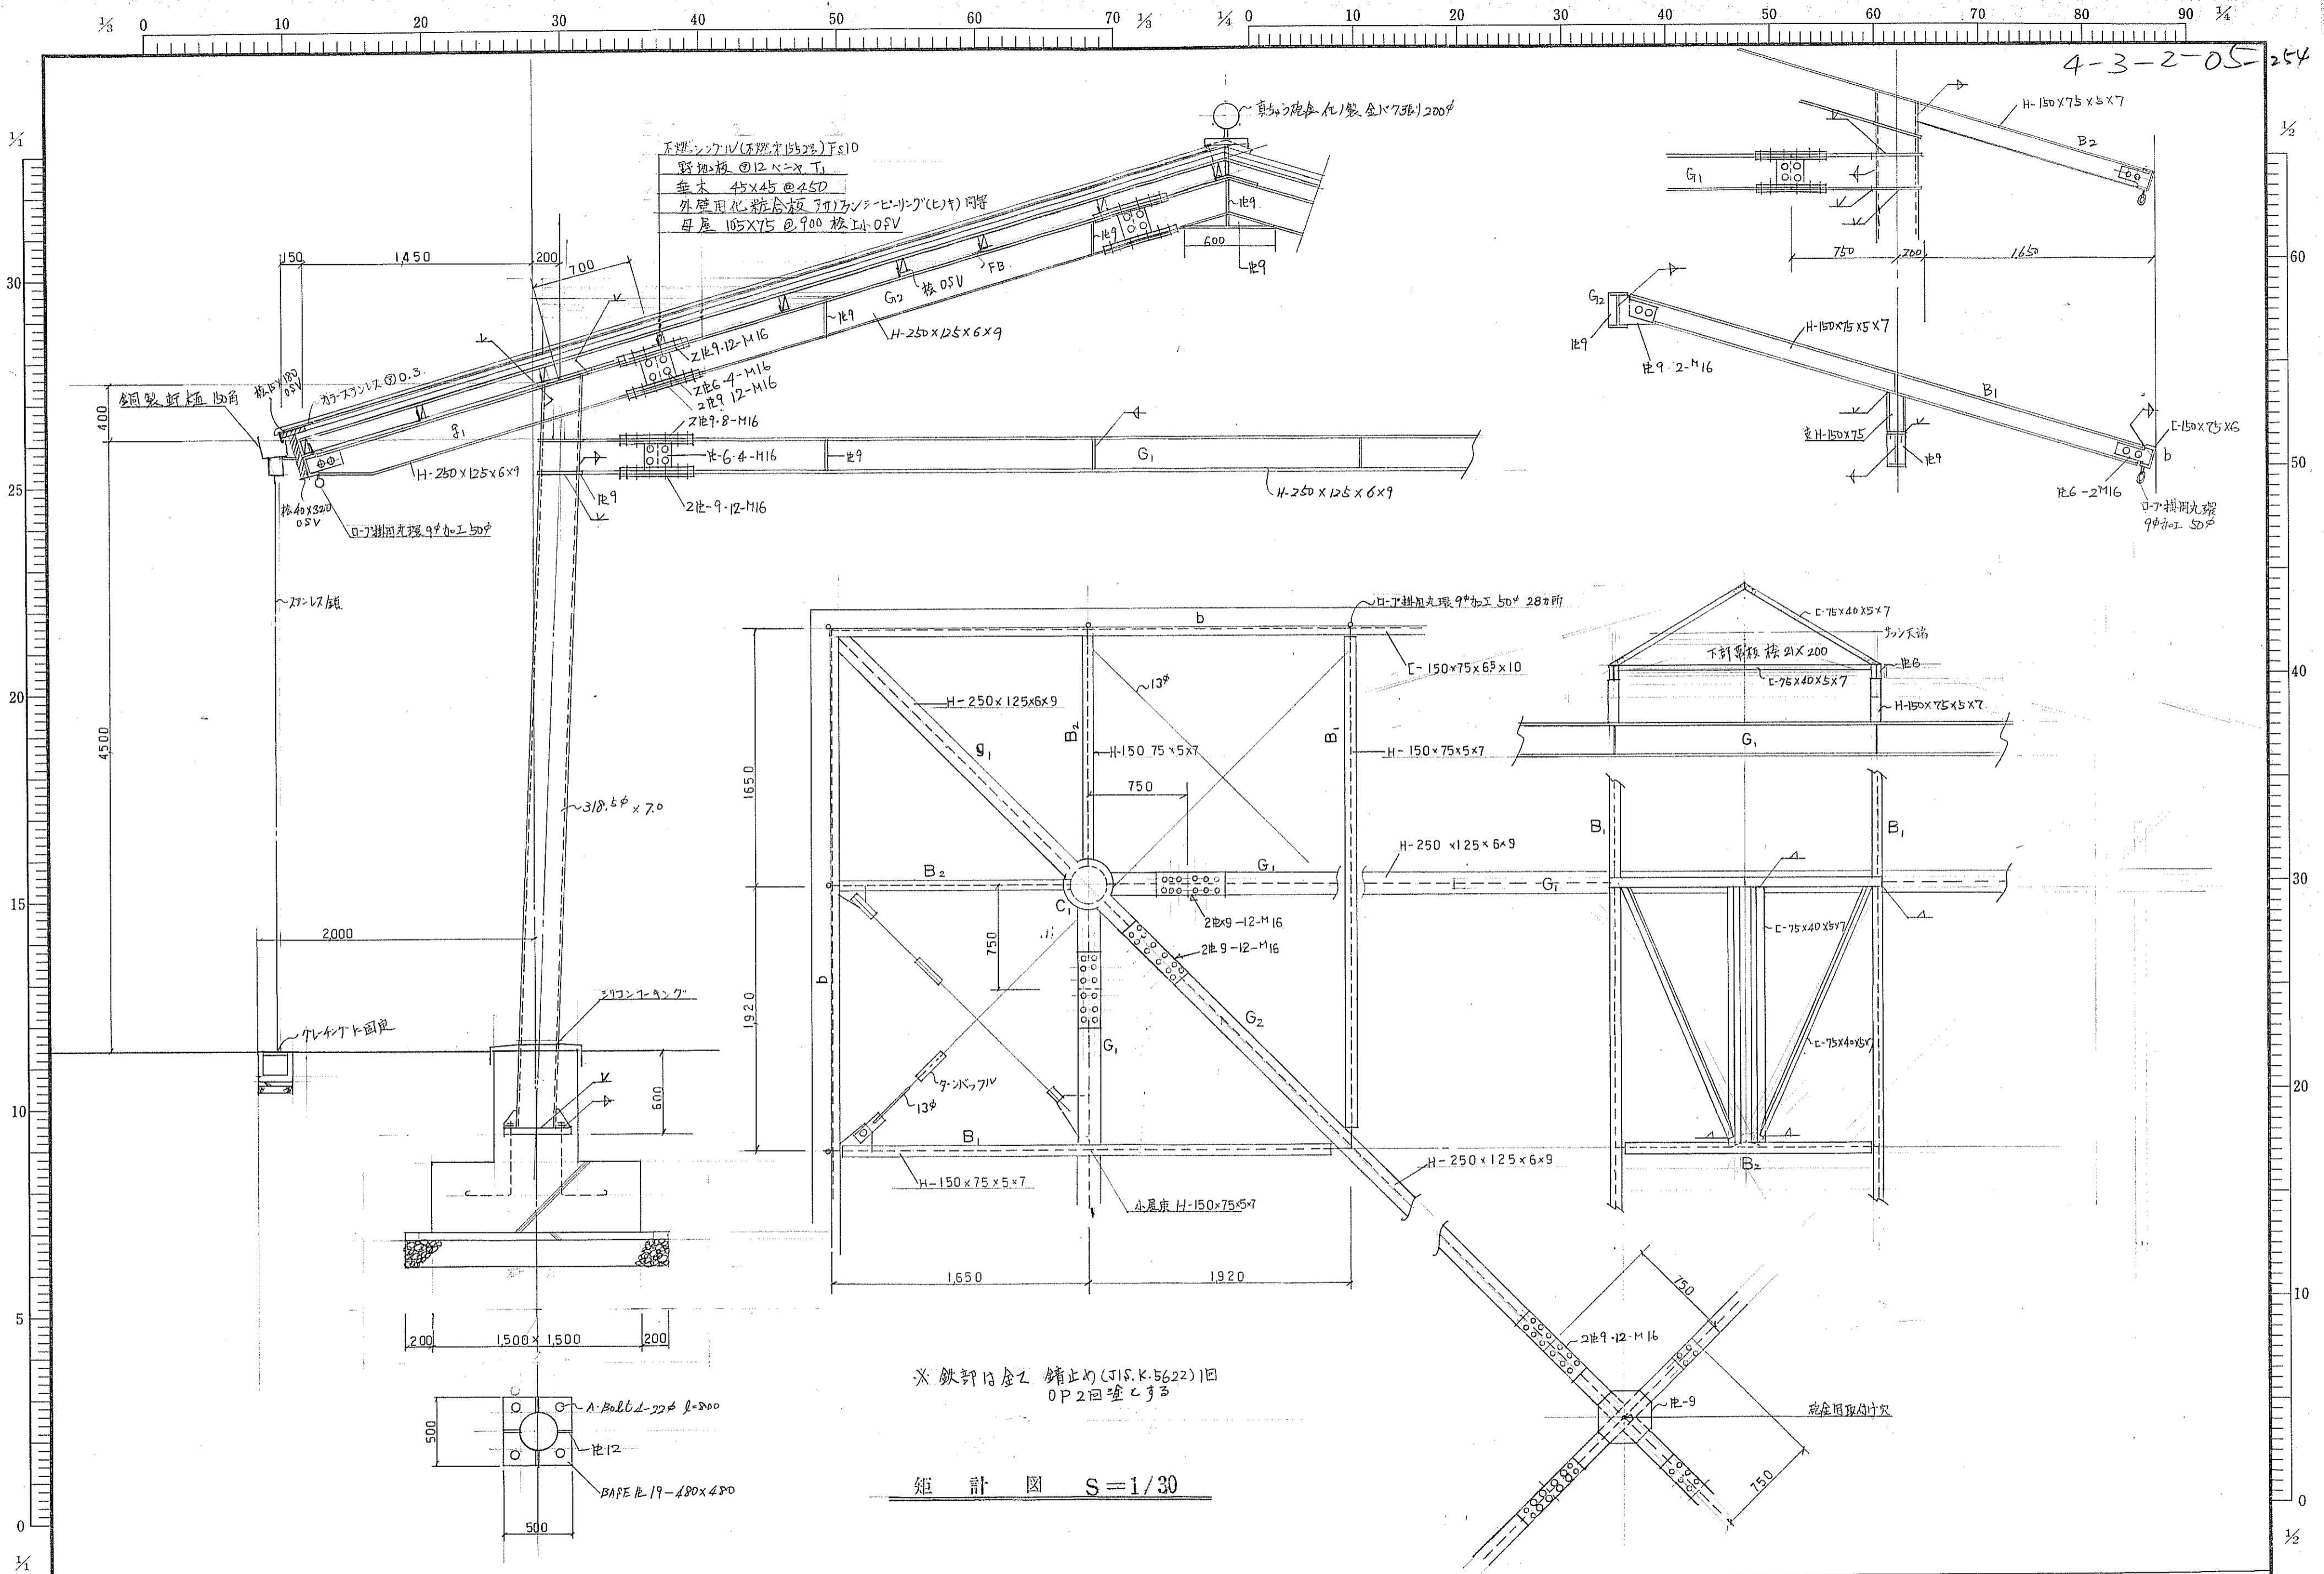


下地シロ(不燃材1552)FS10
 野地板 ⑩12ベニヤ T1
 垂木 45x45 @450
 外壁用化粧合板 3サリチンビニール(ビニール)同等
 母屋 105x75 @900 加工 0.5V


※ 鉄部は金工 錆止め (JIS.K.5622) 1回 OP2回塗る

矩計図 S=1/30

4-3-2-02-252

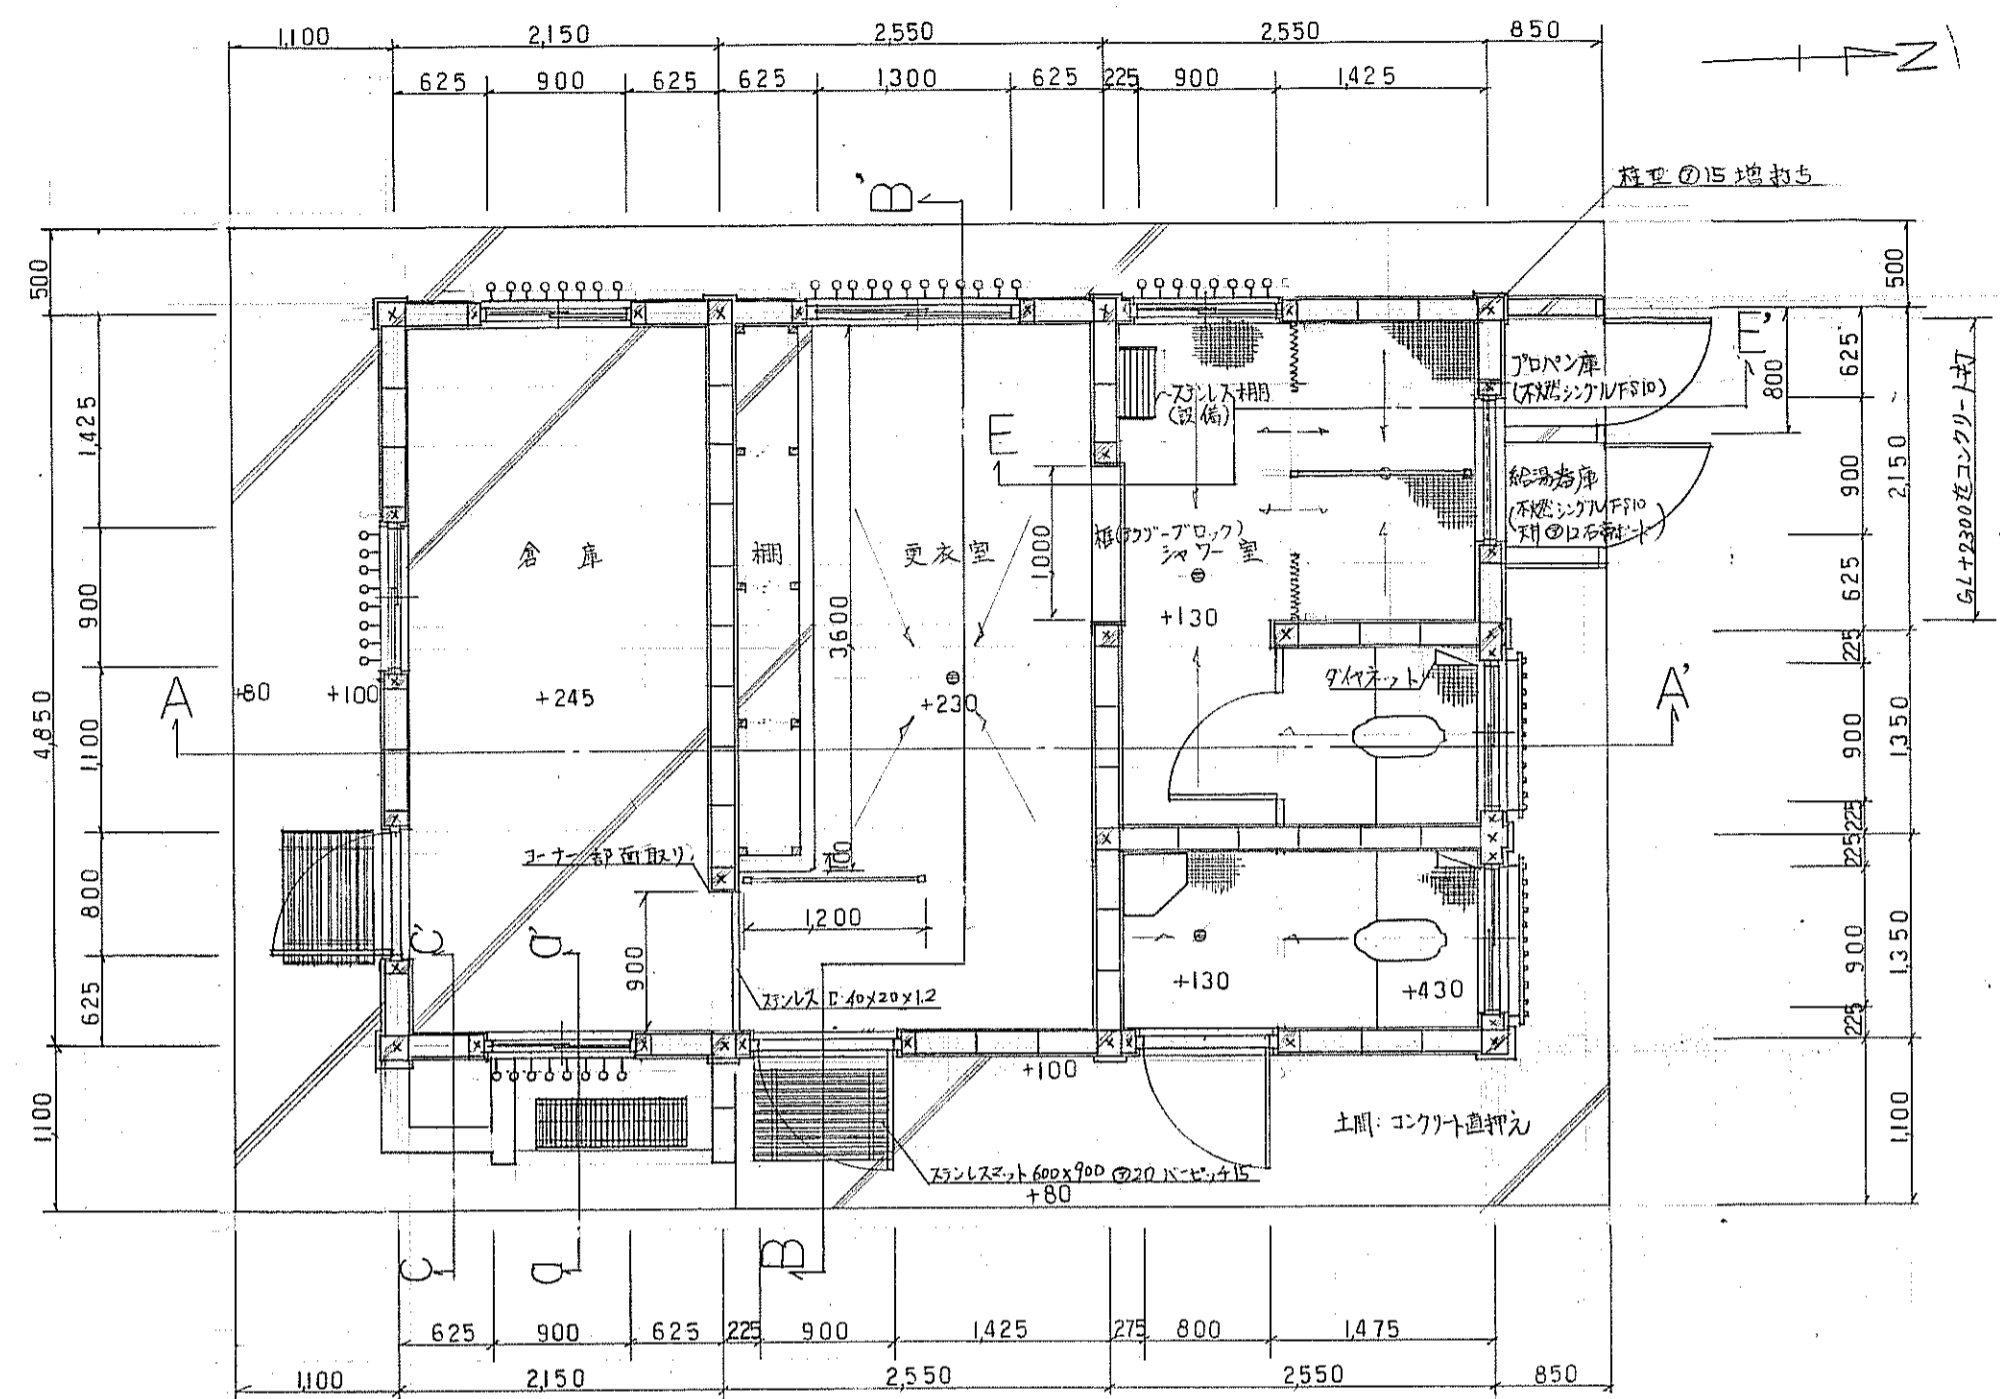


平面図 S=1/50

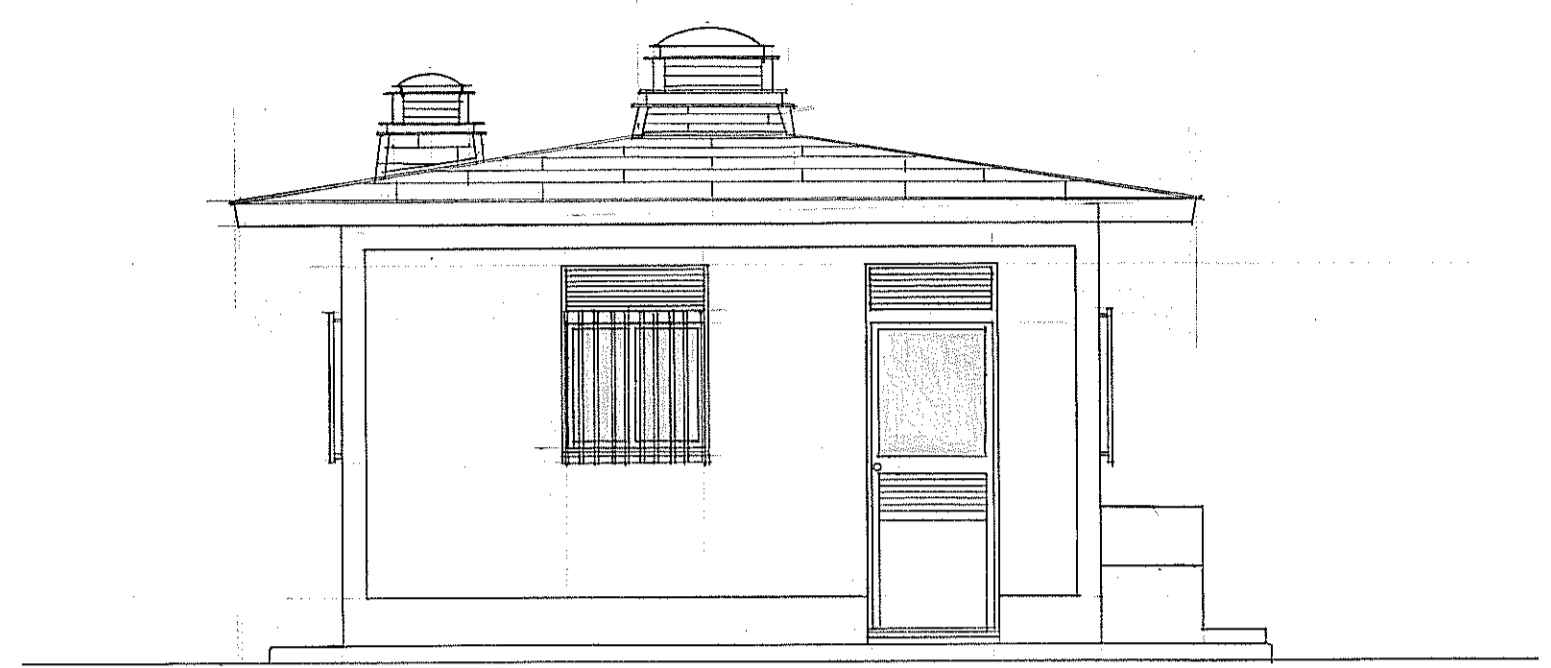


W 立面図 S=1/50



N 立面図 S=1/50

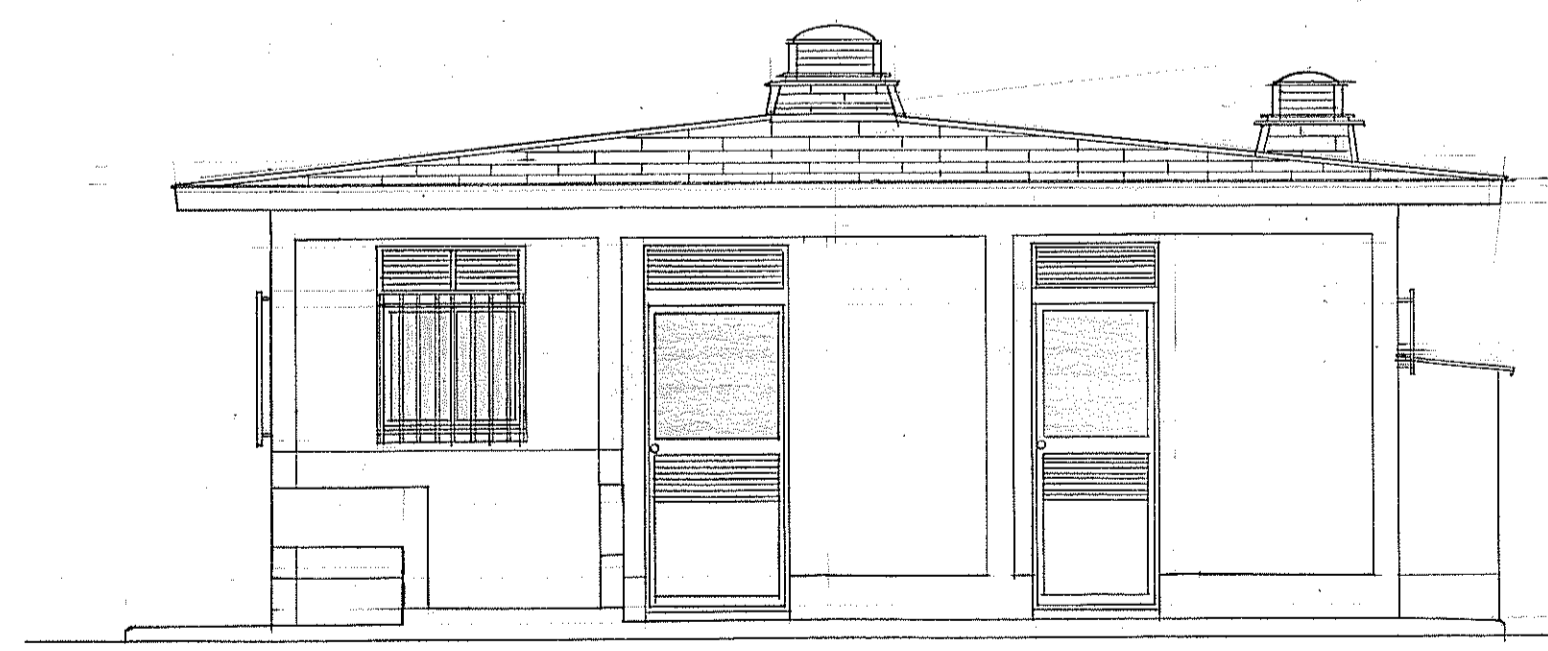


E 立面図 S=1/50

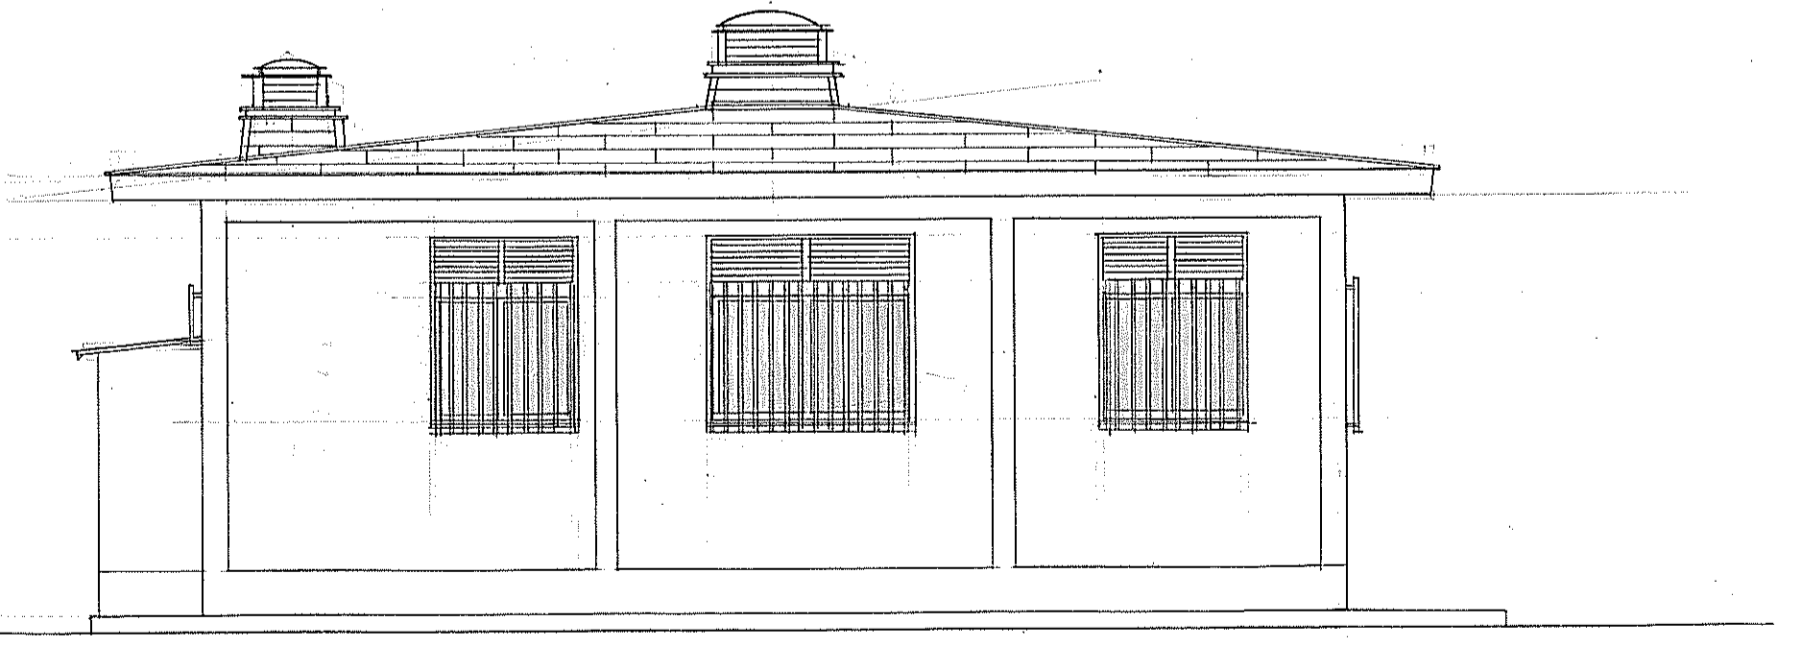

S 立面図 S=1/50

4-3-2-07-26

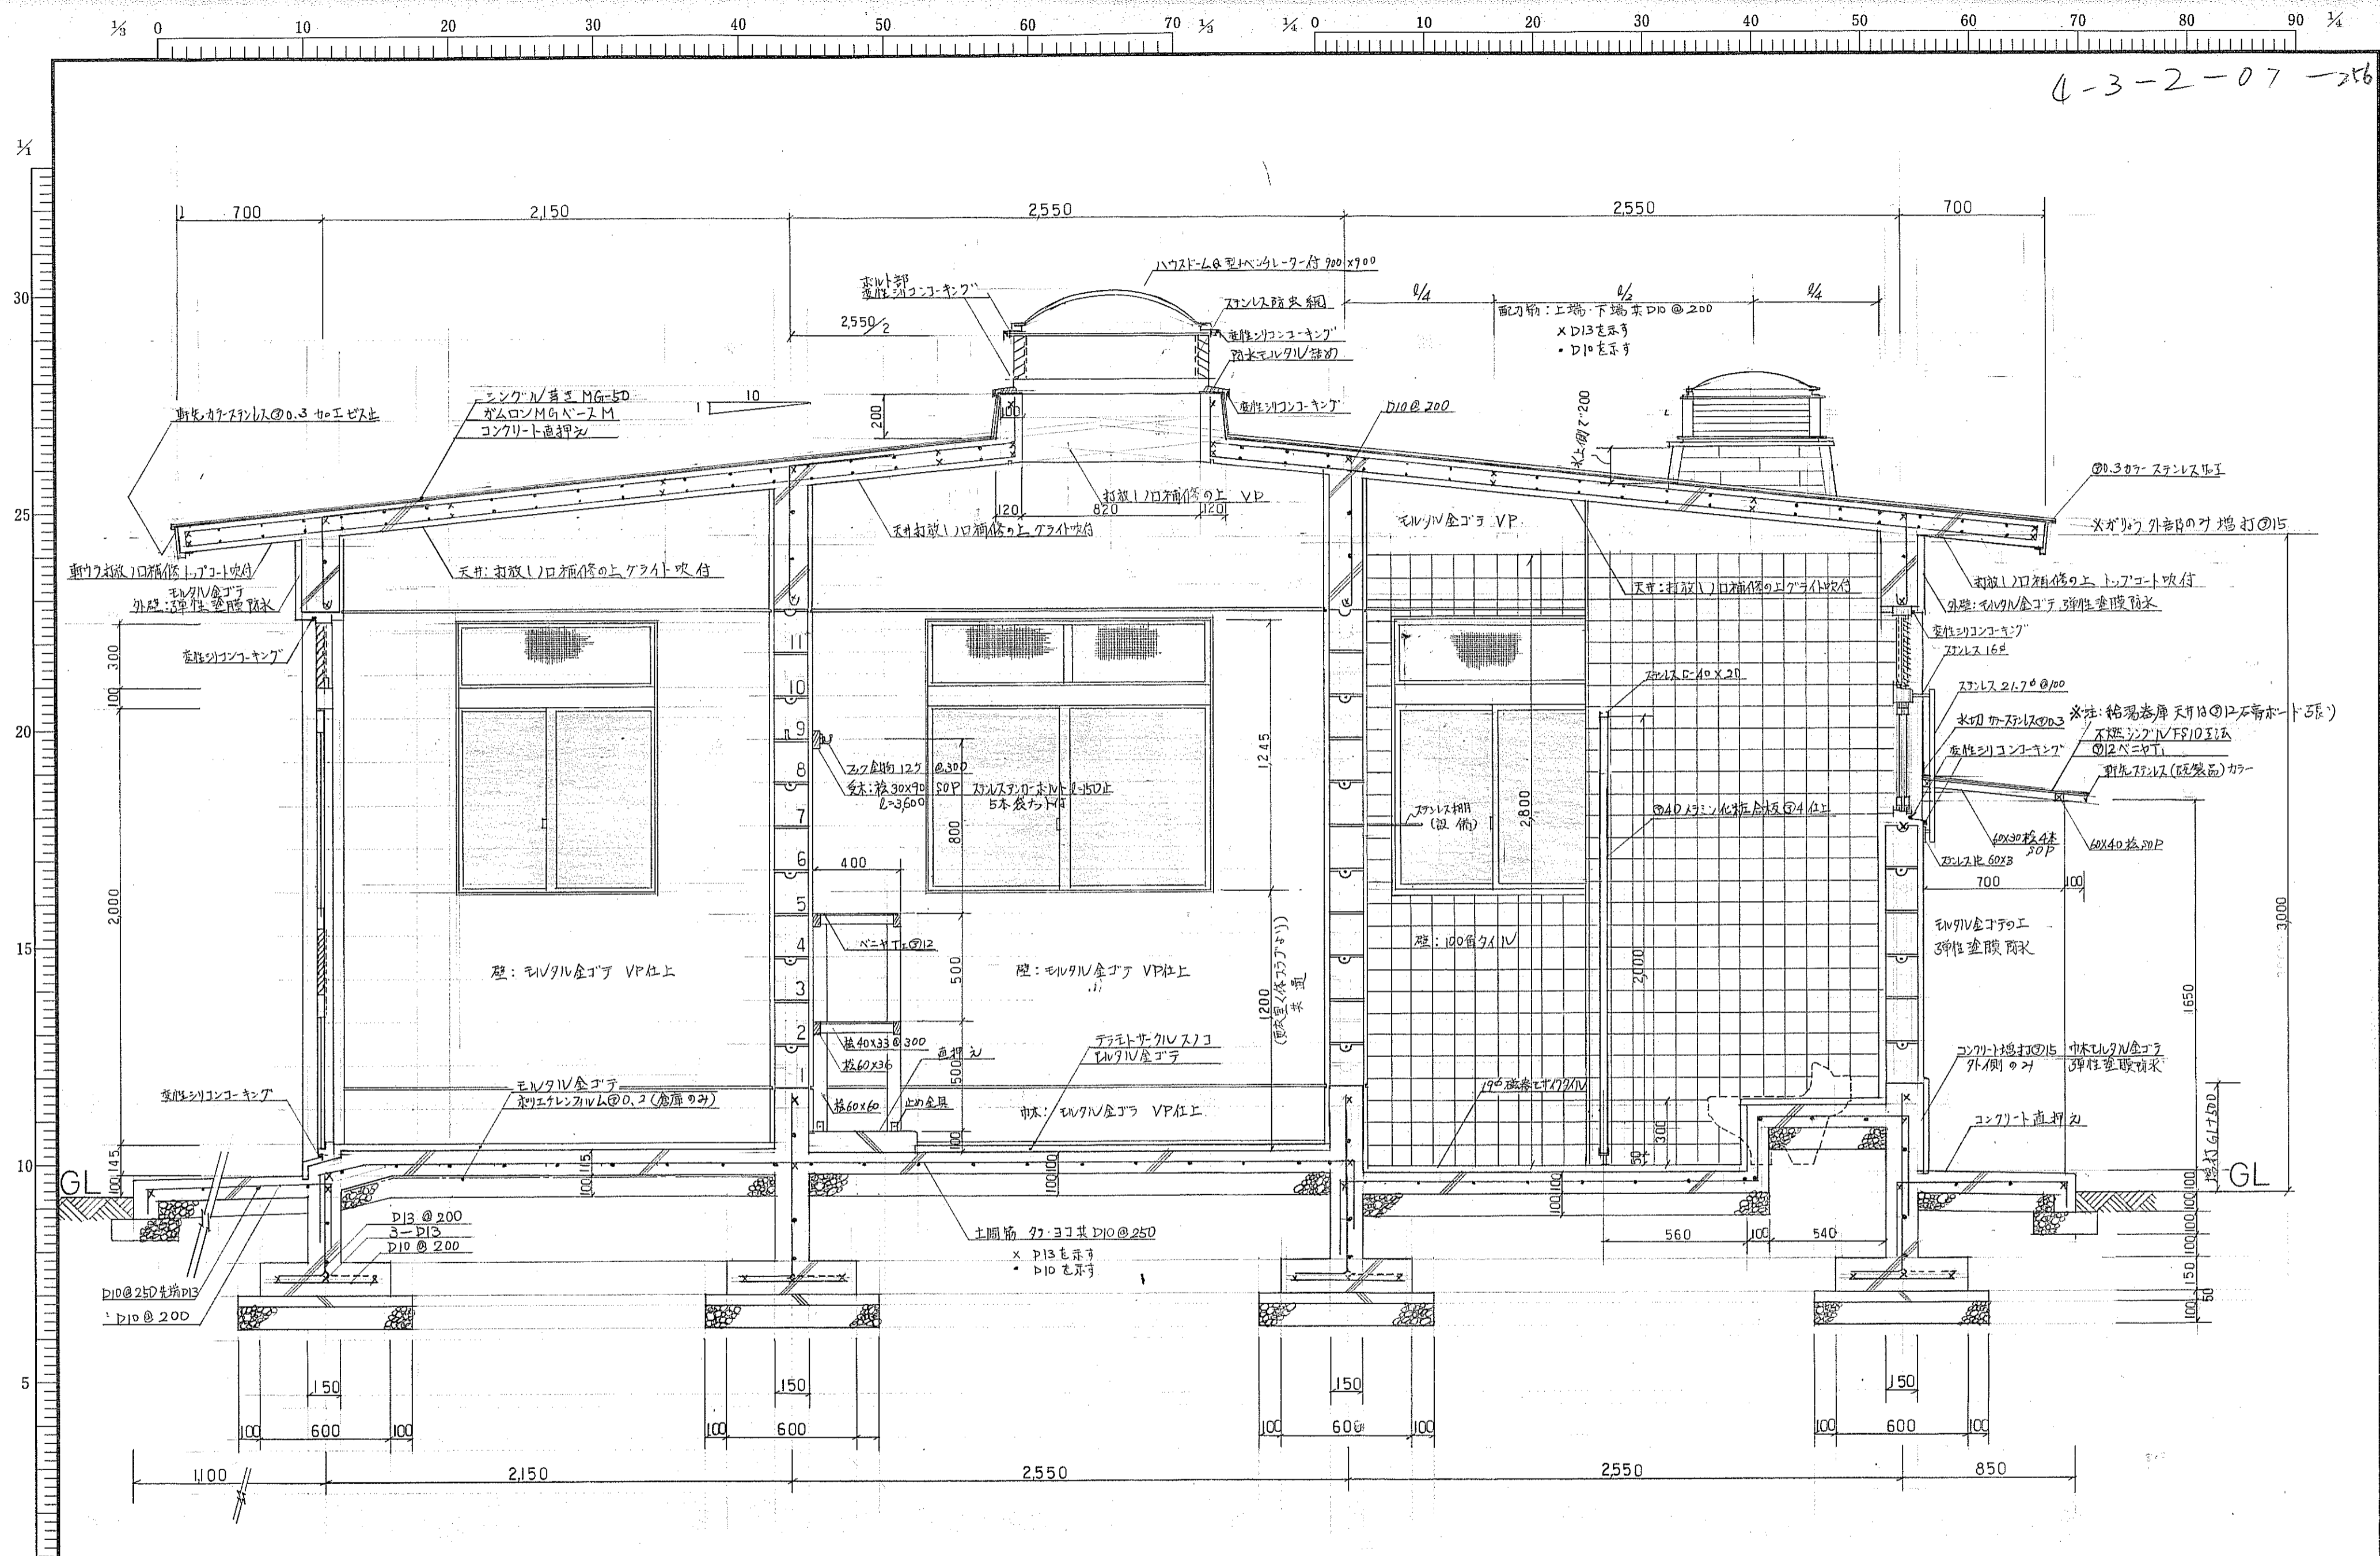


A-A' 断面図 S=1/20

市長	助役	部長	課長	係長	担当	富士市建設部	年月日	工事番号	工事名	図面番号	縮尺	図名
									富士総合運動公園相撲場新築主体工事	6		

0 10 20 30 40 50 60 70 80 90 100 110 120 130 140 150

0 10 20 30 40 50 60 70 80 90 0

6-3-2-07-257

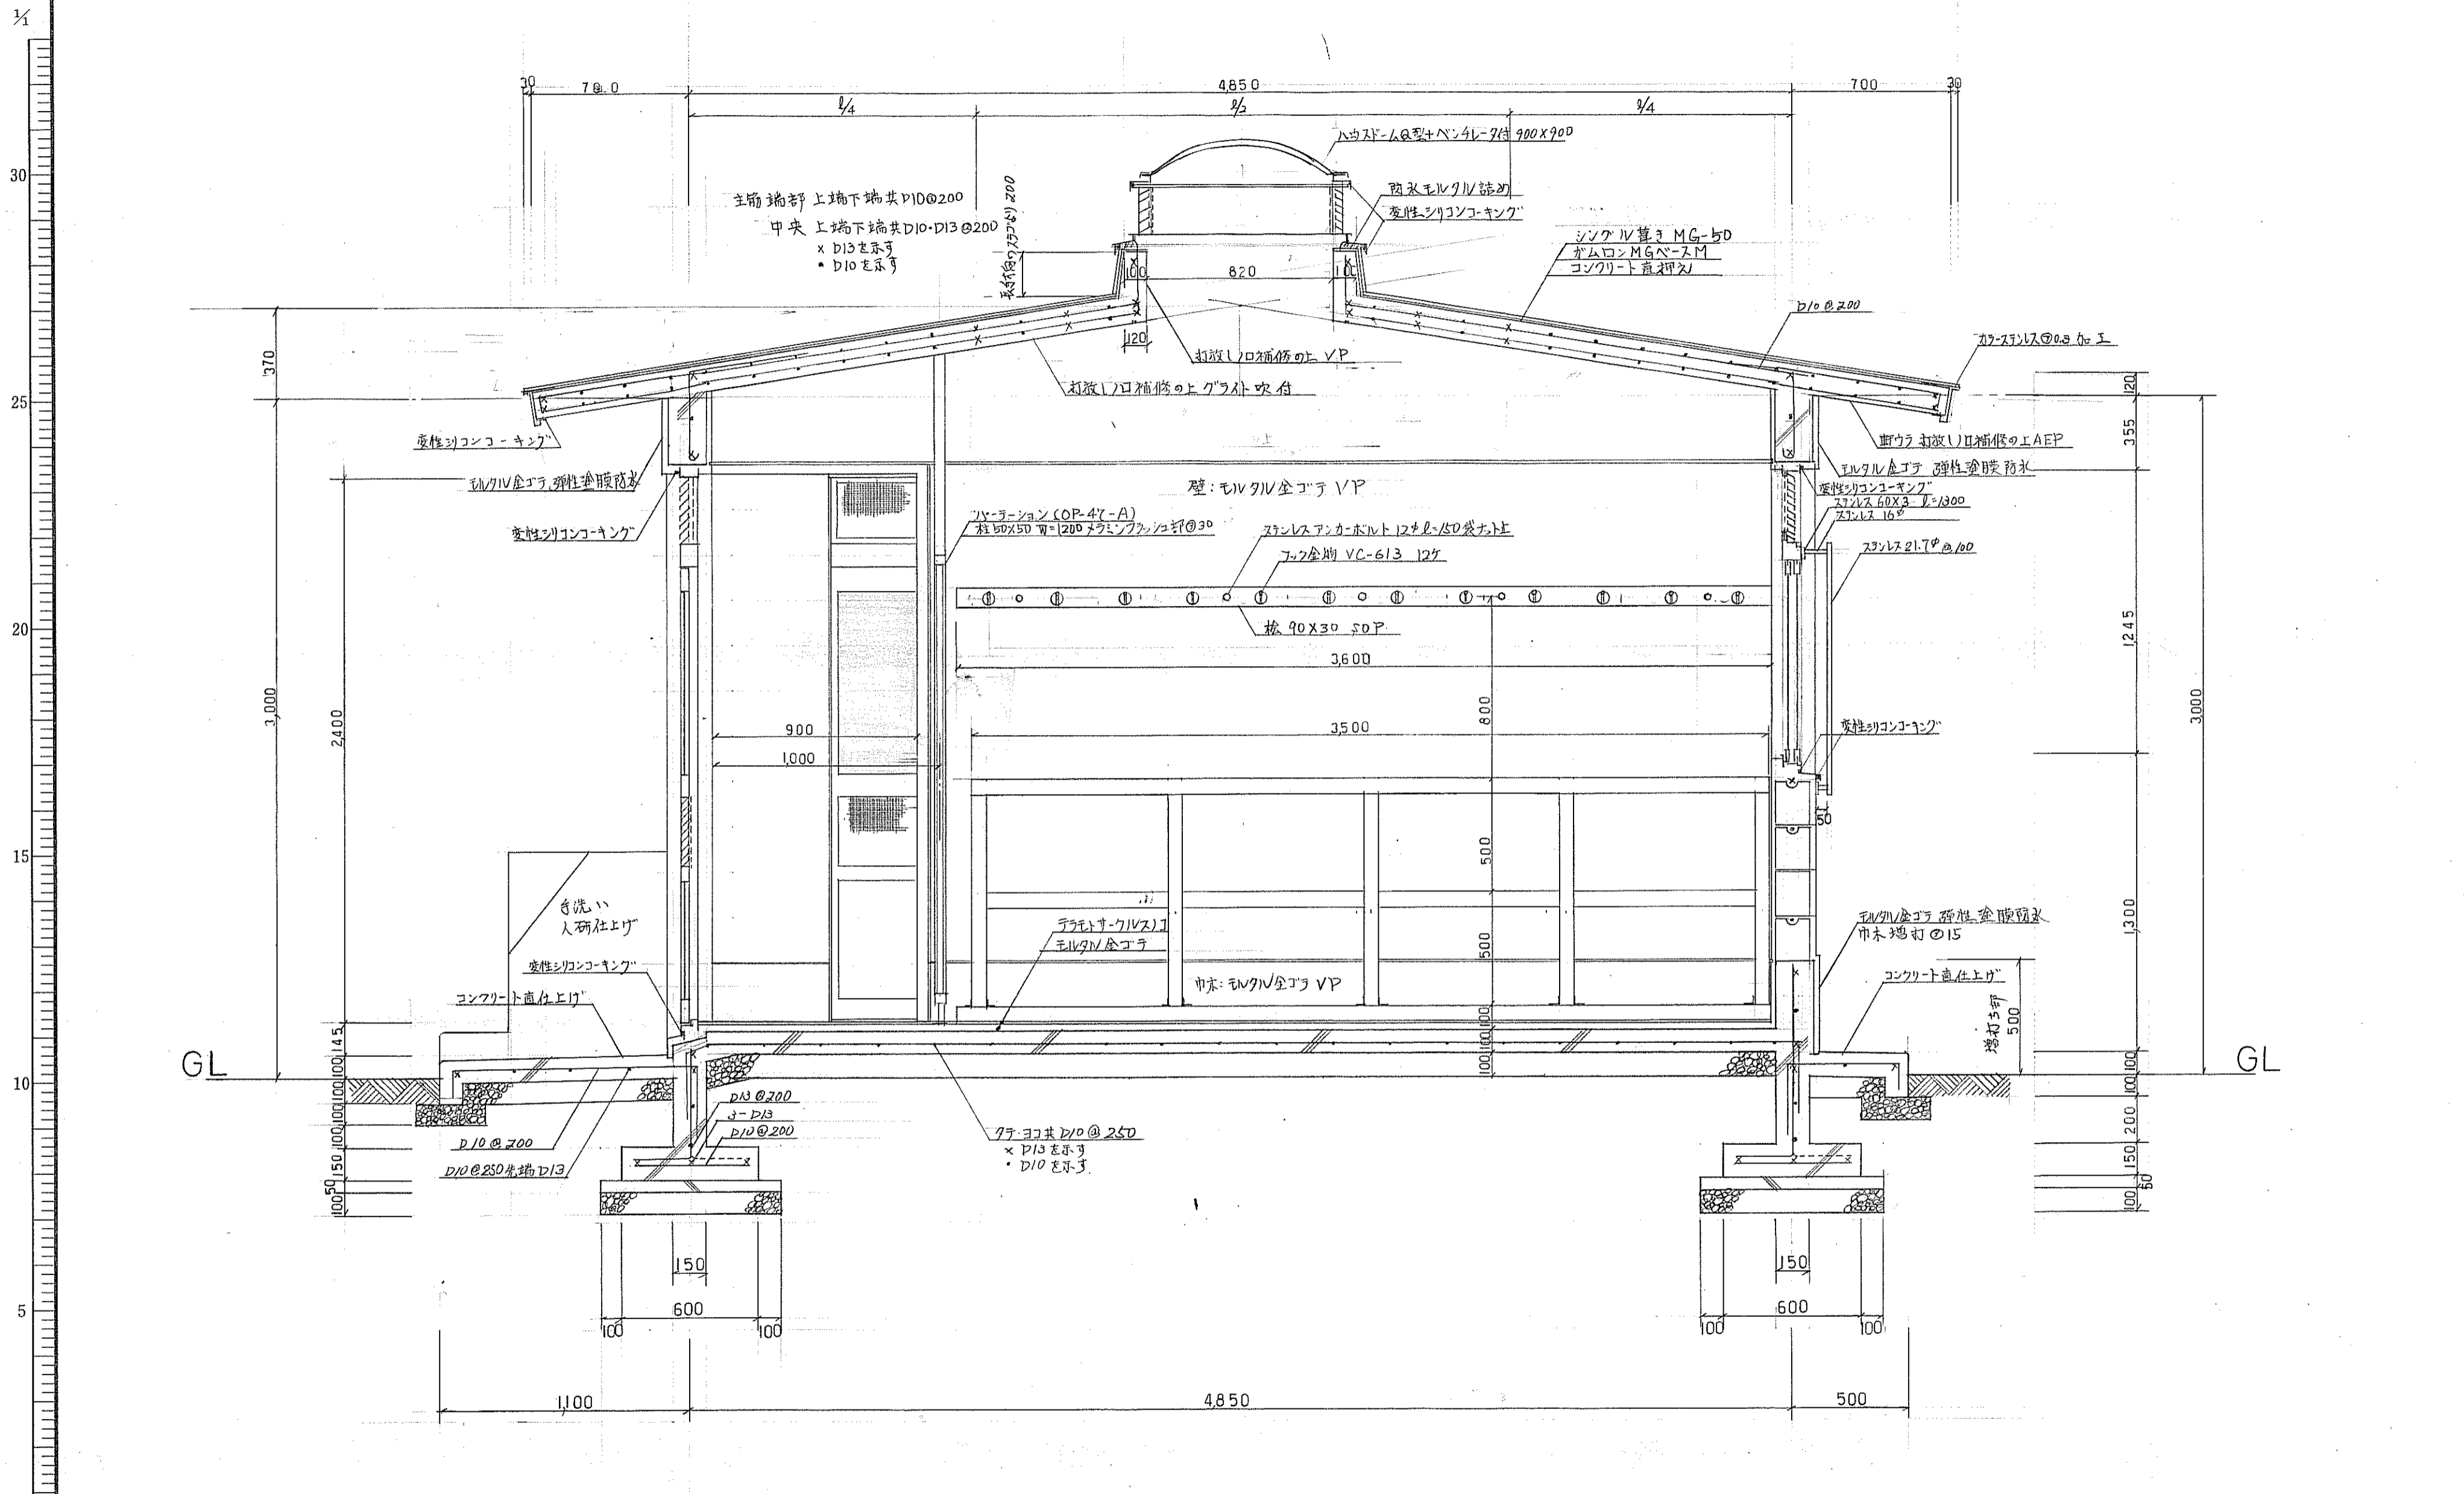

B-B' 断面図 S=1/20

市長	助役	部長	課長	係長	担当	富士市建設部	年月日	工事番号	工事名	図面番号	縮尺	図名
									富士総合運動公園相模場新築主体工事	7		

0 10 20 30 40 50 60 70 80 90 100 110 0 10 20 30 40 50 60 70 80 90 100 110 120 130 0