




S = 1:400


陸上競技場 (建設中)

工事名	総合運動公園テニスコート設計		
図名	計画平面図	縮尺	1:400
工事番号	図面番号	図面種類	管理
工事場所	富士市 大井町 地区	所属部署	管理
課長	担当	設計	監査
富士市都市整備部 土木課			

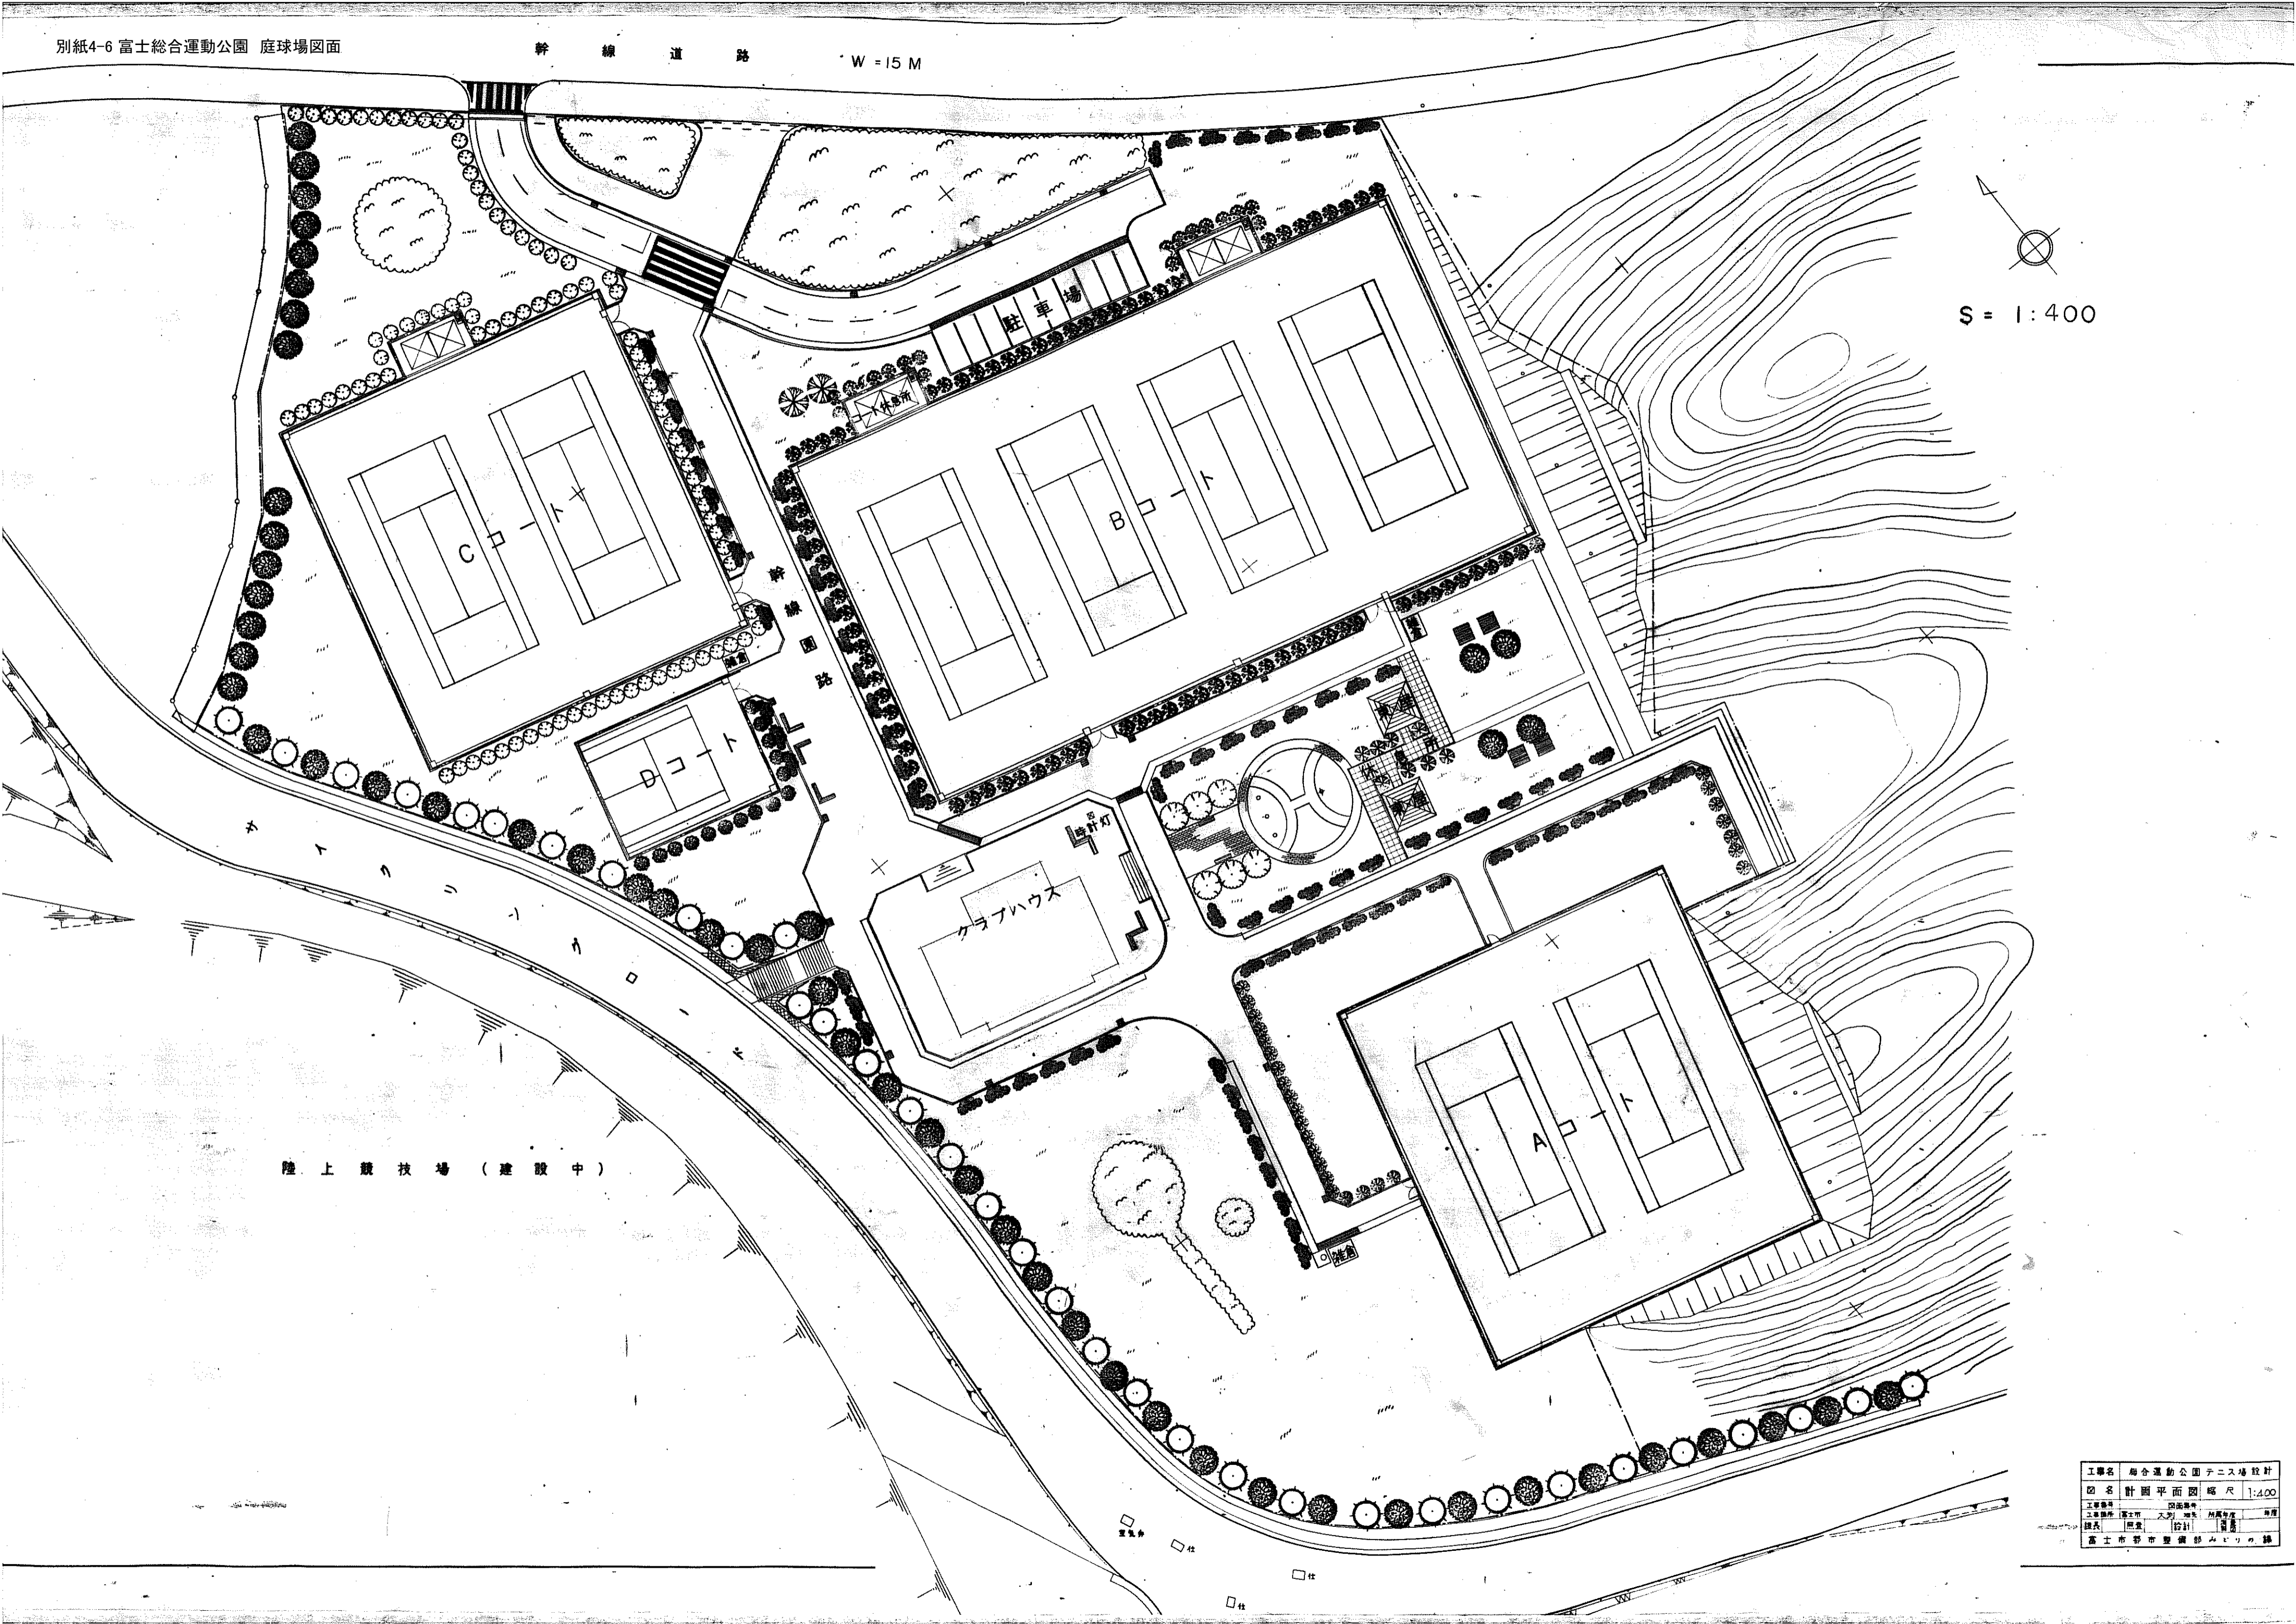

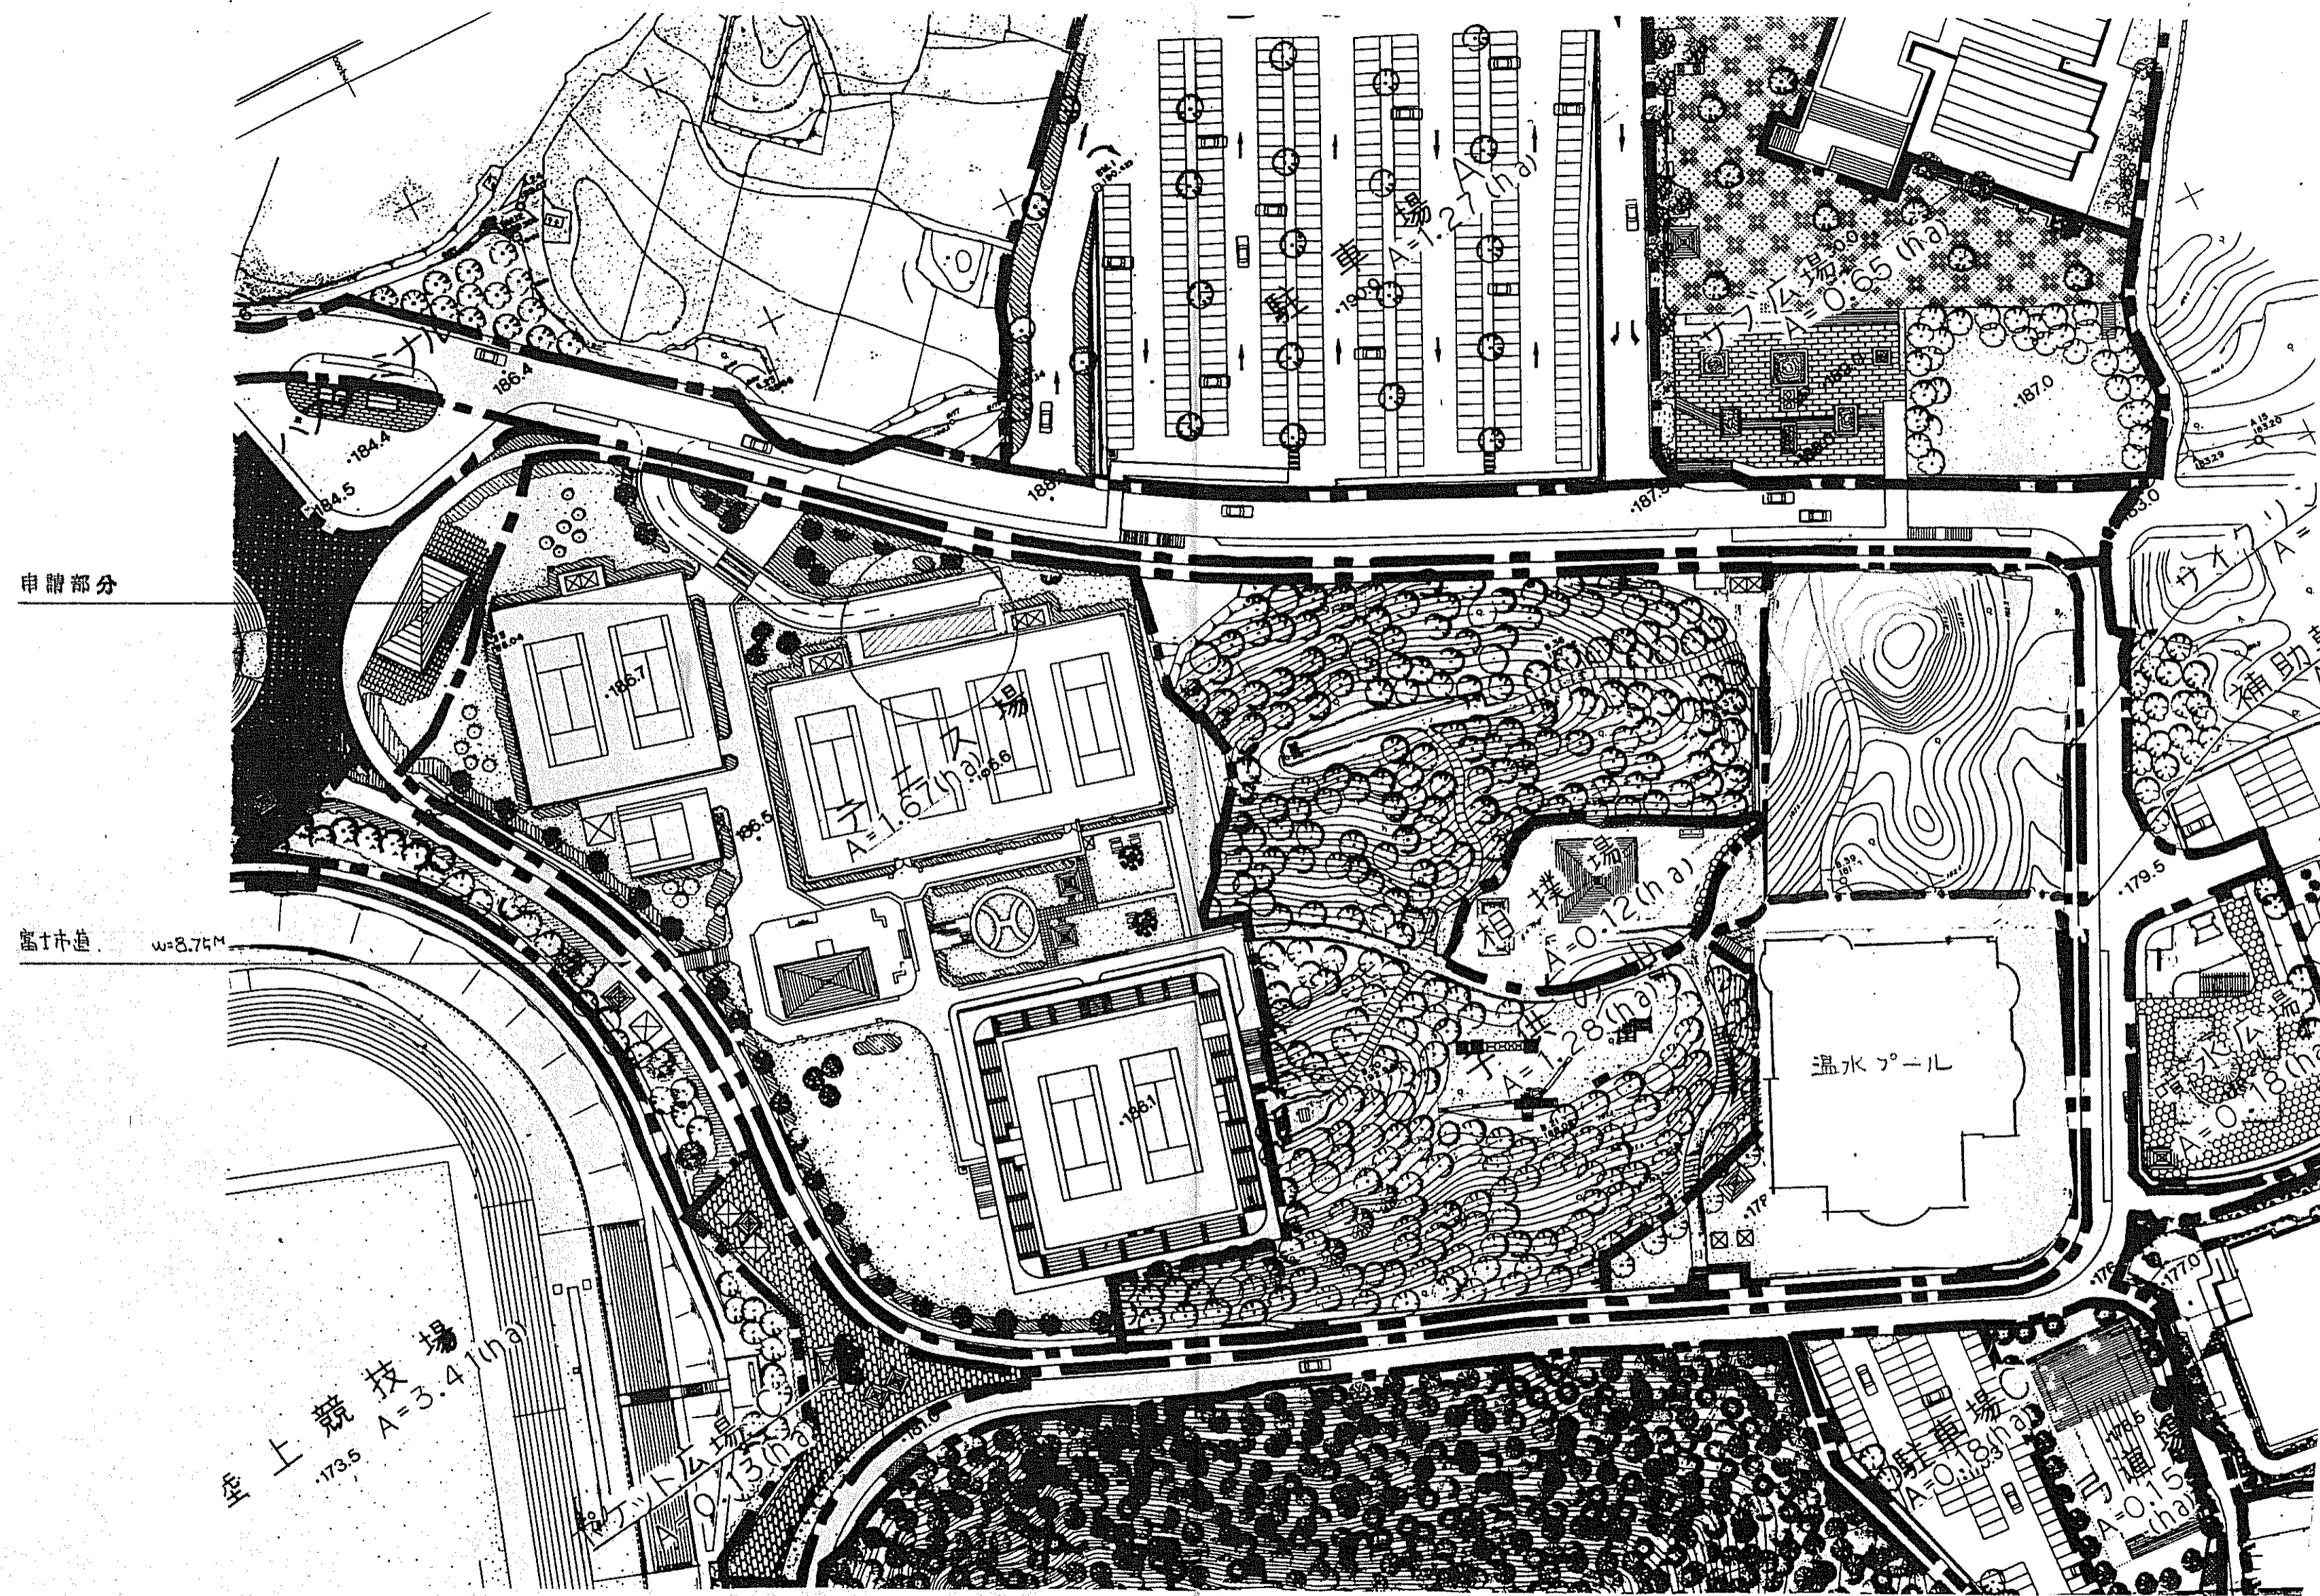


記 事	株式会社 ヤマダデザイン 一級建築士事務所	 一級建築士登録 第109652号 山田 徹雄	年月日 63. 9.	工事名称 富士総合運動公園庭球場観覧席設置工事	図面番号 A-2
			縮尺 1/1000	図面名 配 置 図	15

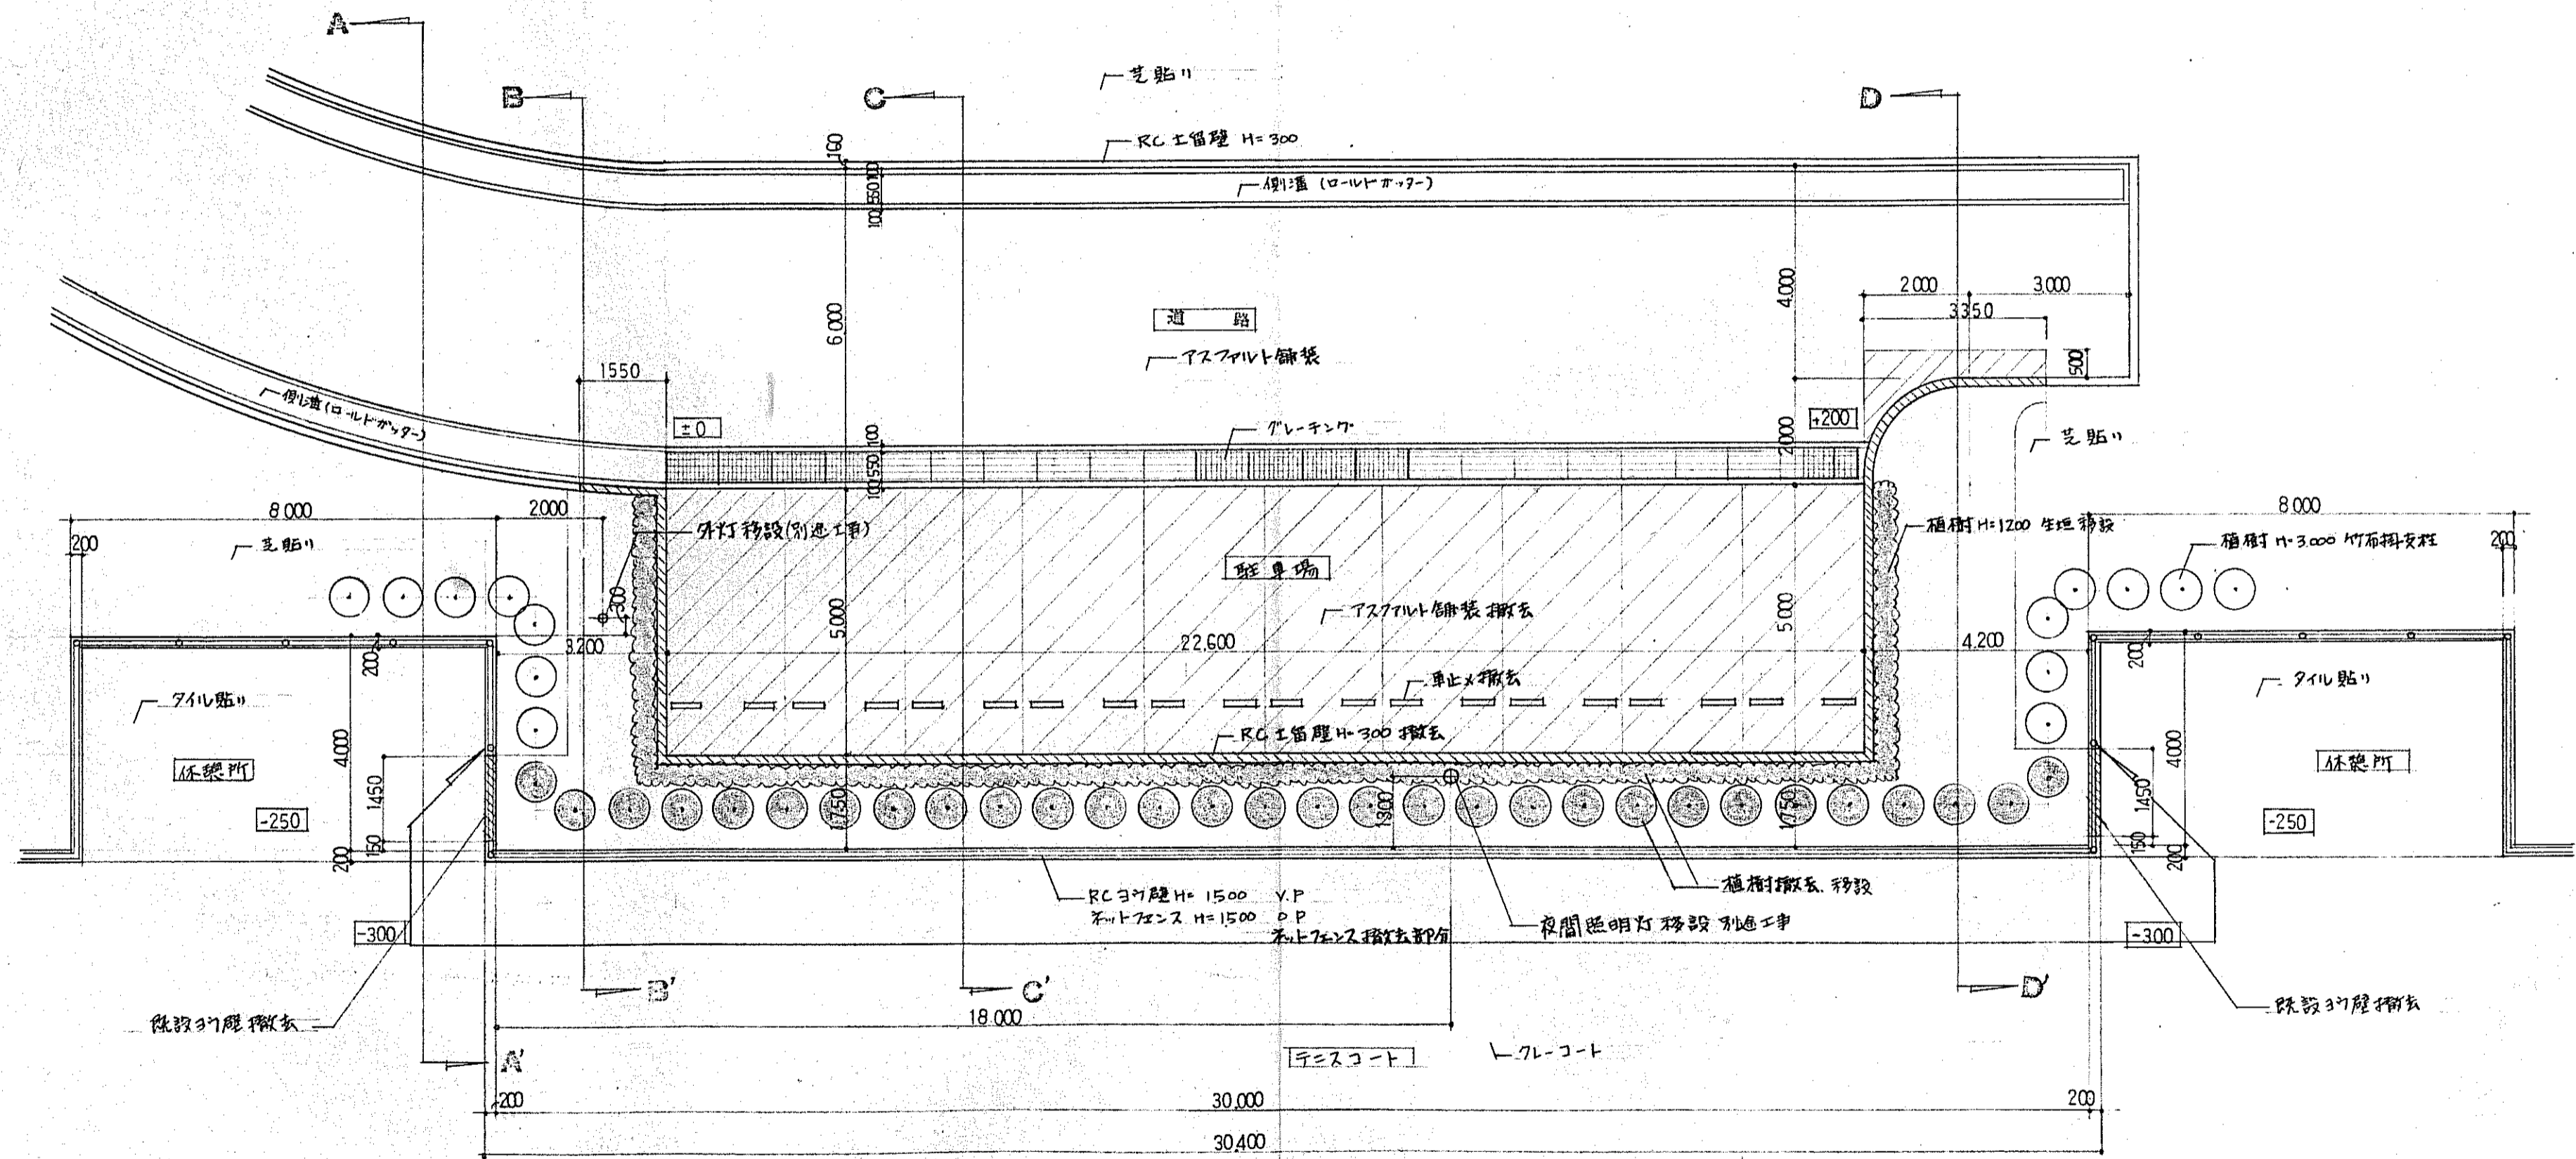


現況平面図 S=1:100

記 事					年月日 63. 9.			工事名称 富士総合運動公園庭球場観覧席設置工事		図面番号
	株式会社 ヤマダデザイン 一級建築士事務所				縮尺 S=1:100			図面名 現況平面図		A-3 /15


一級建築士登録  
第109652号 山田 徹雄

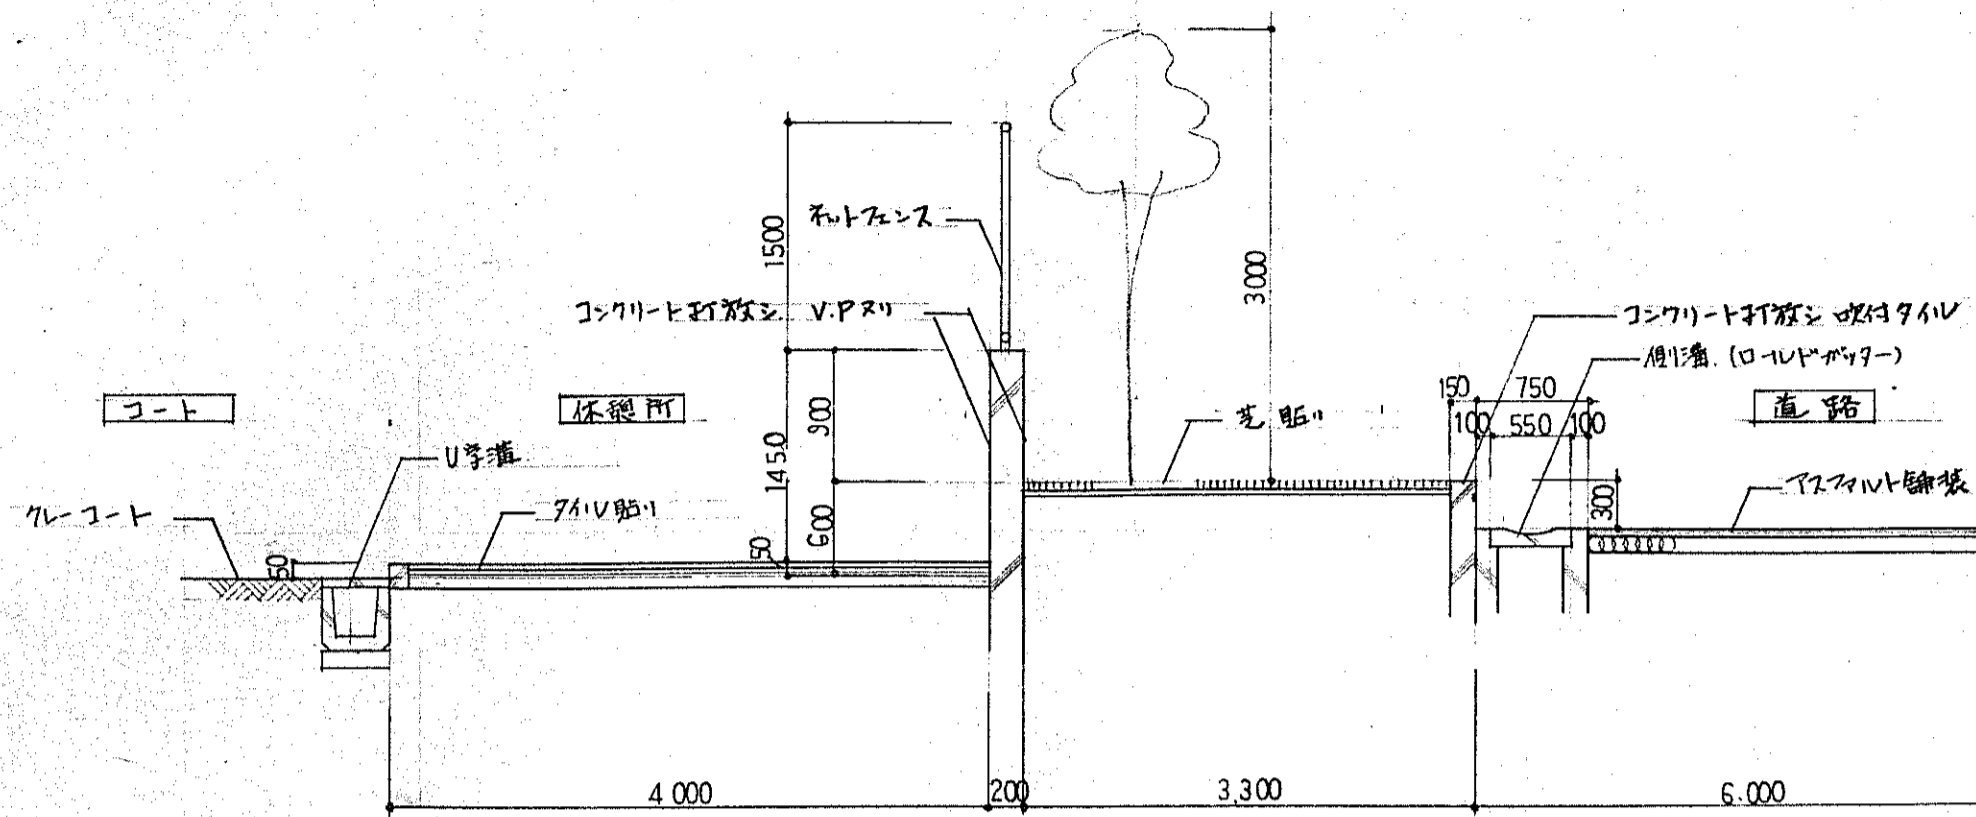


A—A' 断面図

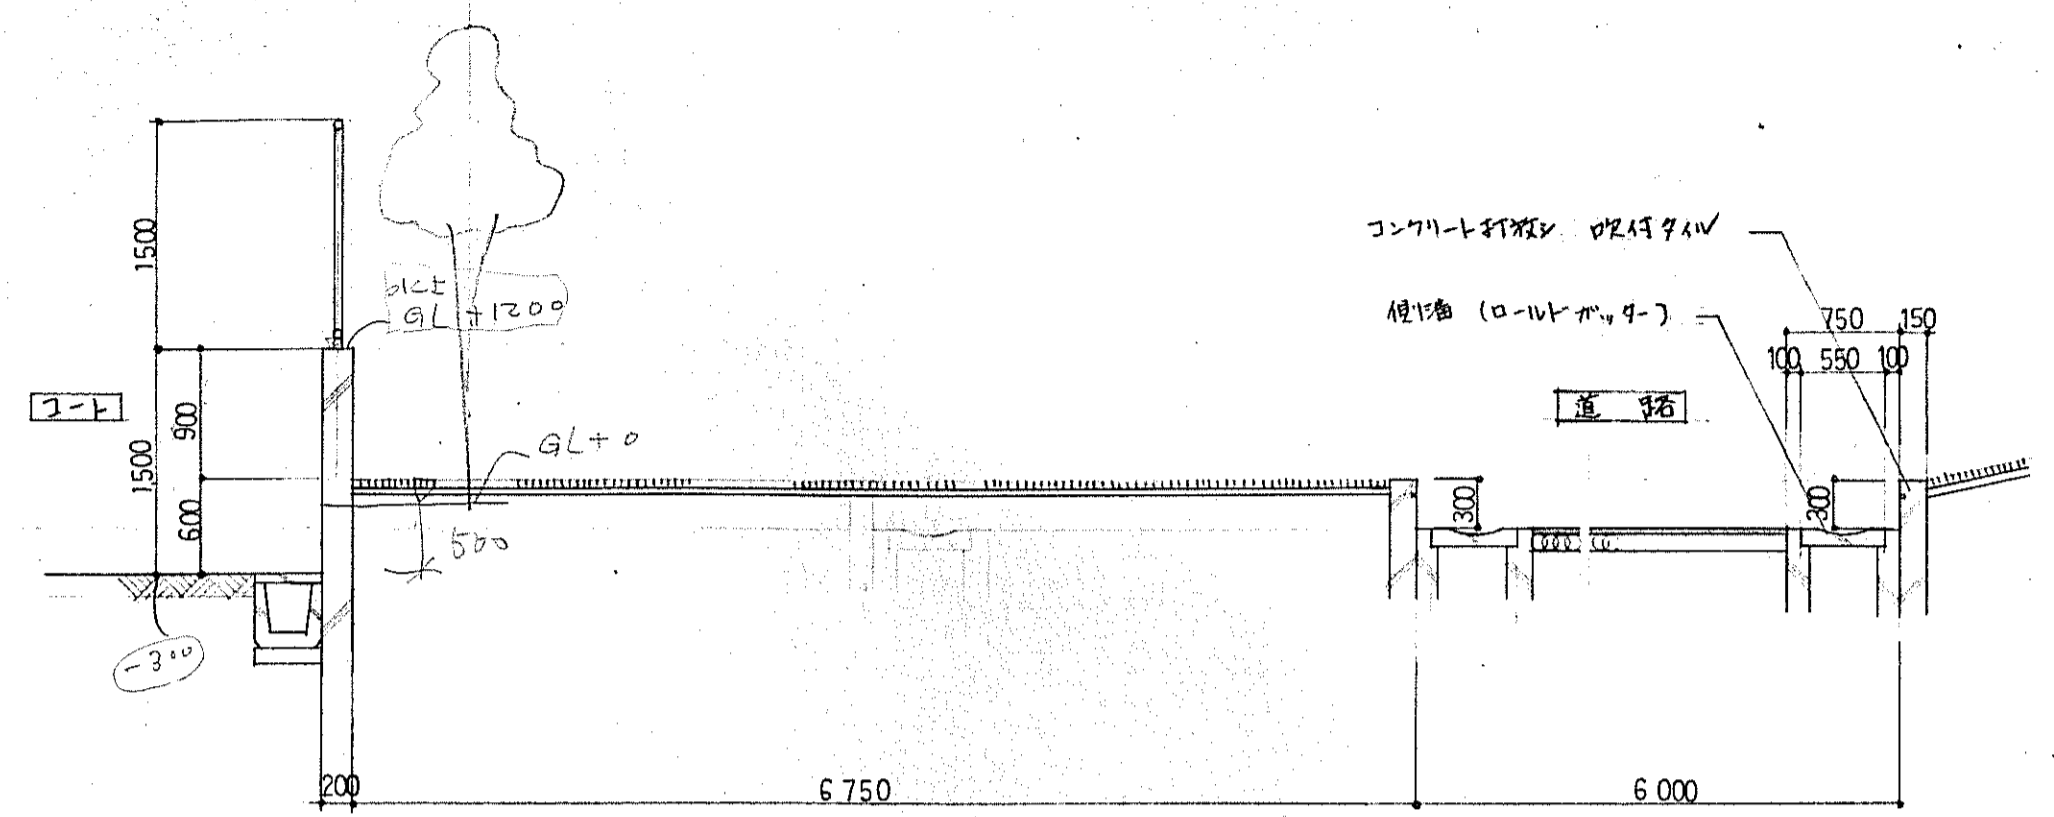

B—B' 断面図

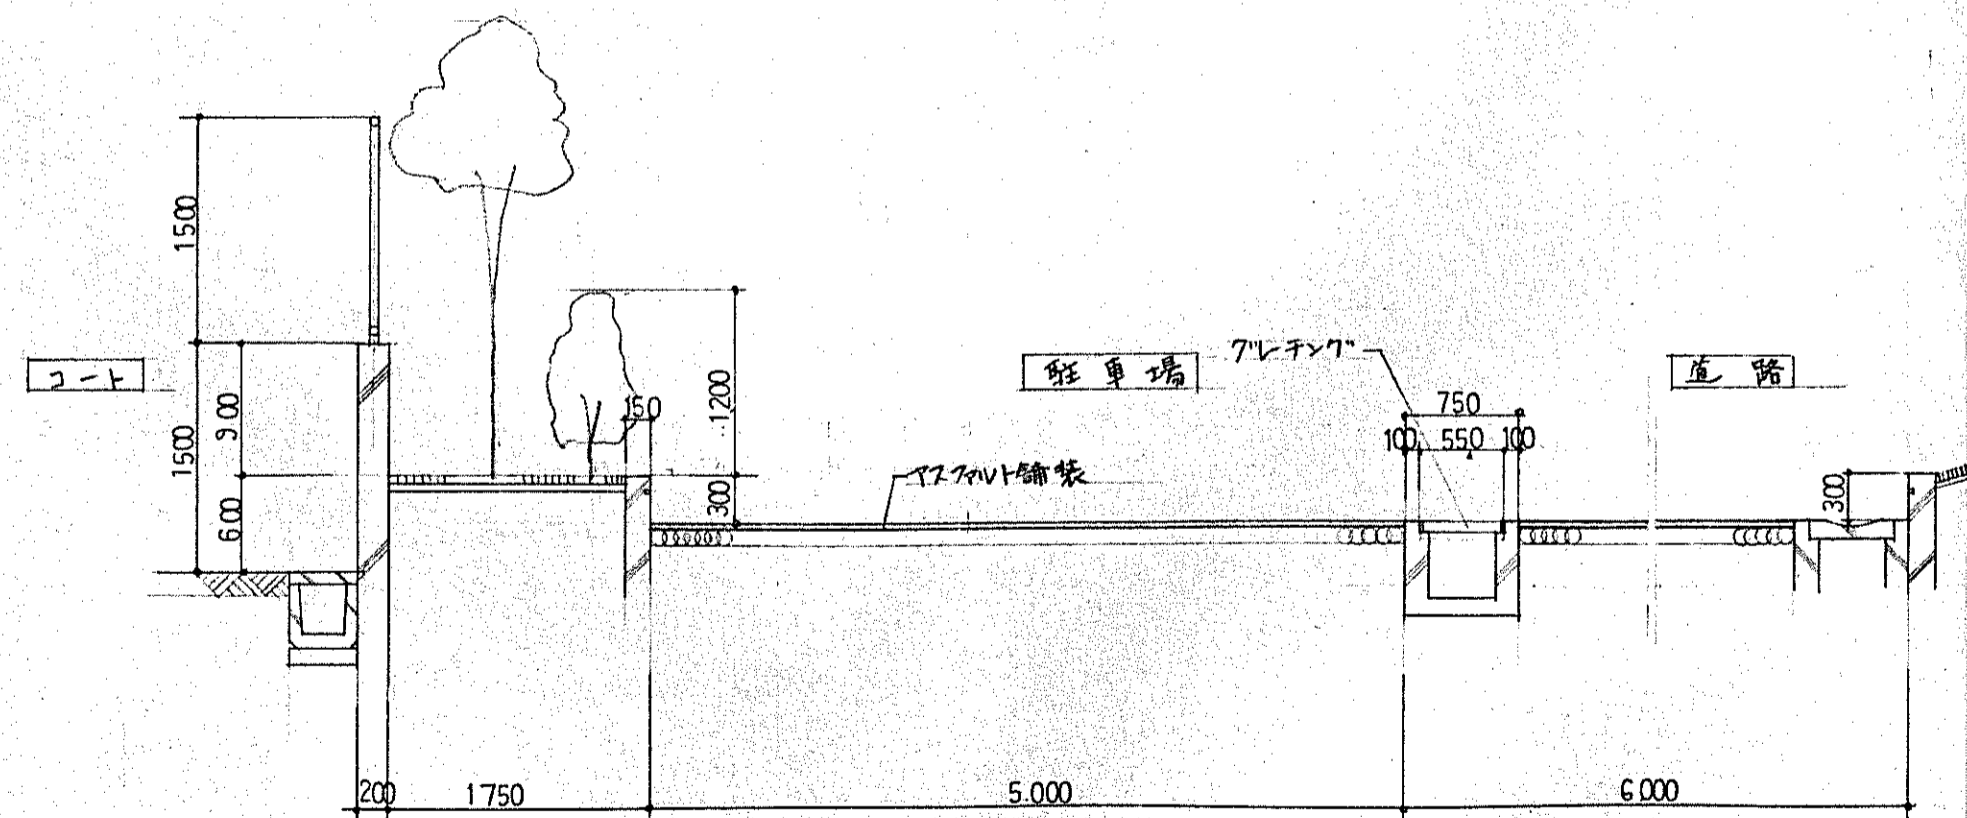

C—C' 断面図

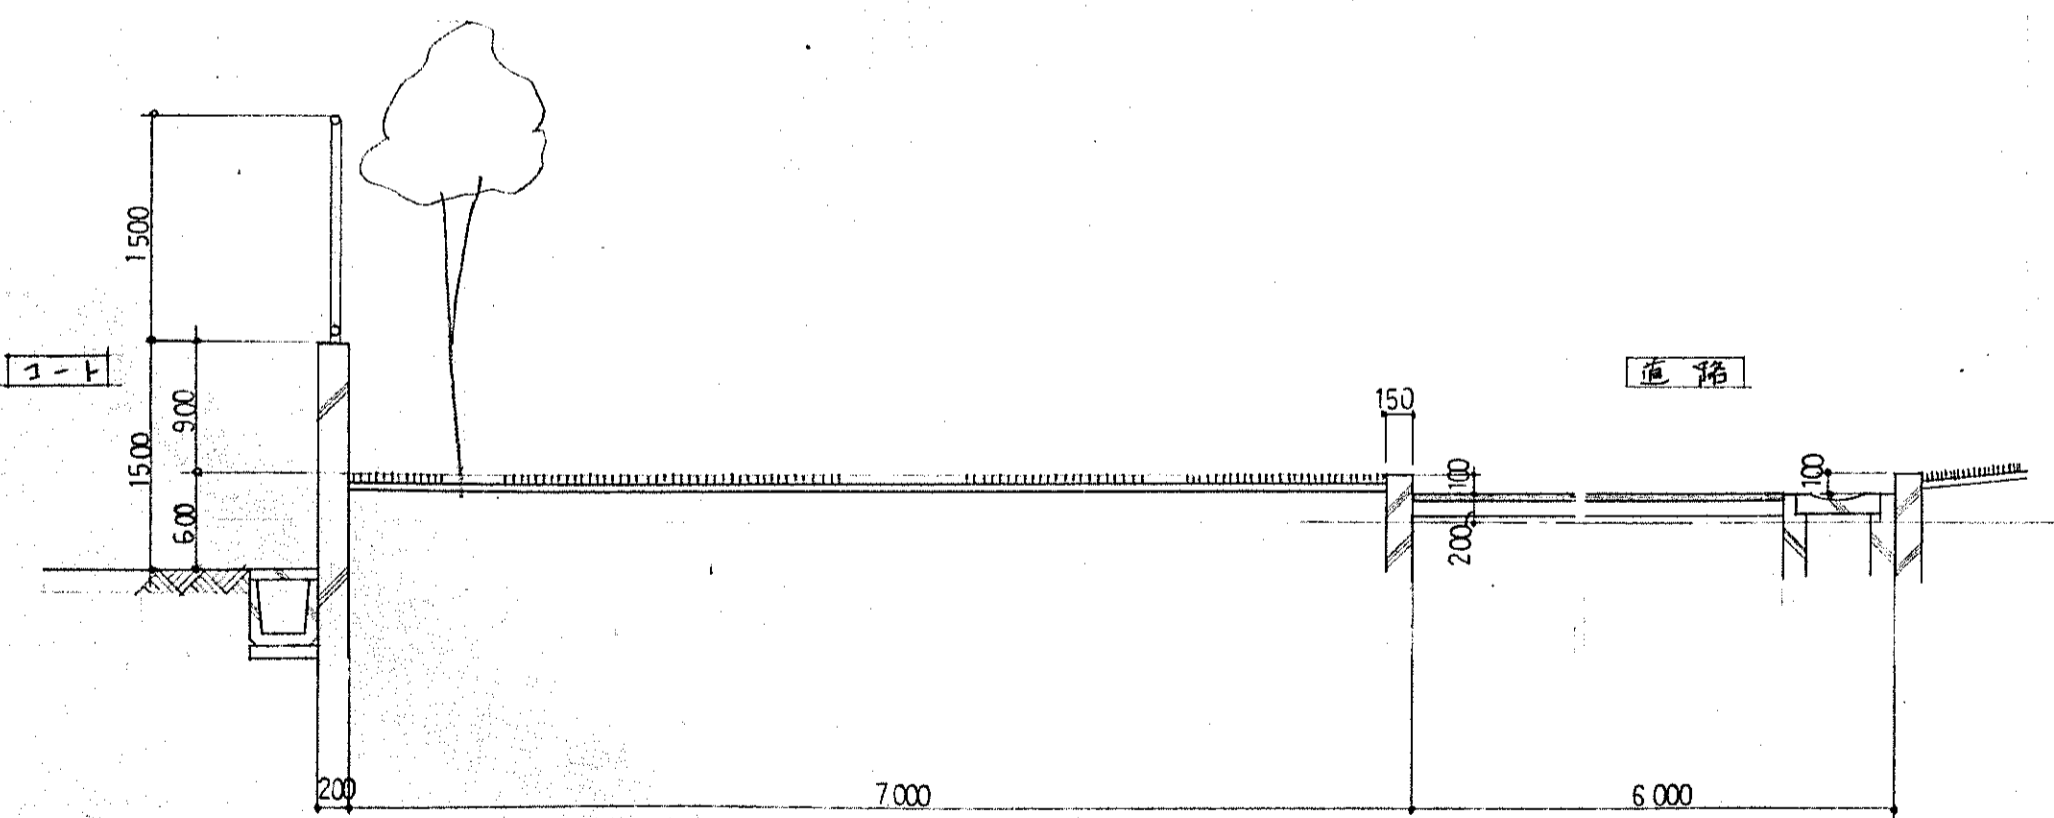

D—D' 断面図

現況断面図 S=1:50

記	
事	




株式会社 ヤマダデザイン  
一級建築士事務所

Y  
一級建築士登録  
第109652号 山田 徹雄

年月日  
63. 9.  
縮尺  
S=1:50

工事名称  
富士総合運動公園庭球場観覧席設置工事  
図面名  
現況断面図


図面番号  
A-4  
15

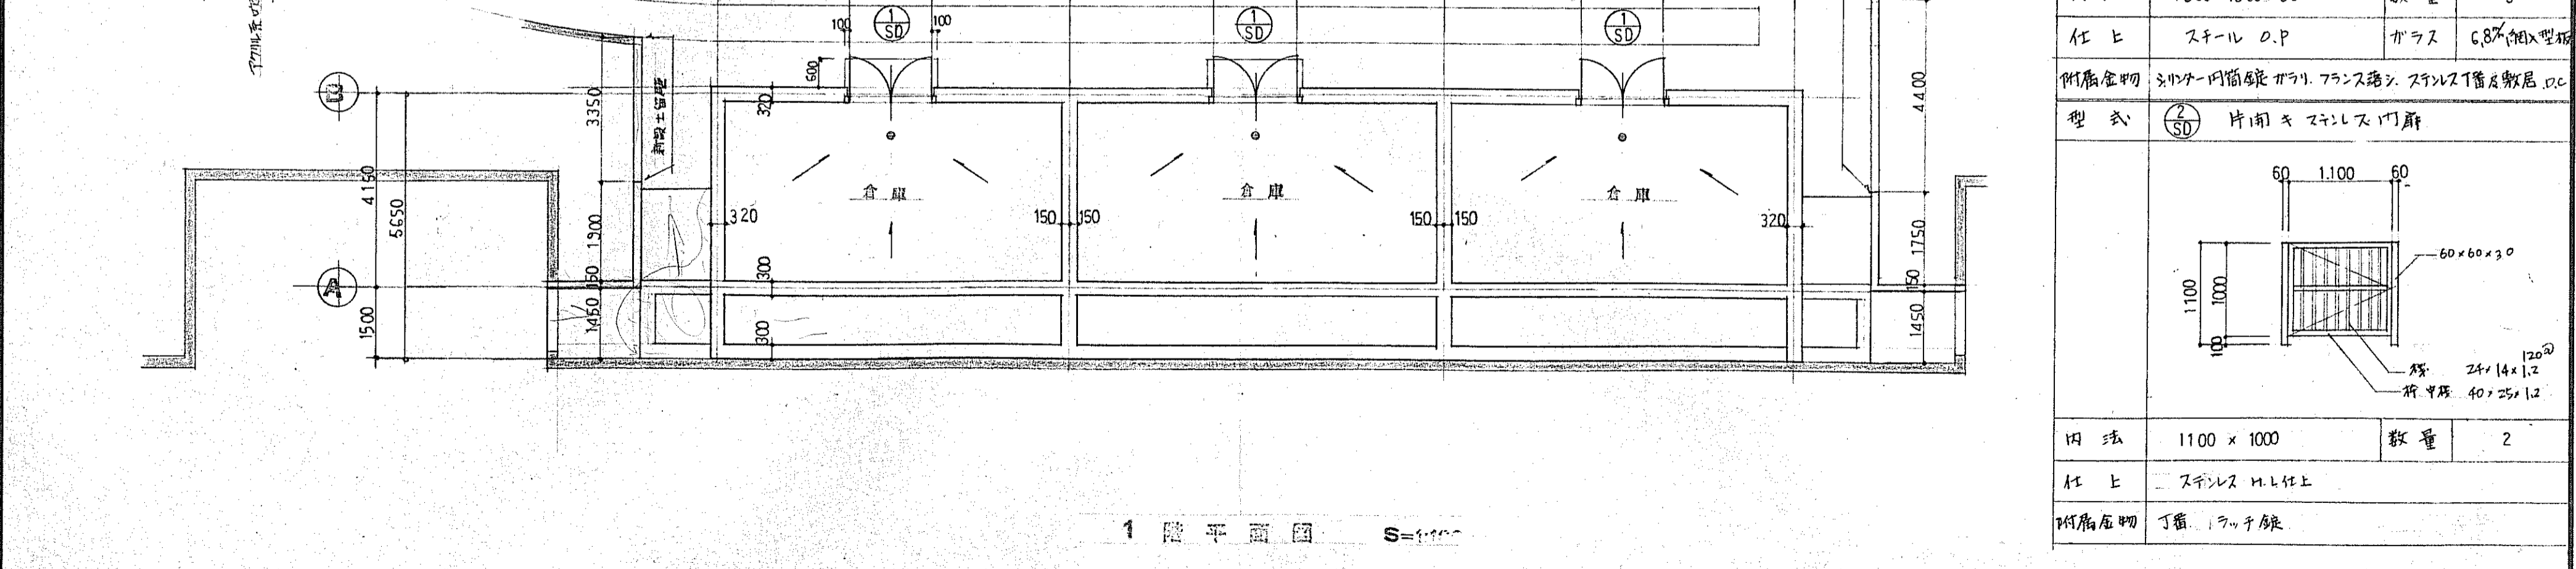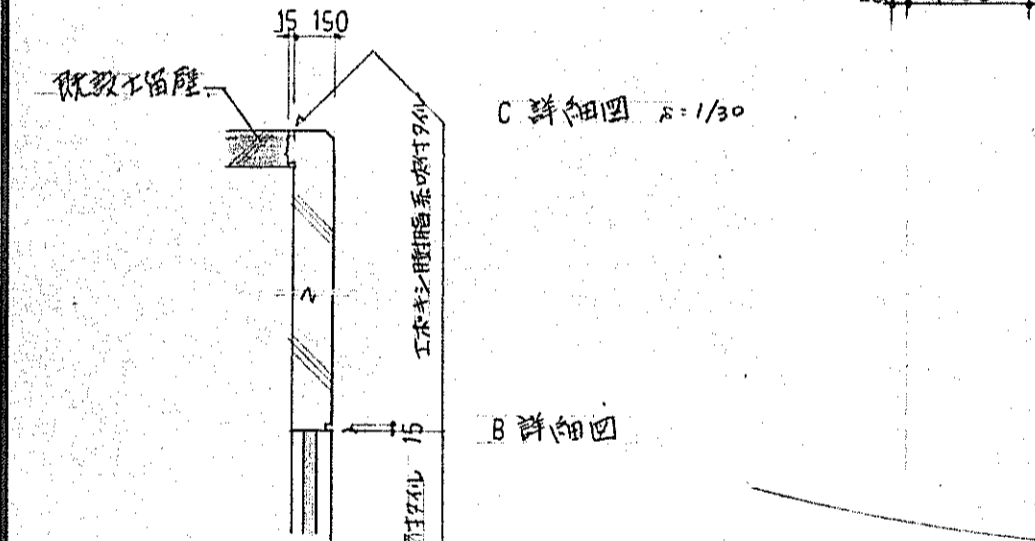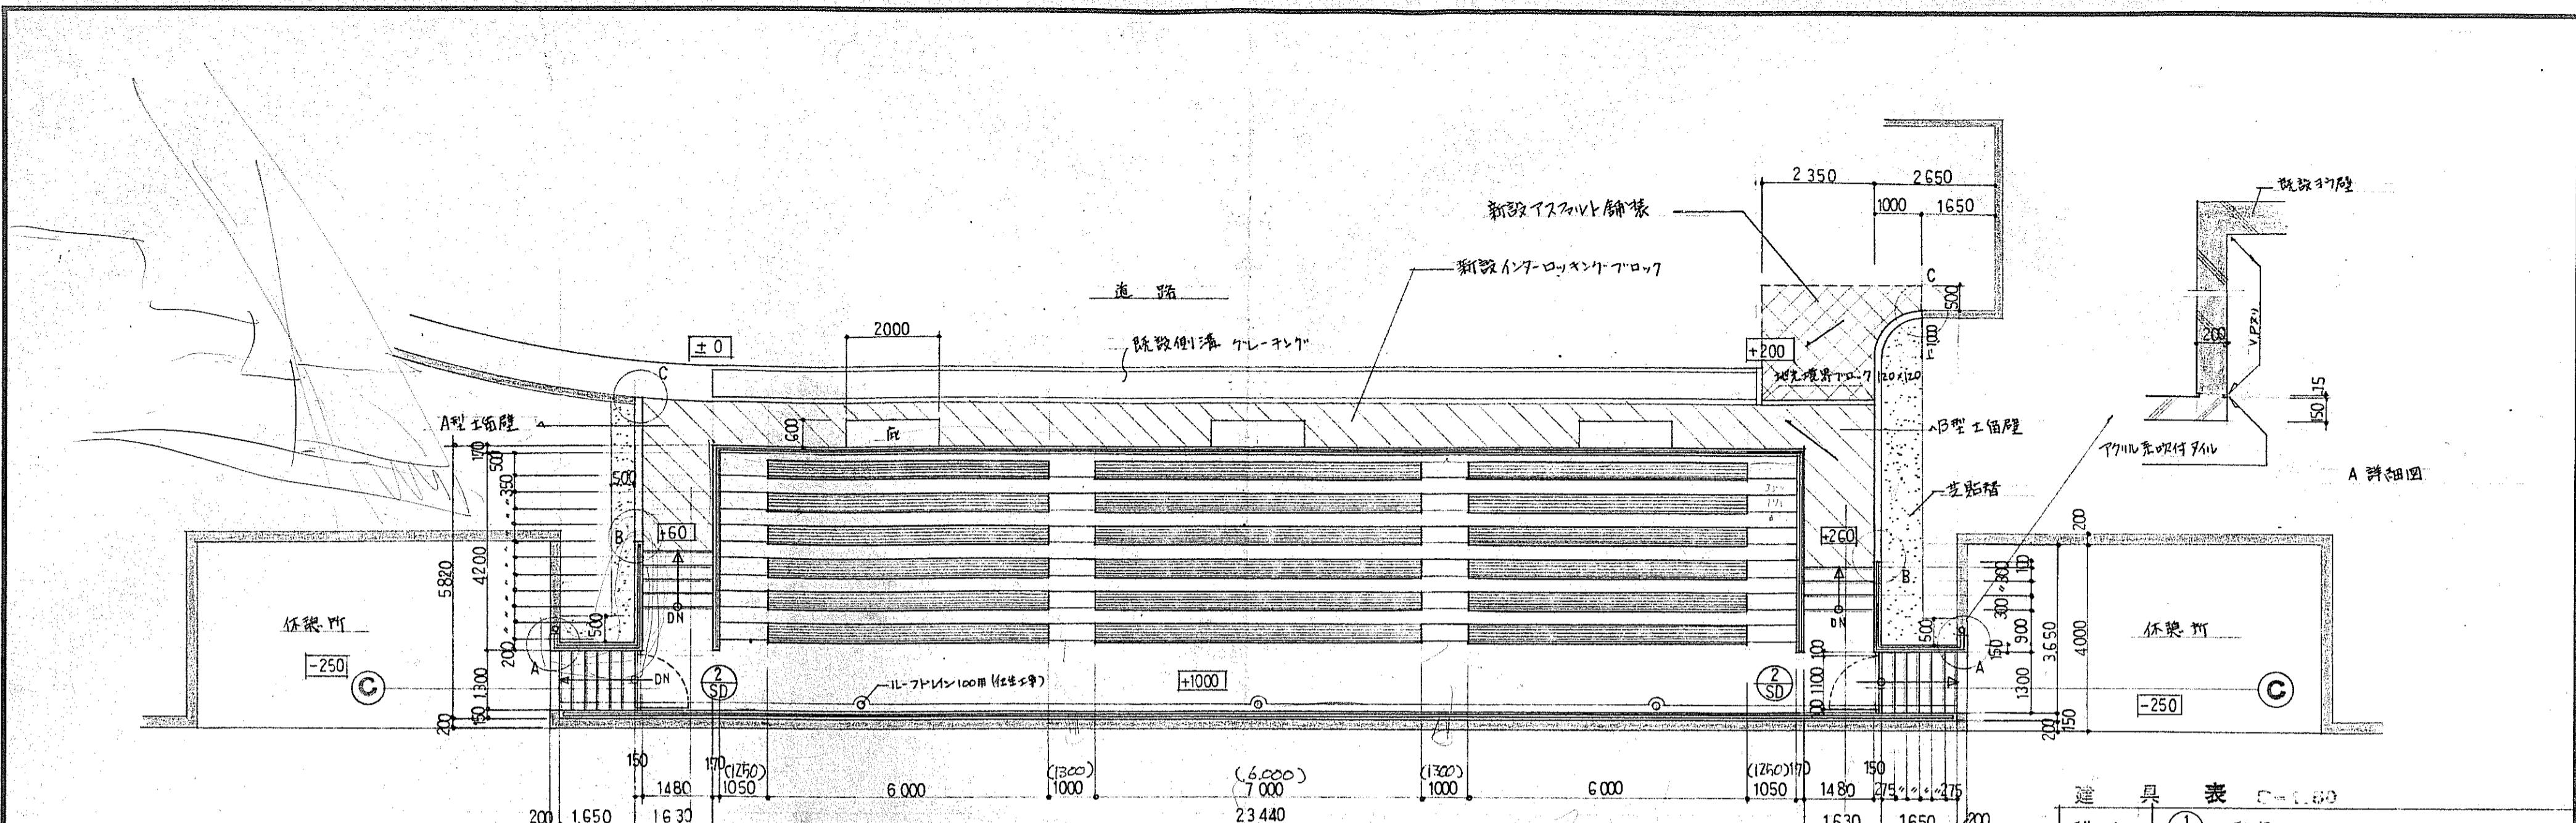

器具表			
型式	① 両開キ フラッシュドア		
内法	1800 × 1800 × 86	数量	3
仕上	スチール D.P	ガラス	6.8% 網入型板
附属金物	シリンダー内筒錠カラリ、フランス錠シ、スチールT管及敷居、D.C		
型式	② 片開キ スチールドア		
内法	1100 × 1000	数量	2
仕上	スチール H.L仕上		
附属金物	丁番、ラッチ錠		


階段  
311  
(17X)  
K-5/S-22

M4-240

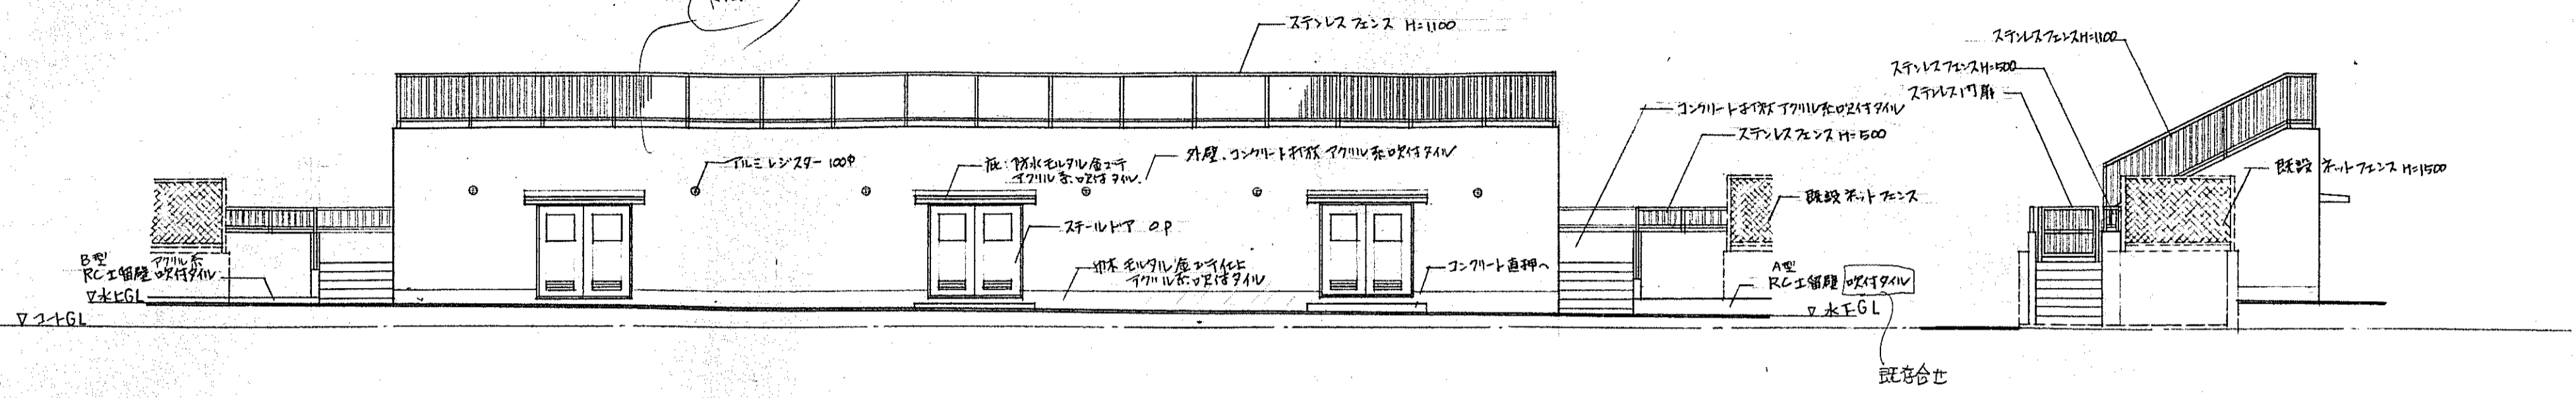


北側立面図

東側立面図

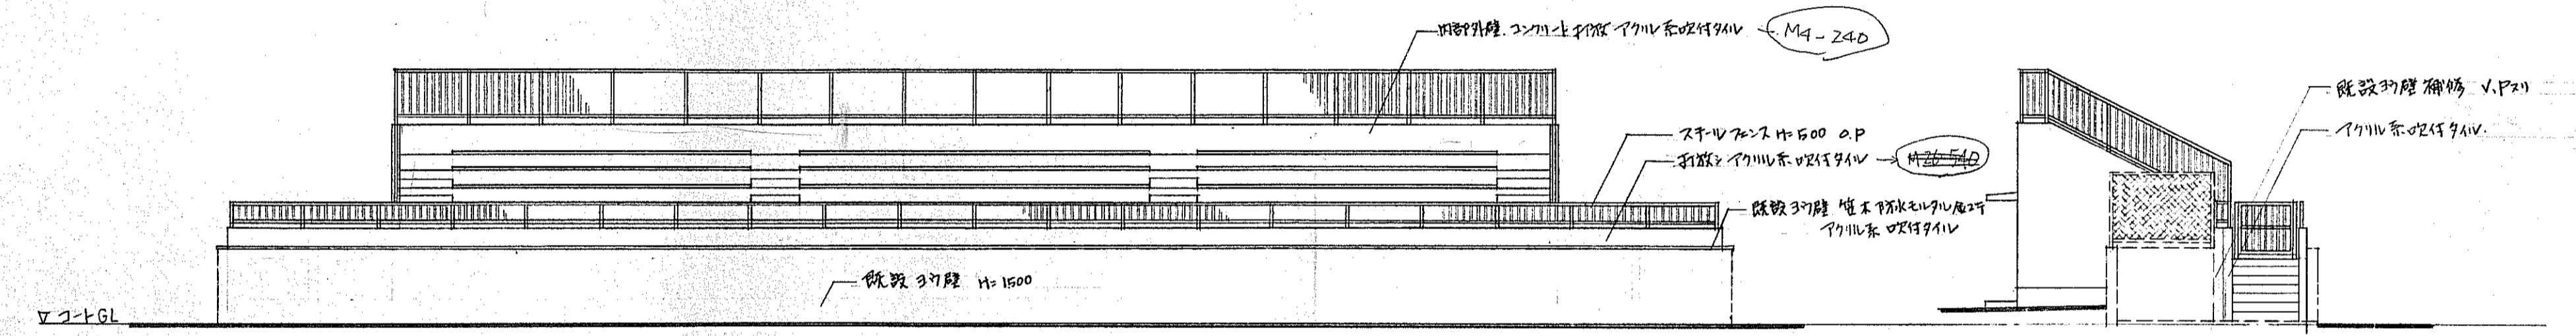


南側立面図

西側立面図 S=1:100

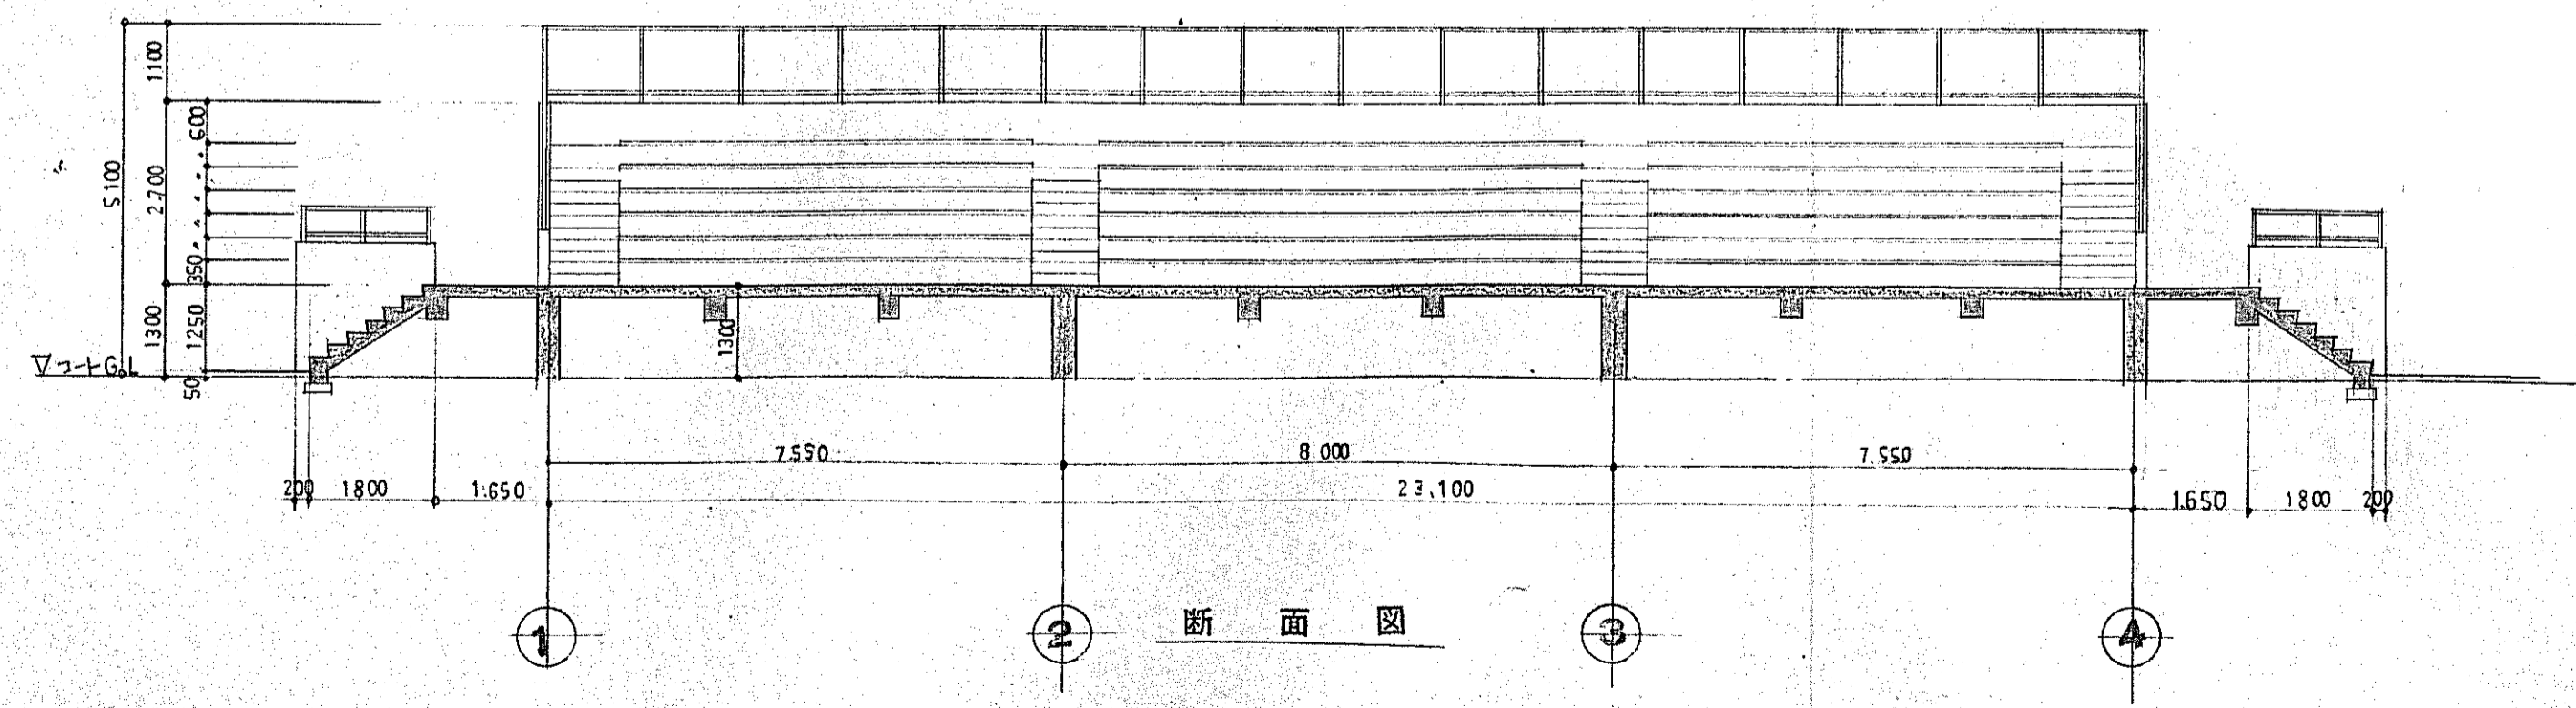

断面図

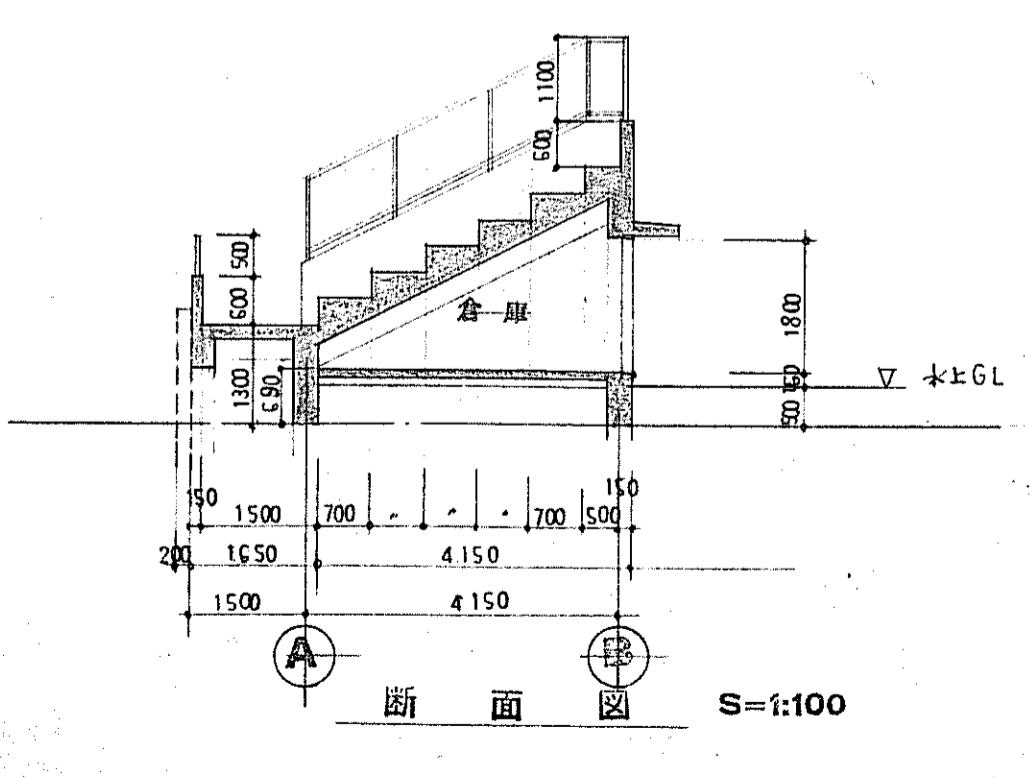

断面図 S=1:100

記 事		株式会社 ヤマダデザイン 一級建築士事務所	Y 一級建築士登録 第109652号 山田 徹雄	年月日	63. 9.	工事名称	国営公園運動公園球場観覧席設置工事	図面番号	A-6
				縮尺	S=1:100	図面名	立面図 断面図	15	