
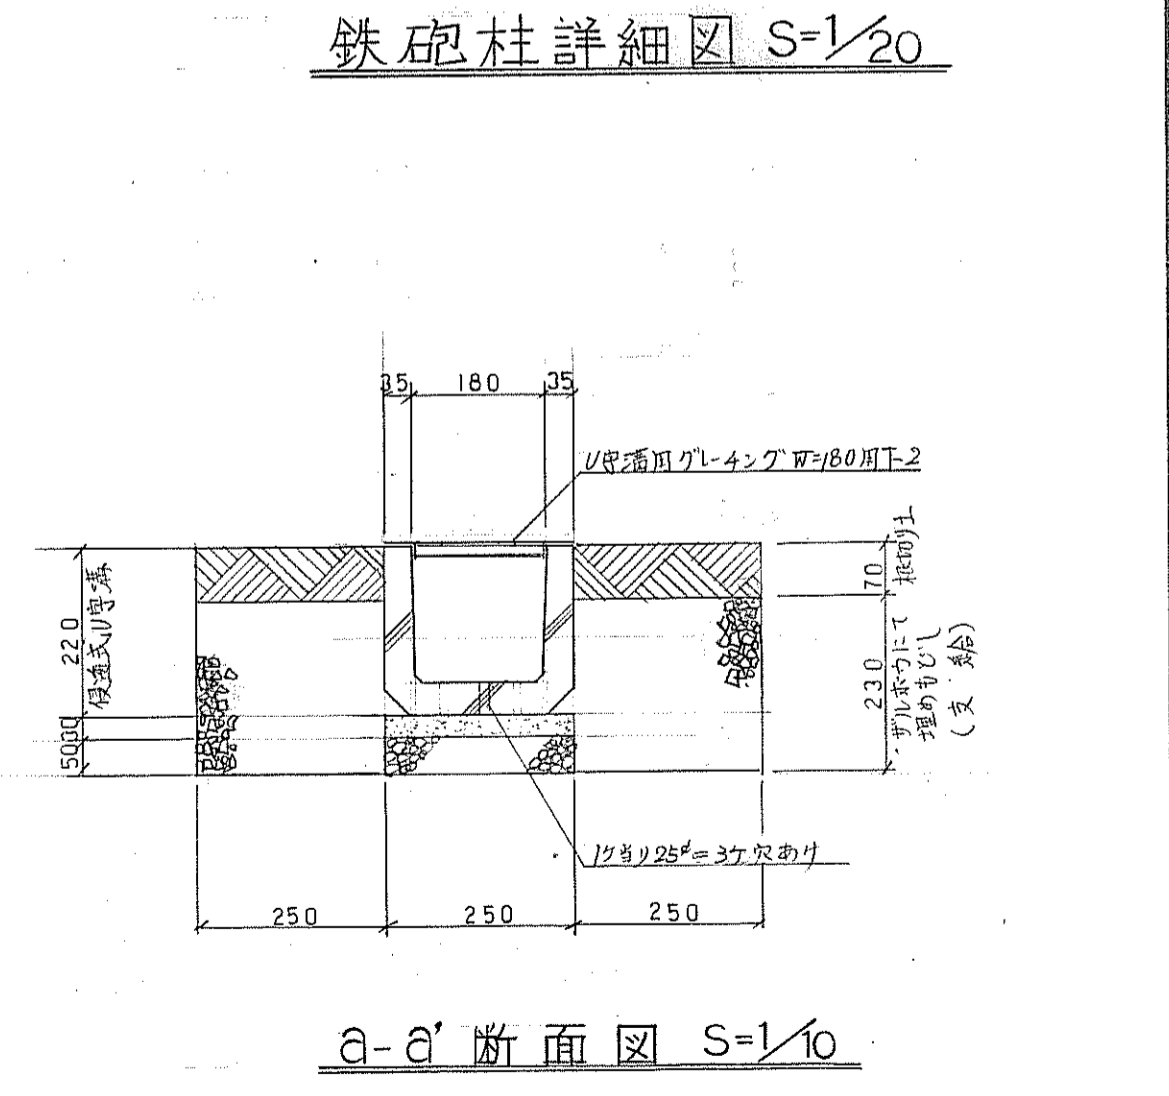
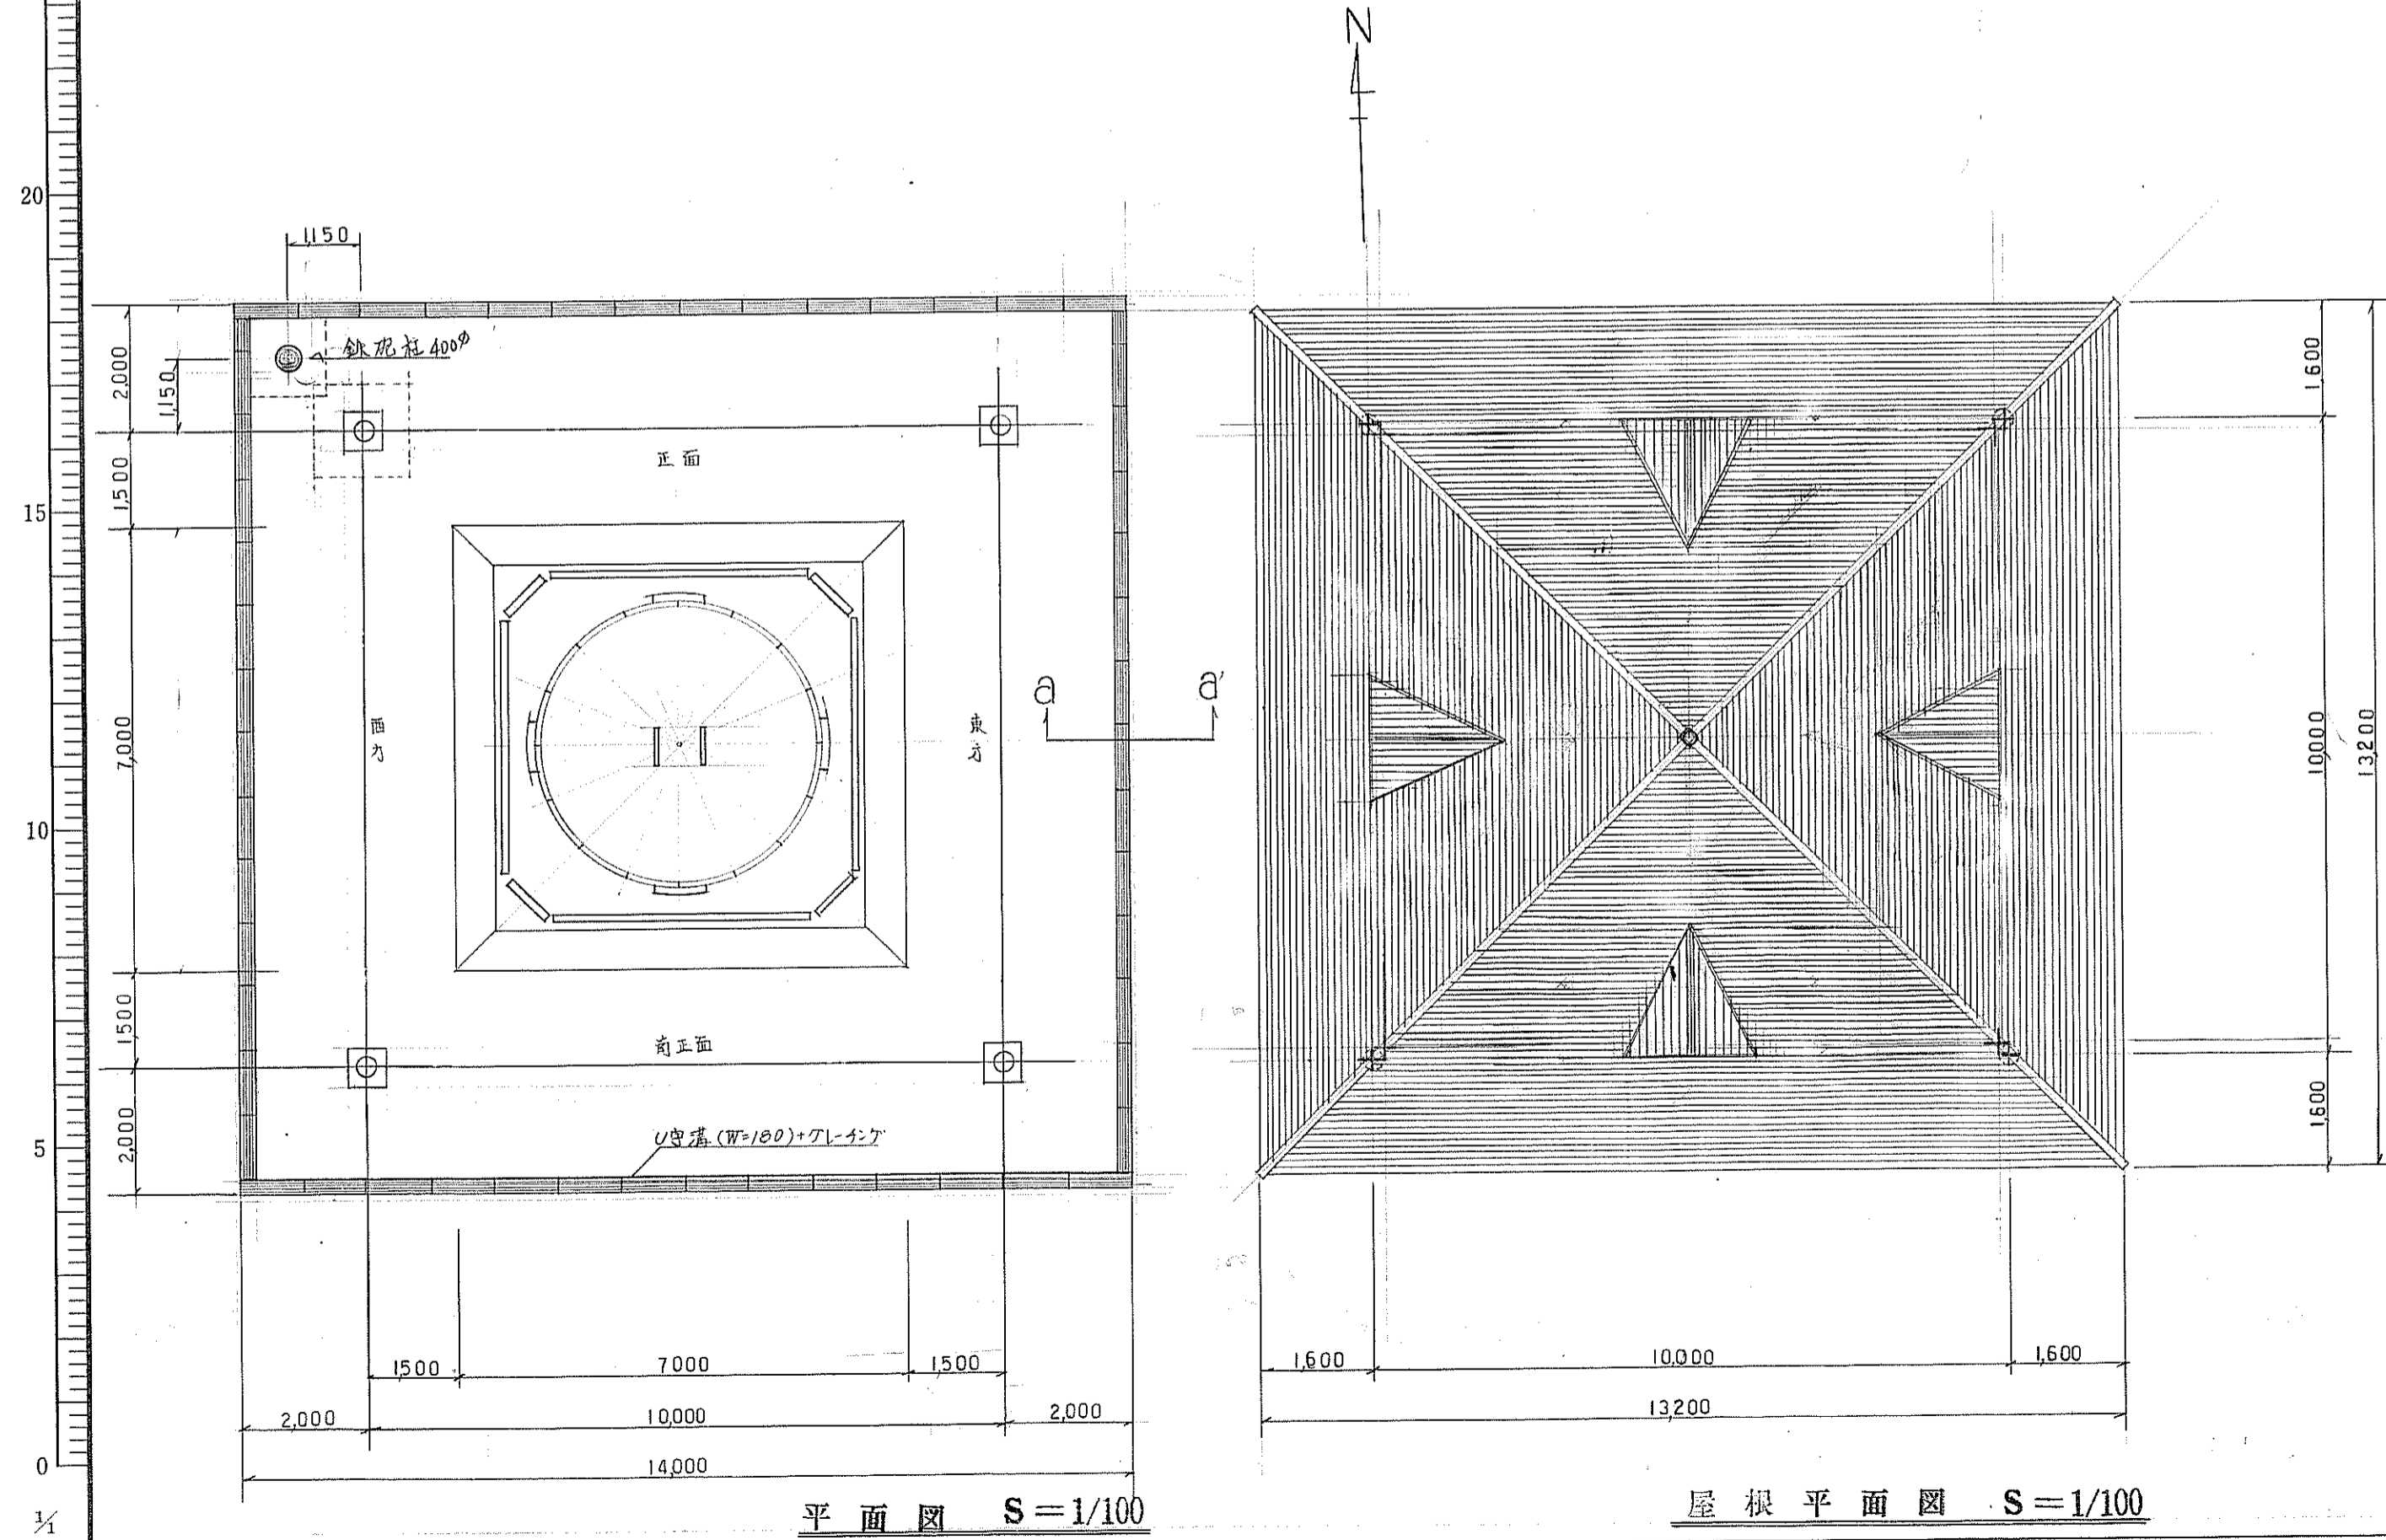
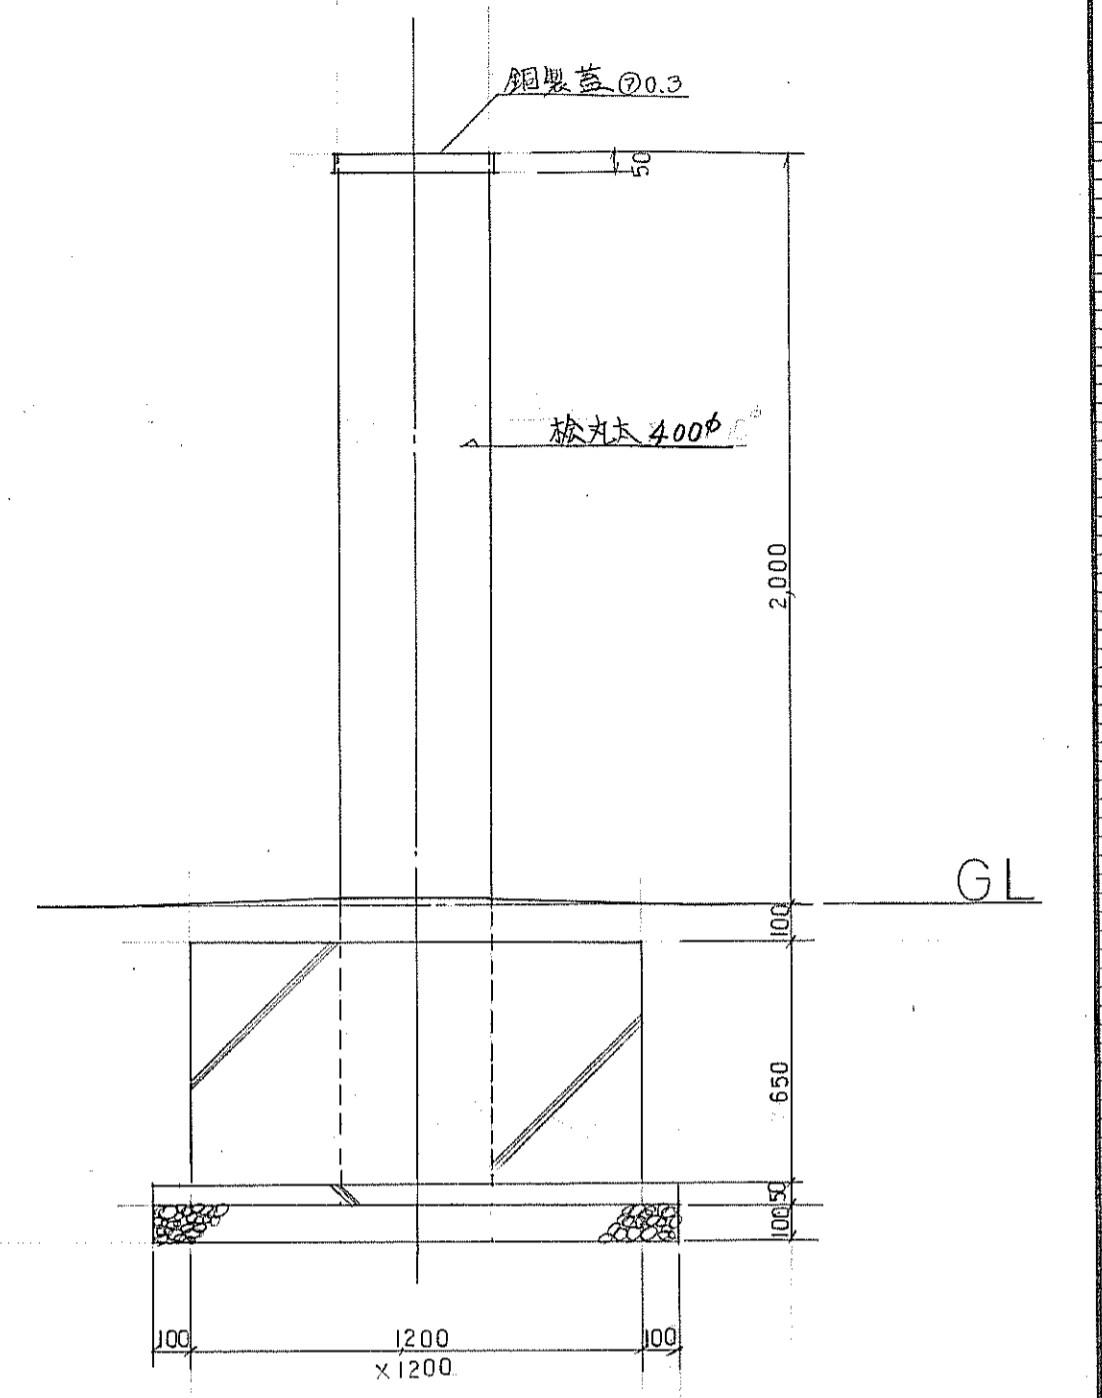



4-3-2-02-251

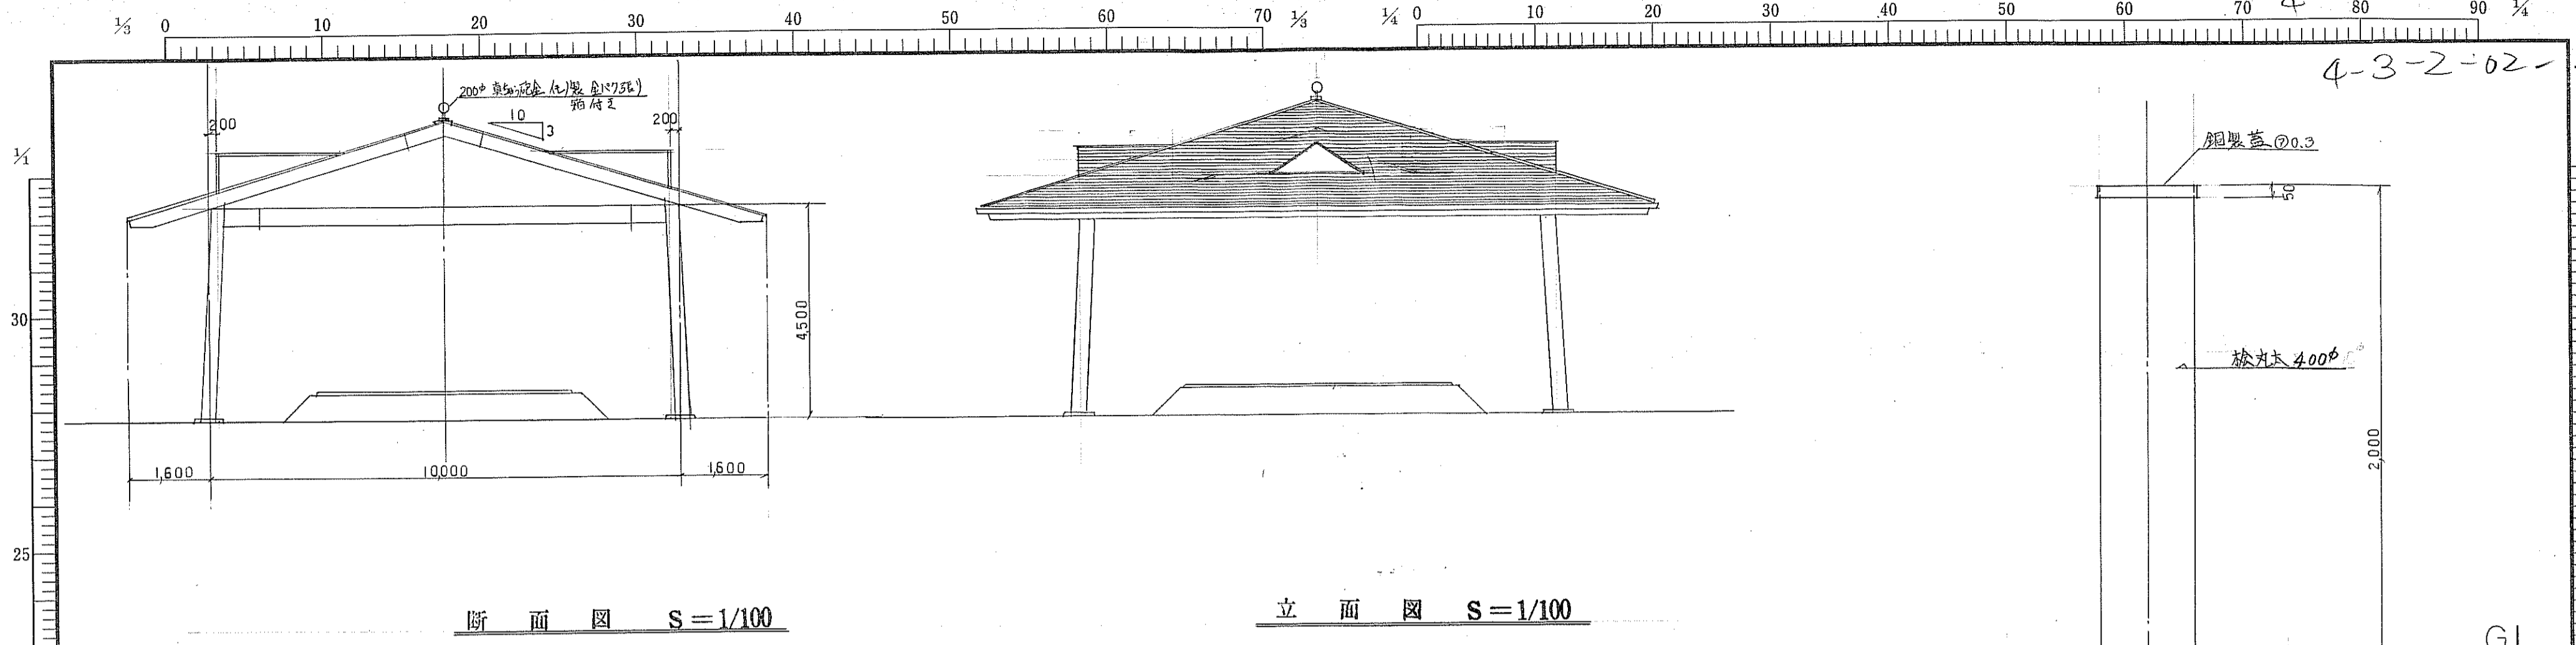

4-3-2-05-253

断面リスト S=1/20

符号	C <sub>1</sub>	G <sub>1</sub>	G <sub>2</sub> ・g <sub>1</sub>	B <sub>1</sub> ・ <sub>2</sub>	b <sub>1</sub>	b <sub>2</sub>	母屋	屋根プレス
主材	318.5 x 6.9	H-250x125x6x9	H-250x125x6x9	H-150x75x5x7	C-150x75x6.5x10	C-75x40x5x7	母屋(木) 105x75 @≒900	13# 鋼板掛ケ タンクボルト

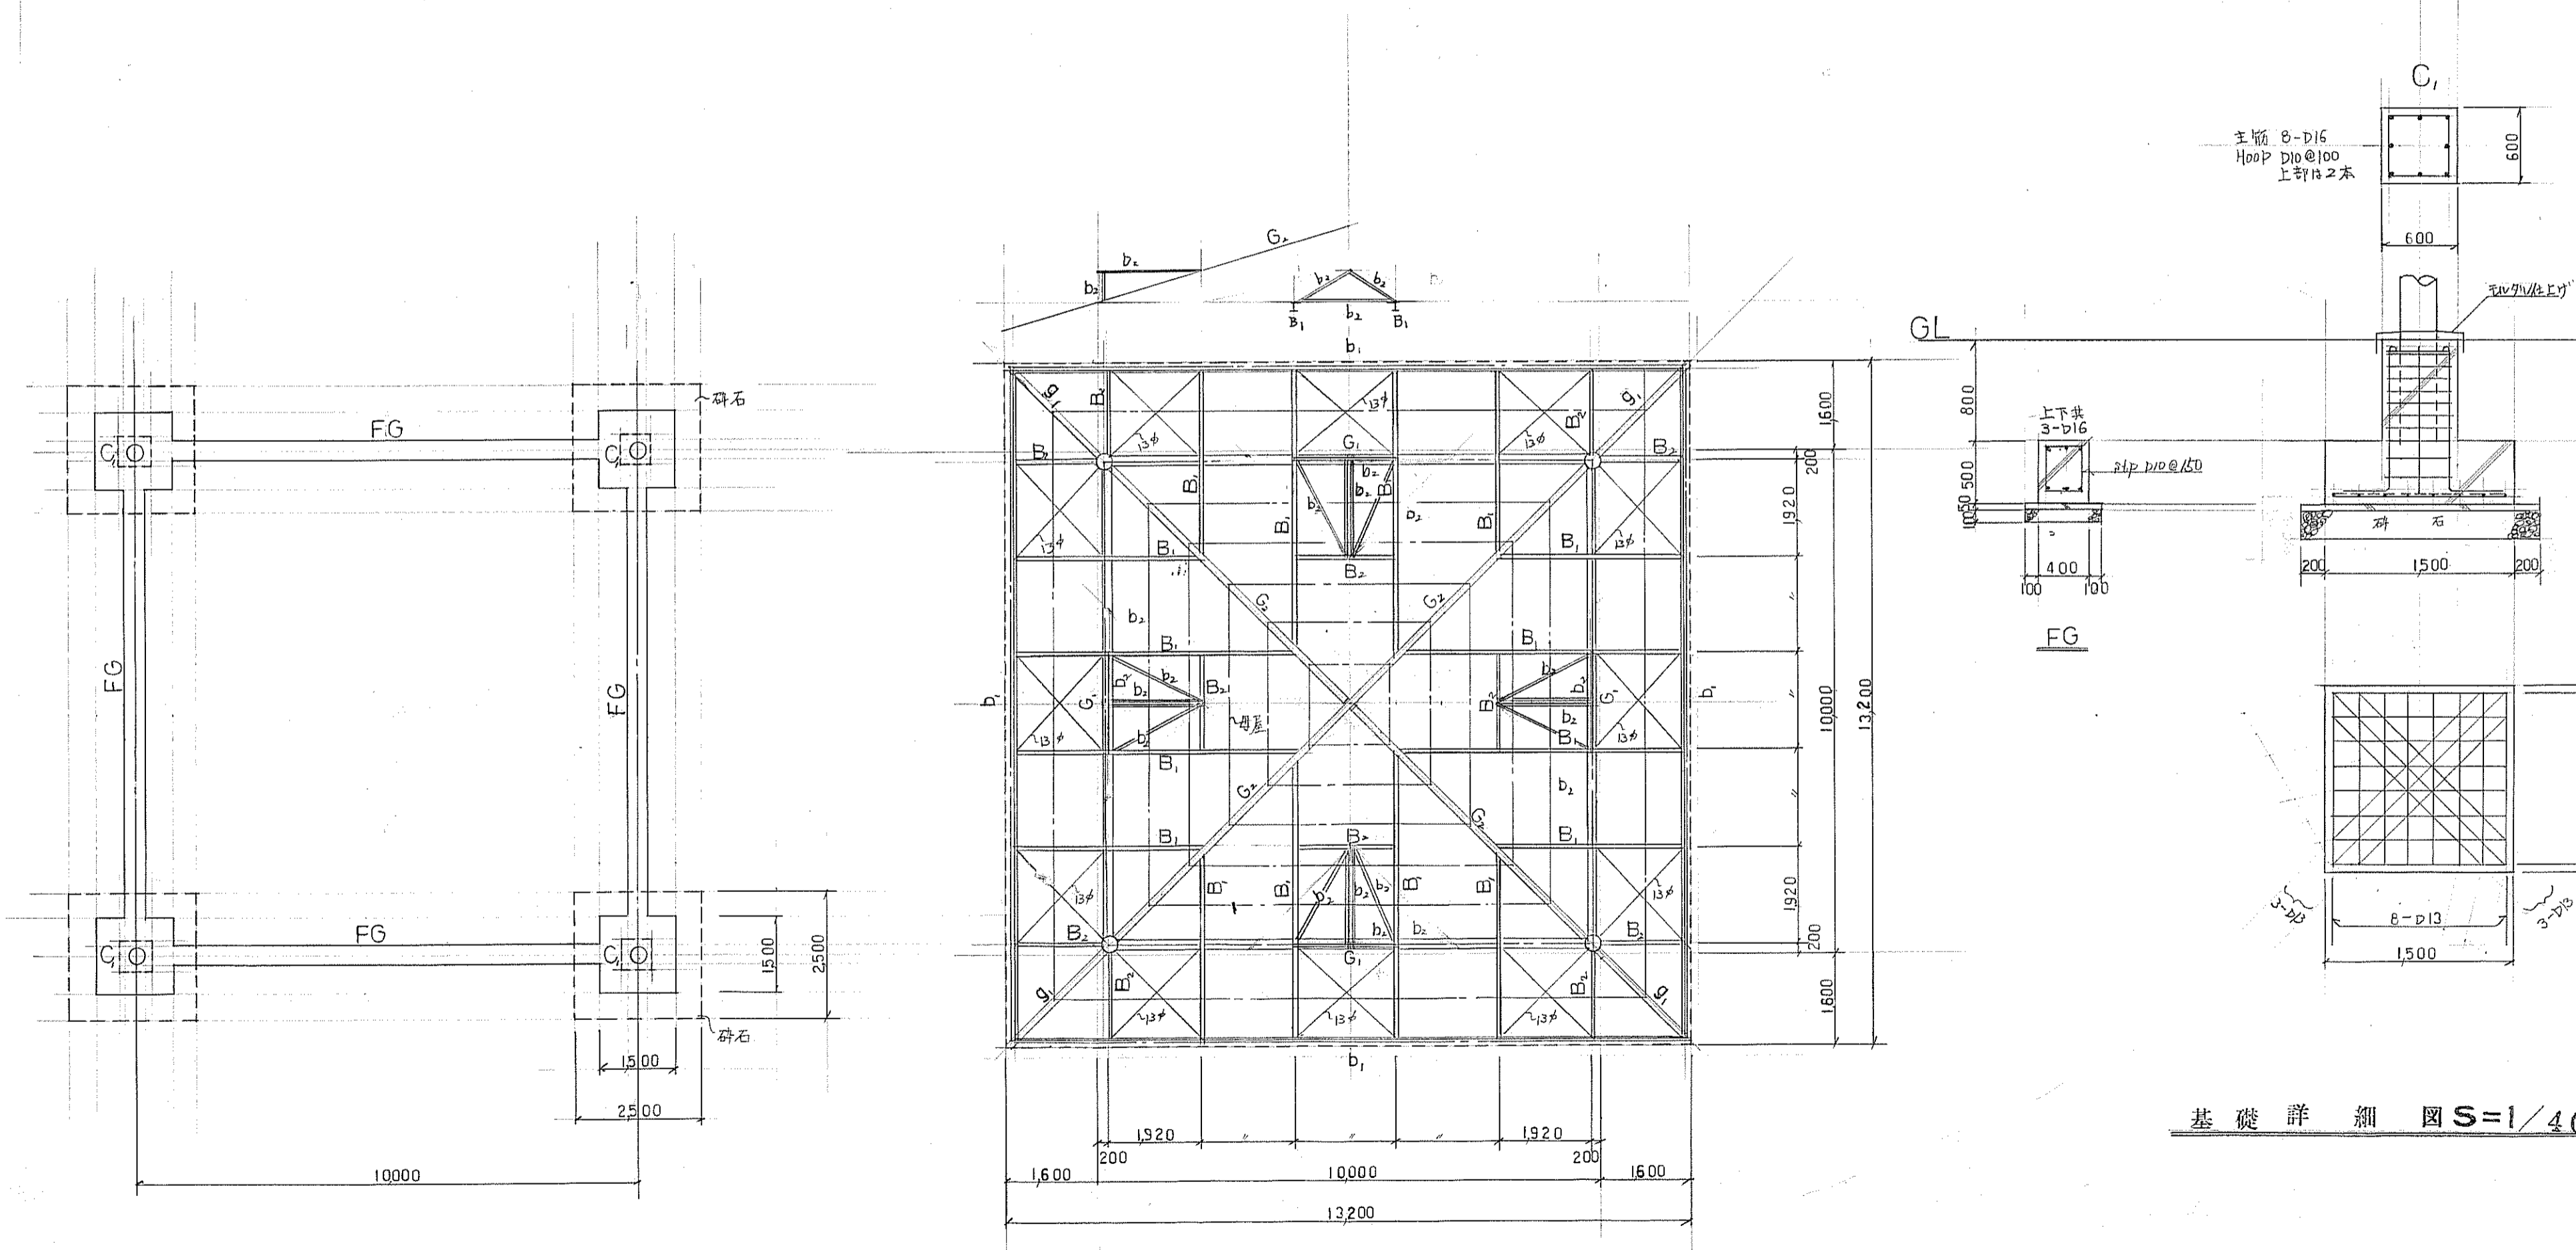


基礎伏図 S=1/100

小屋伏図 S=1/100


基礎詳細図 S=1/40

4-3-2-05-254

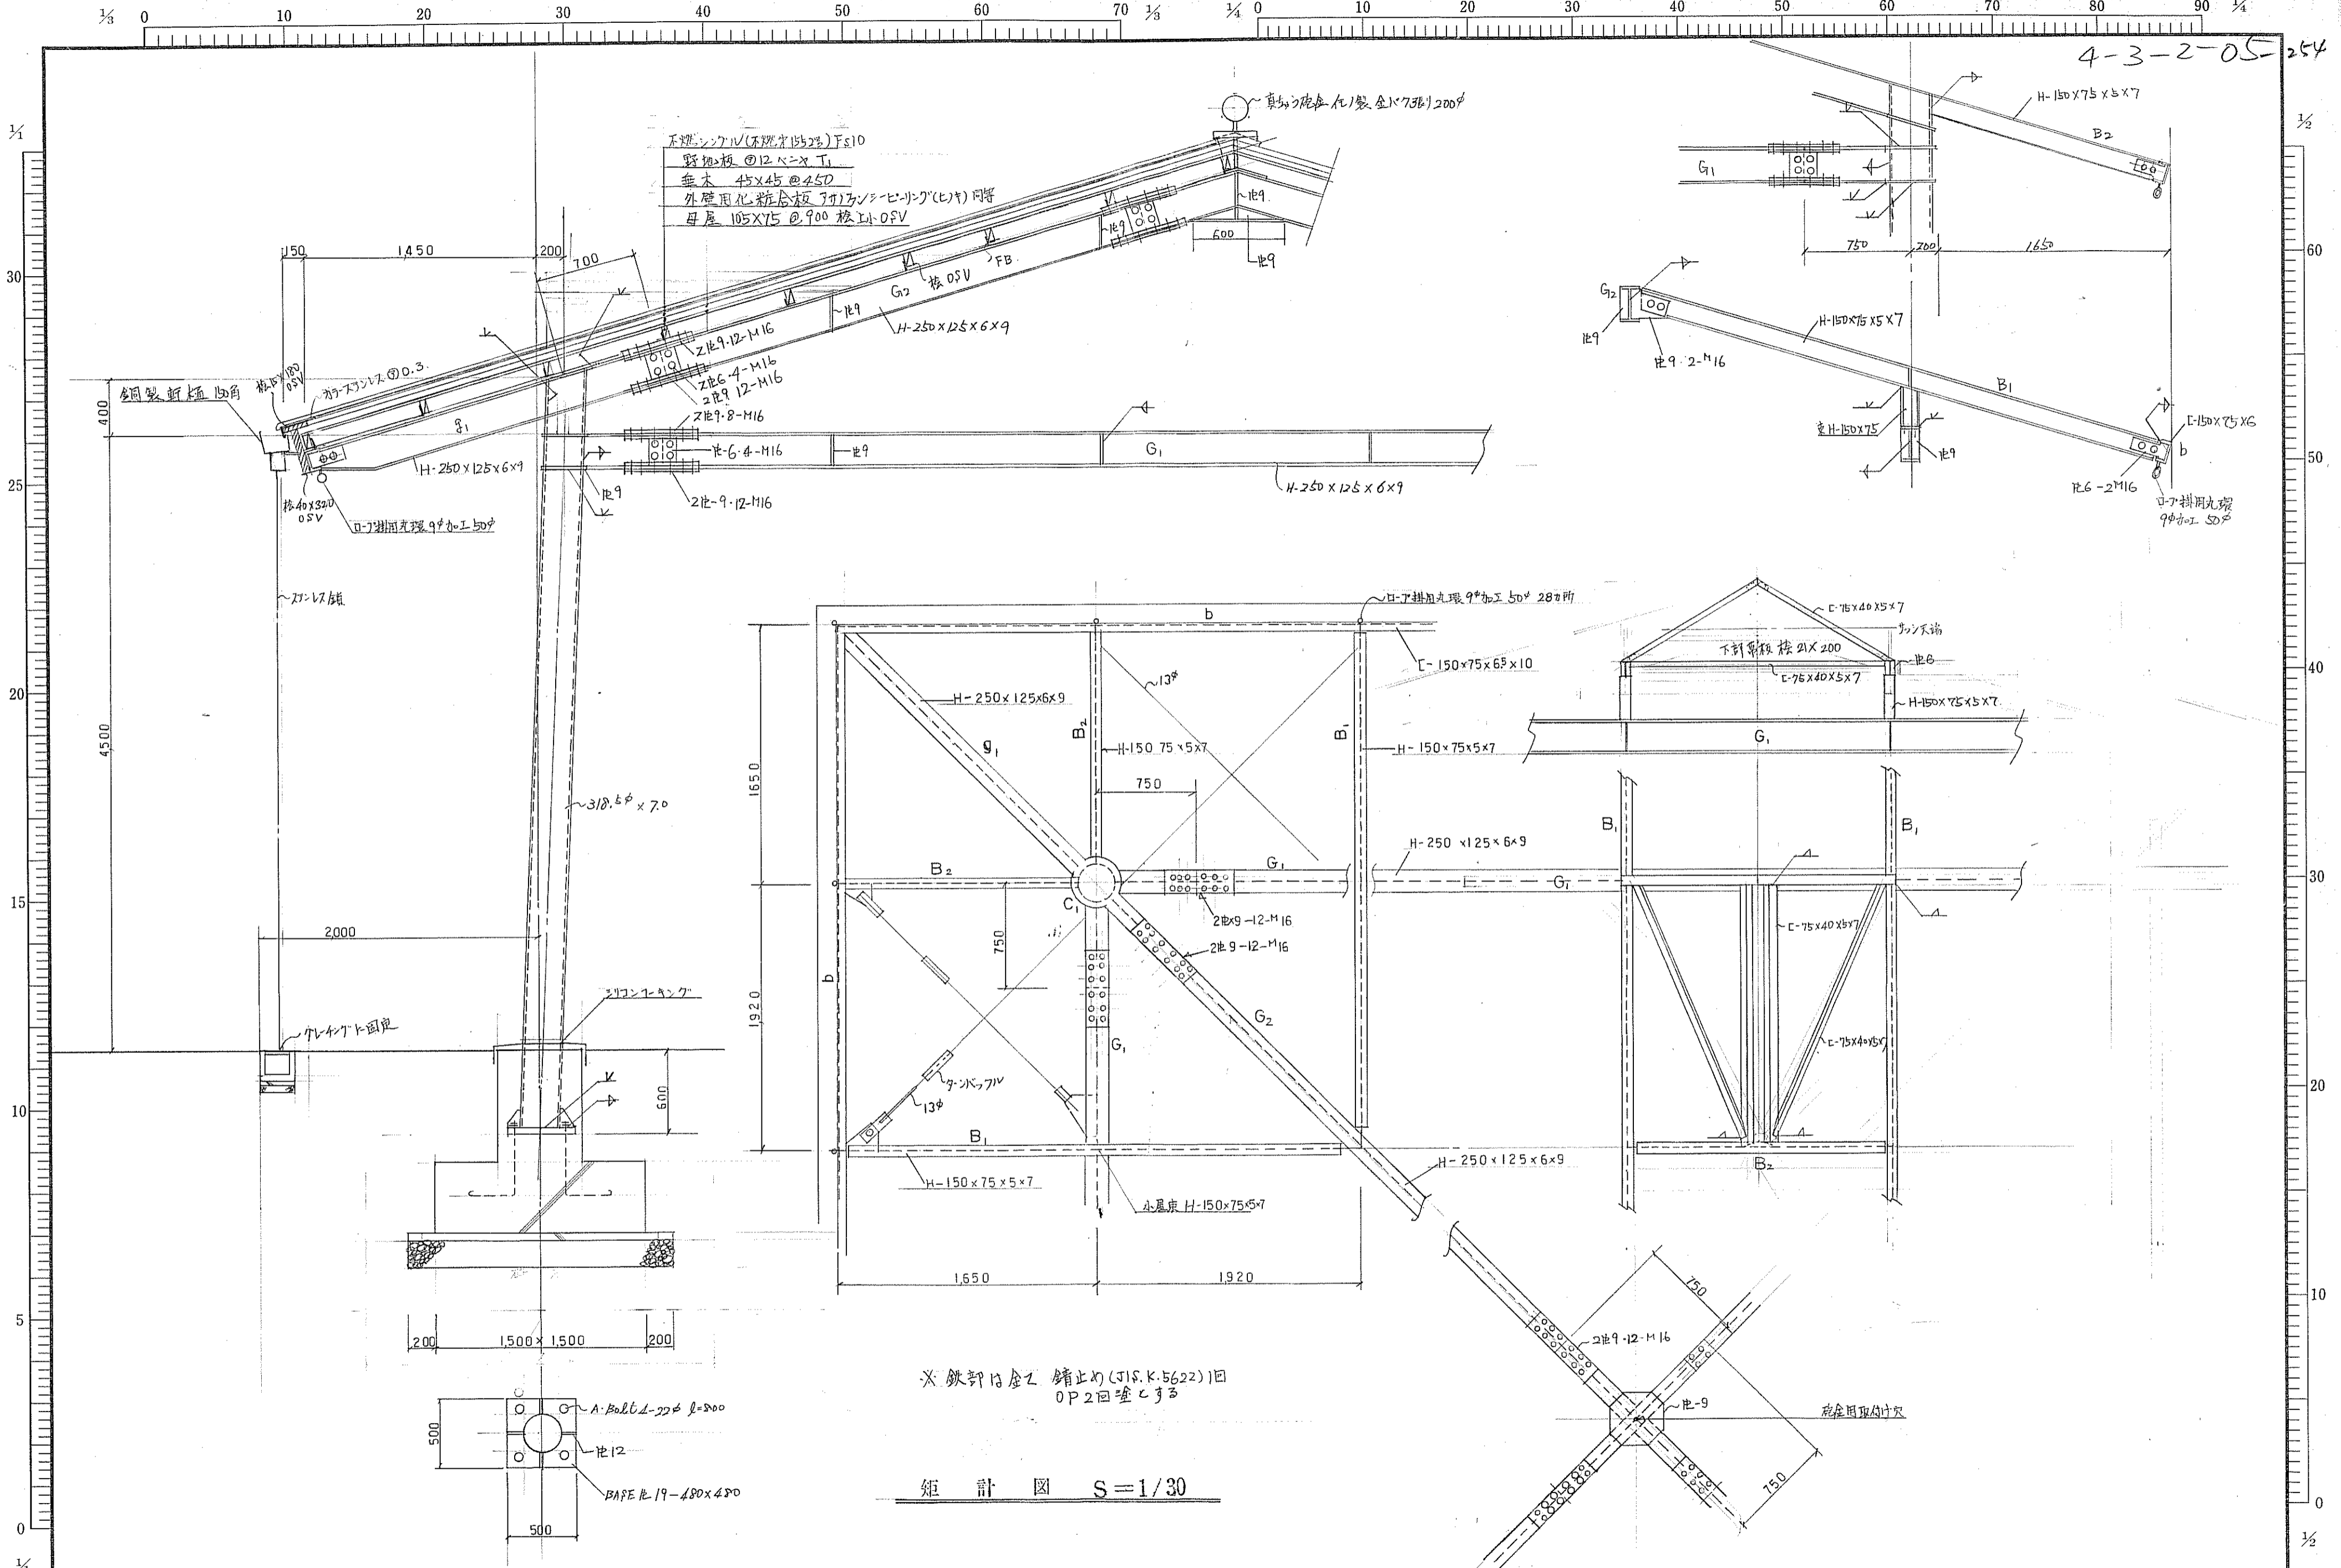


1/8 0 10 20 30 40 50 60 70 80 90 1/4

4-3-2-02-252

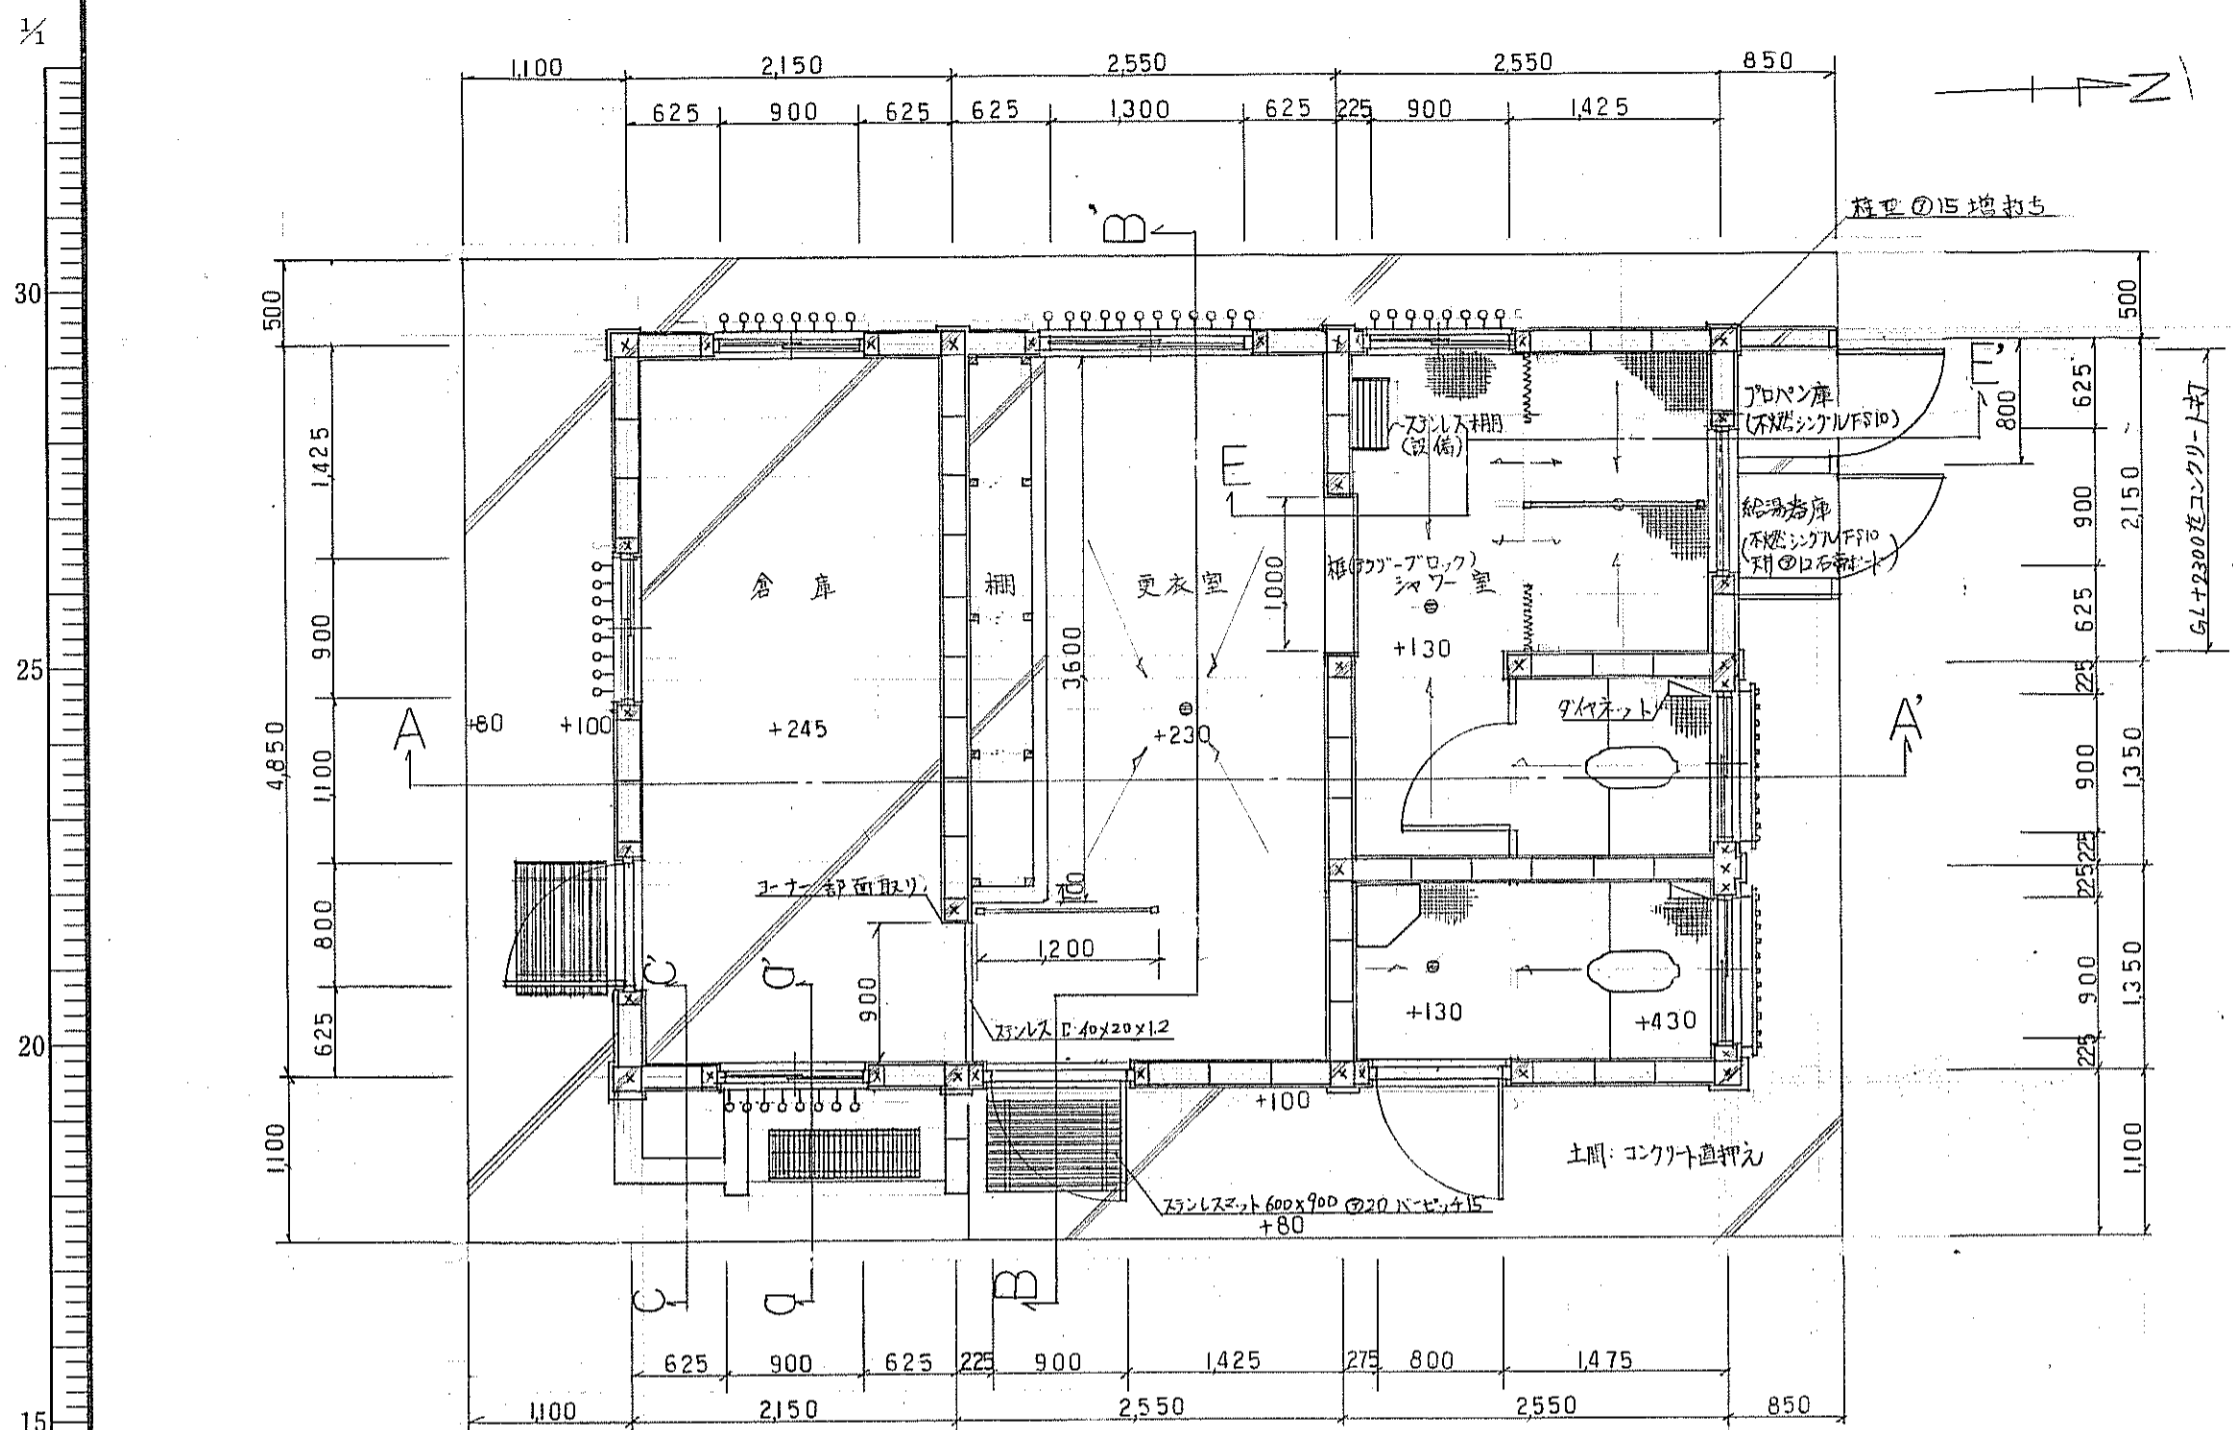


平面図 S=1/50

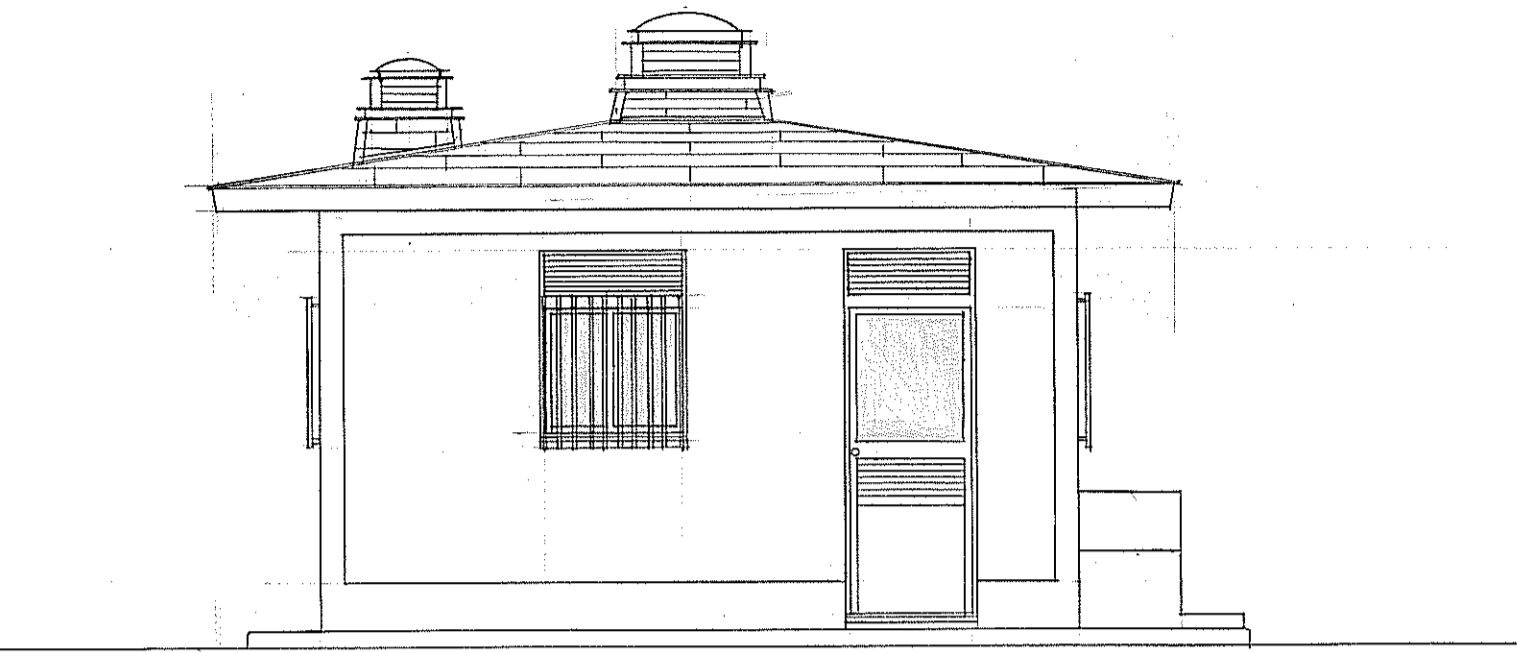


W立面図 S=1/50



N立面図 S=1/50

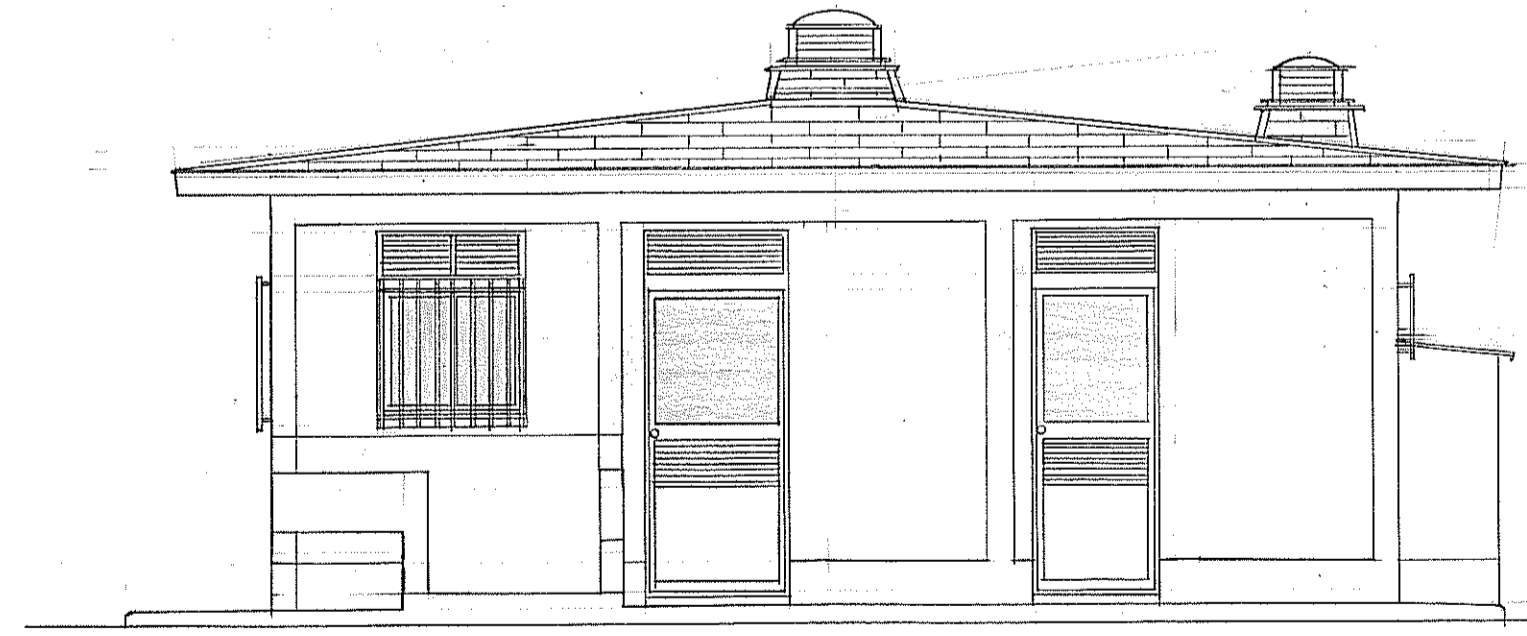

E立面図 S=1/50

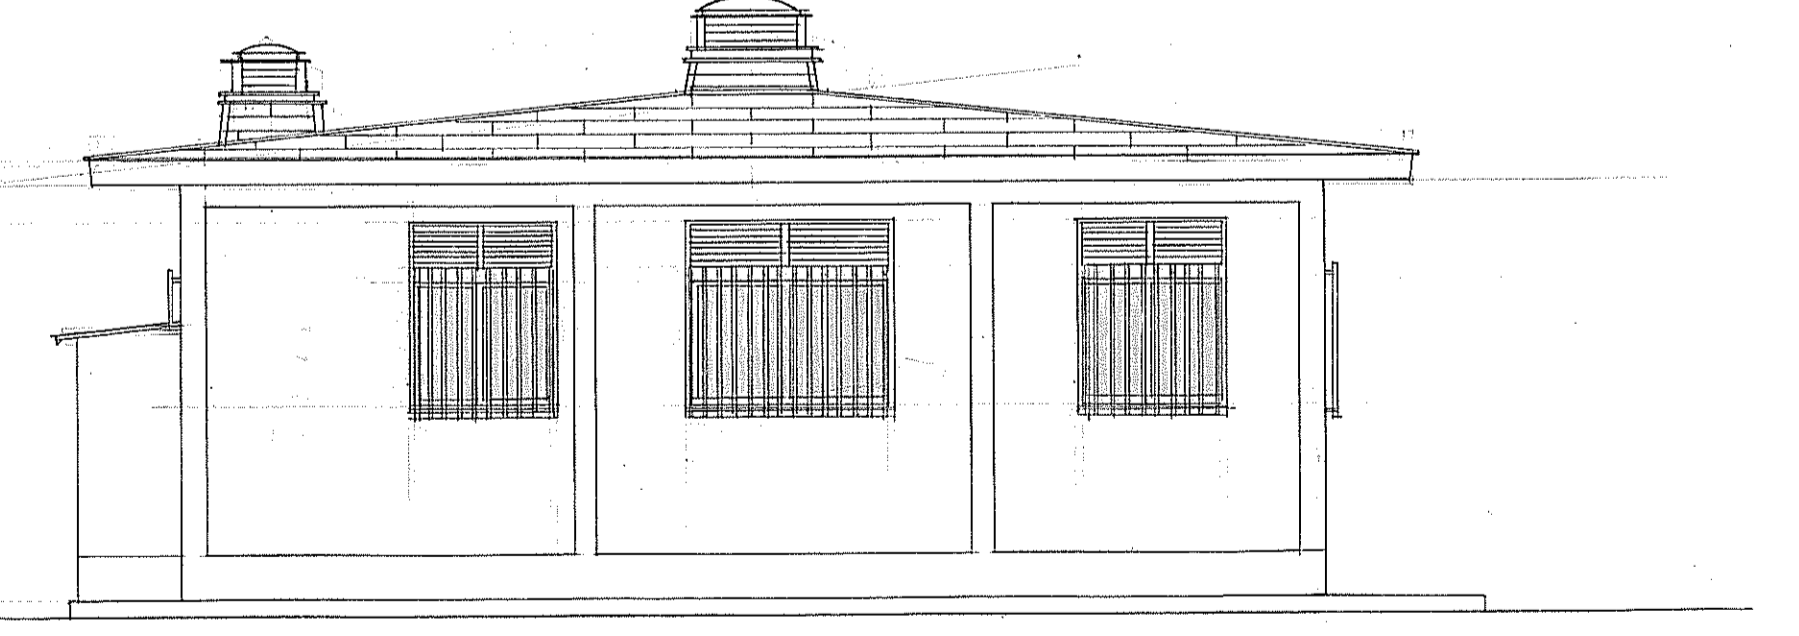


S立面図 S=1/50

富士市建設部 富士総合運動公園相撲場新築主体工事 図面番号 5

1/8 0 10 20 30 40 50 60 70 80 90 100 110 1/4

4-3-2-07-26

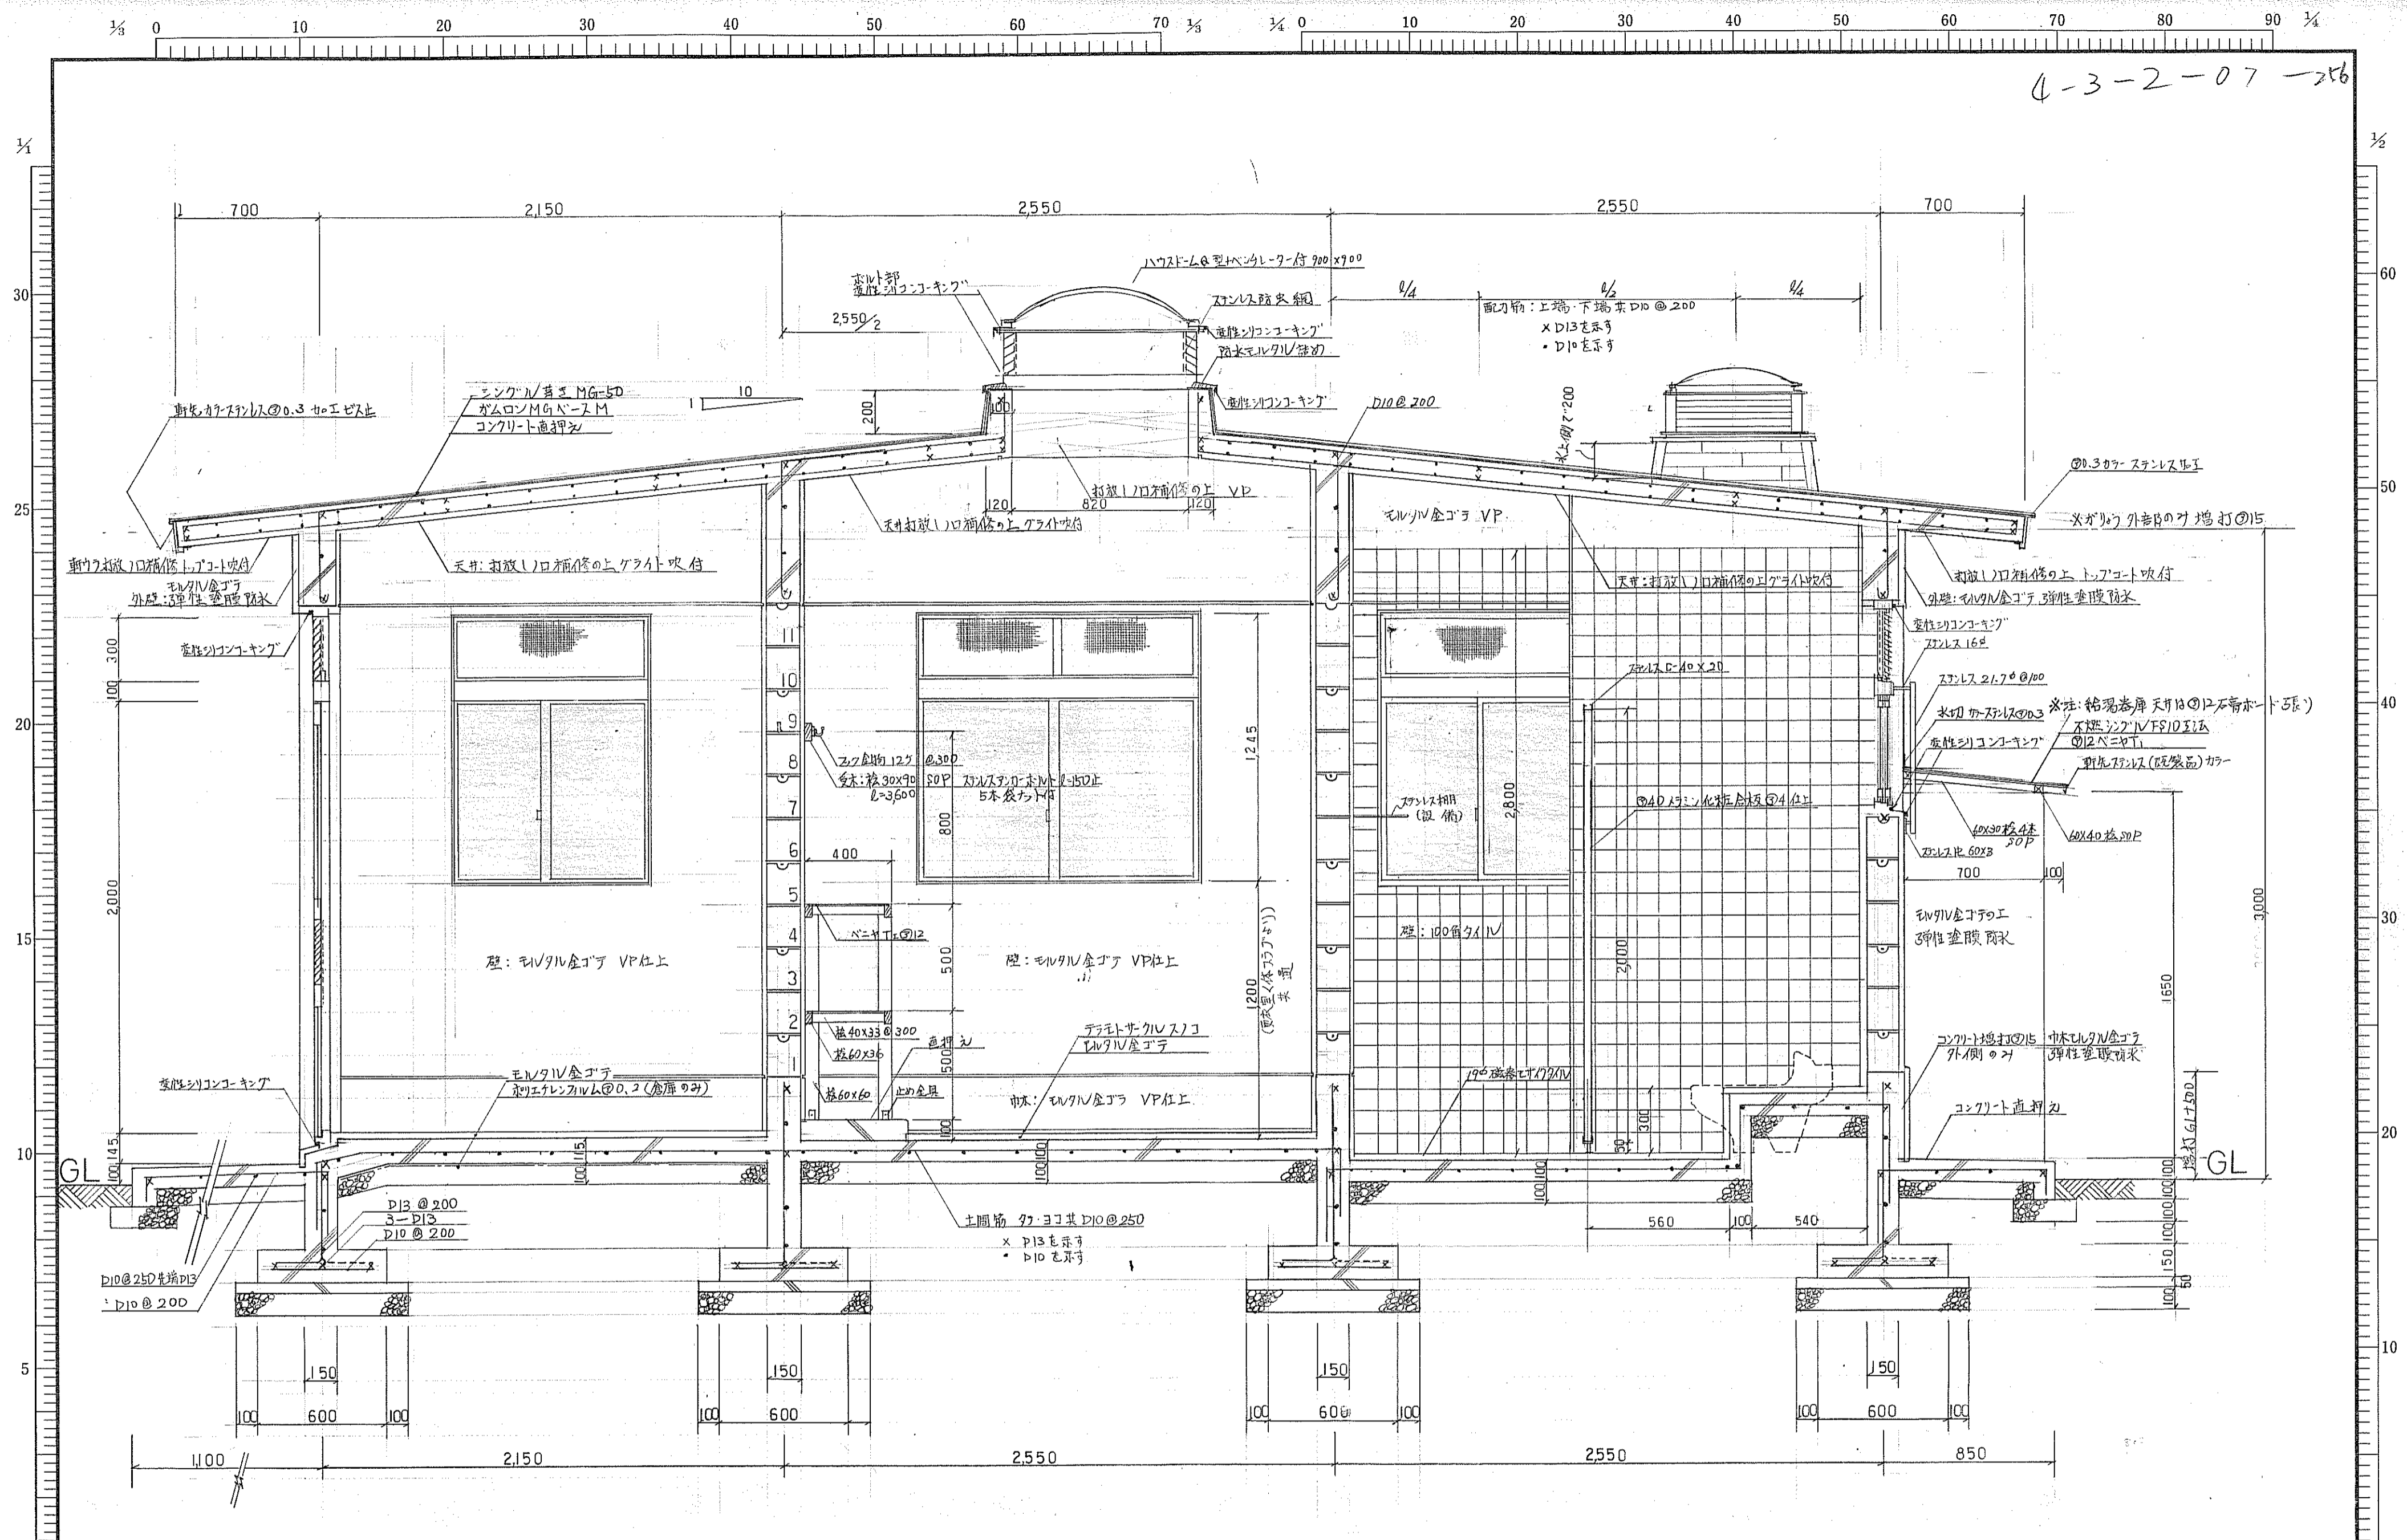


A-A' 断面図 S=1/20

市長	助役	部長	課長	係長	担当	富士市建設部	年月日	工事番号	工事名	図面番号	縮尺	図名
									富士総合運動公園相撲場新築主体工事	6		



0 10 20 30 40 50 60 70 80 90 100

G-3-2-07-257

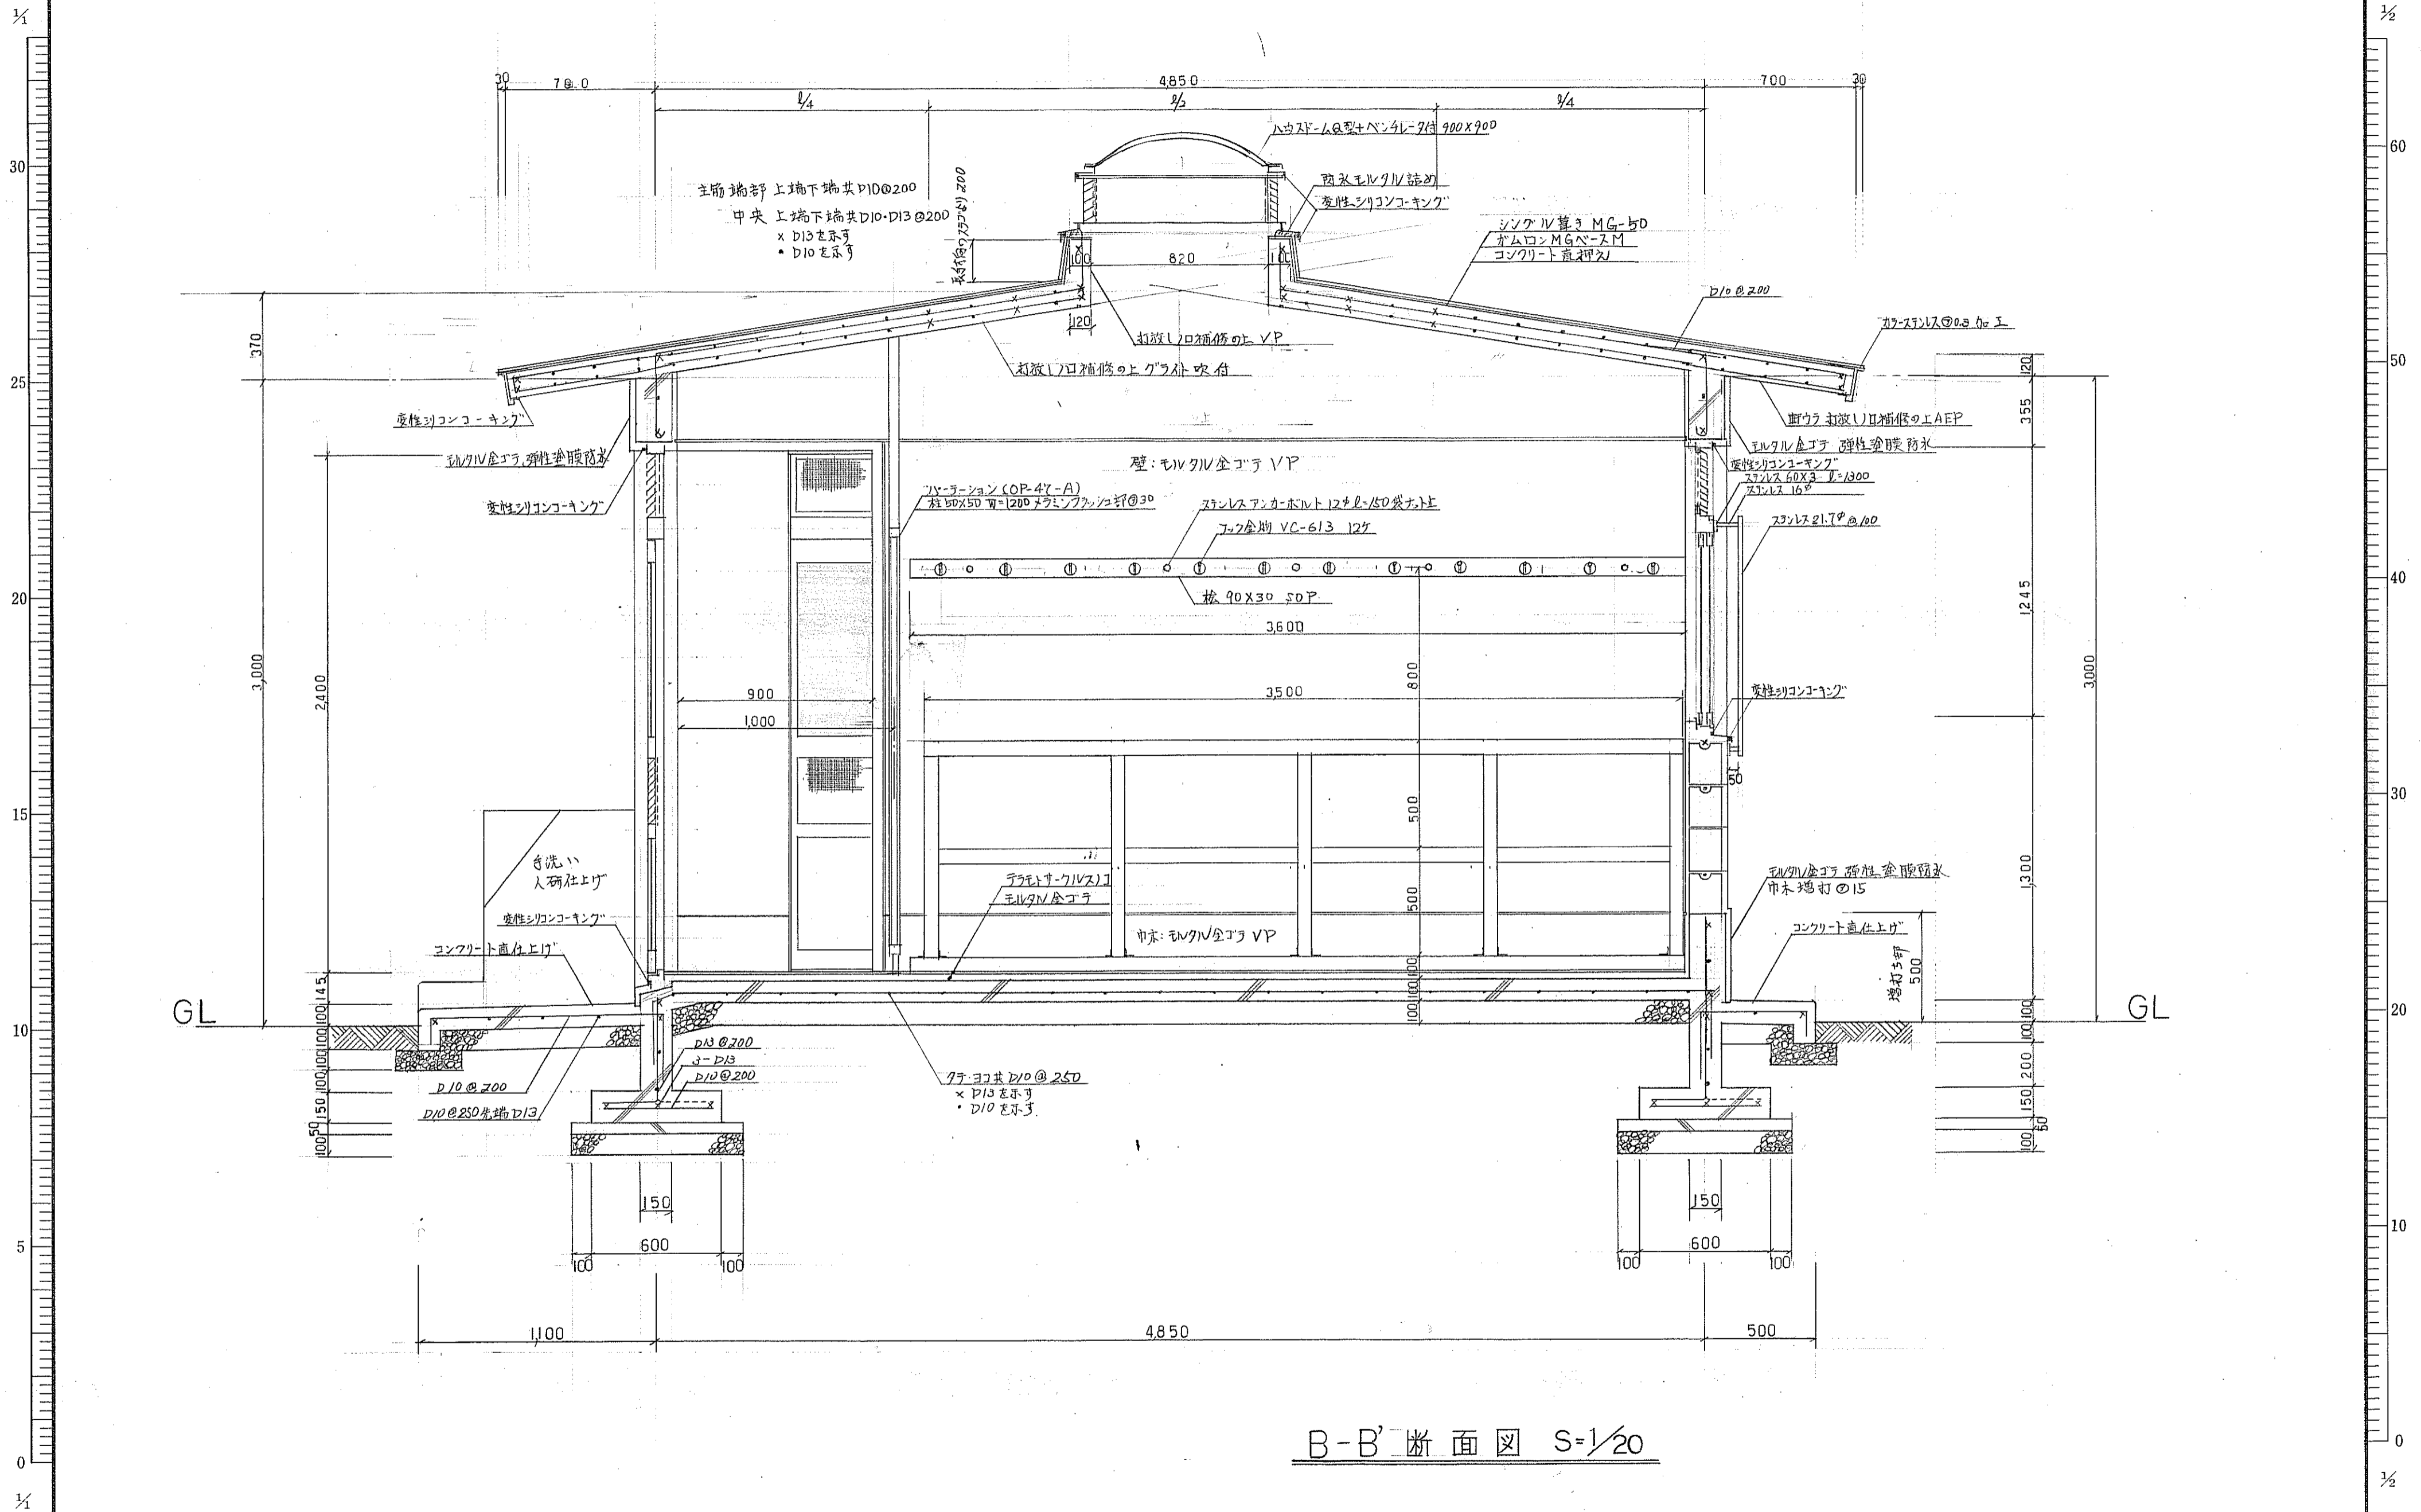

B-B' 断面図 S=1/20

市長	助役	部長	課長	係長	担当	富士市建設部	年月日	工事番号	工事名	図面番号	縮尺	図名
									富士総合運動公園相模場新築主体工事	7		

0 10 20 30 40 50 60 70 80 90 100 110 120 130 140