
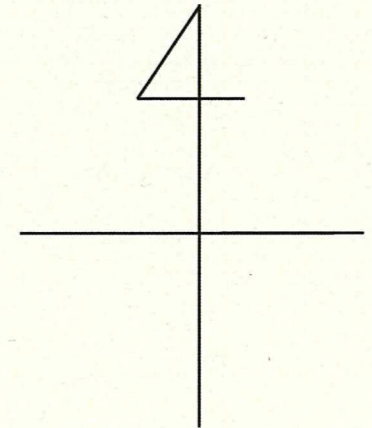


富士市水道管網図

公用

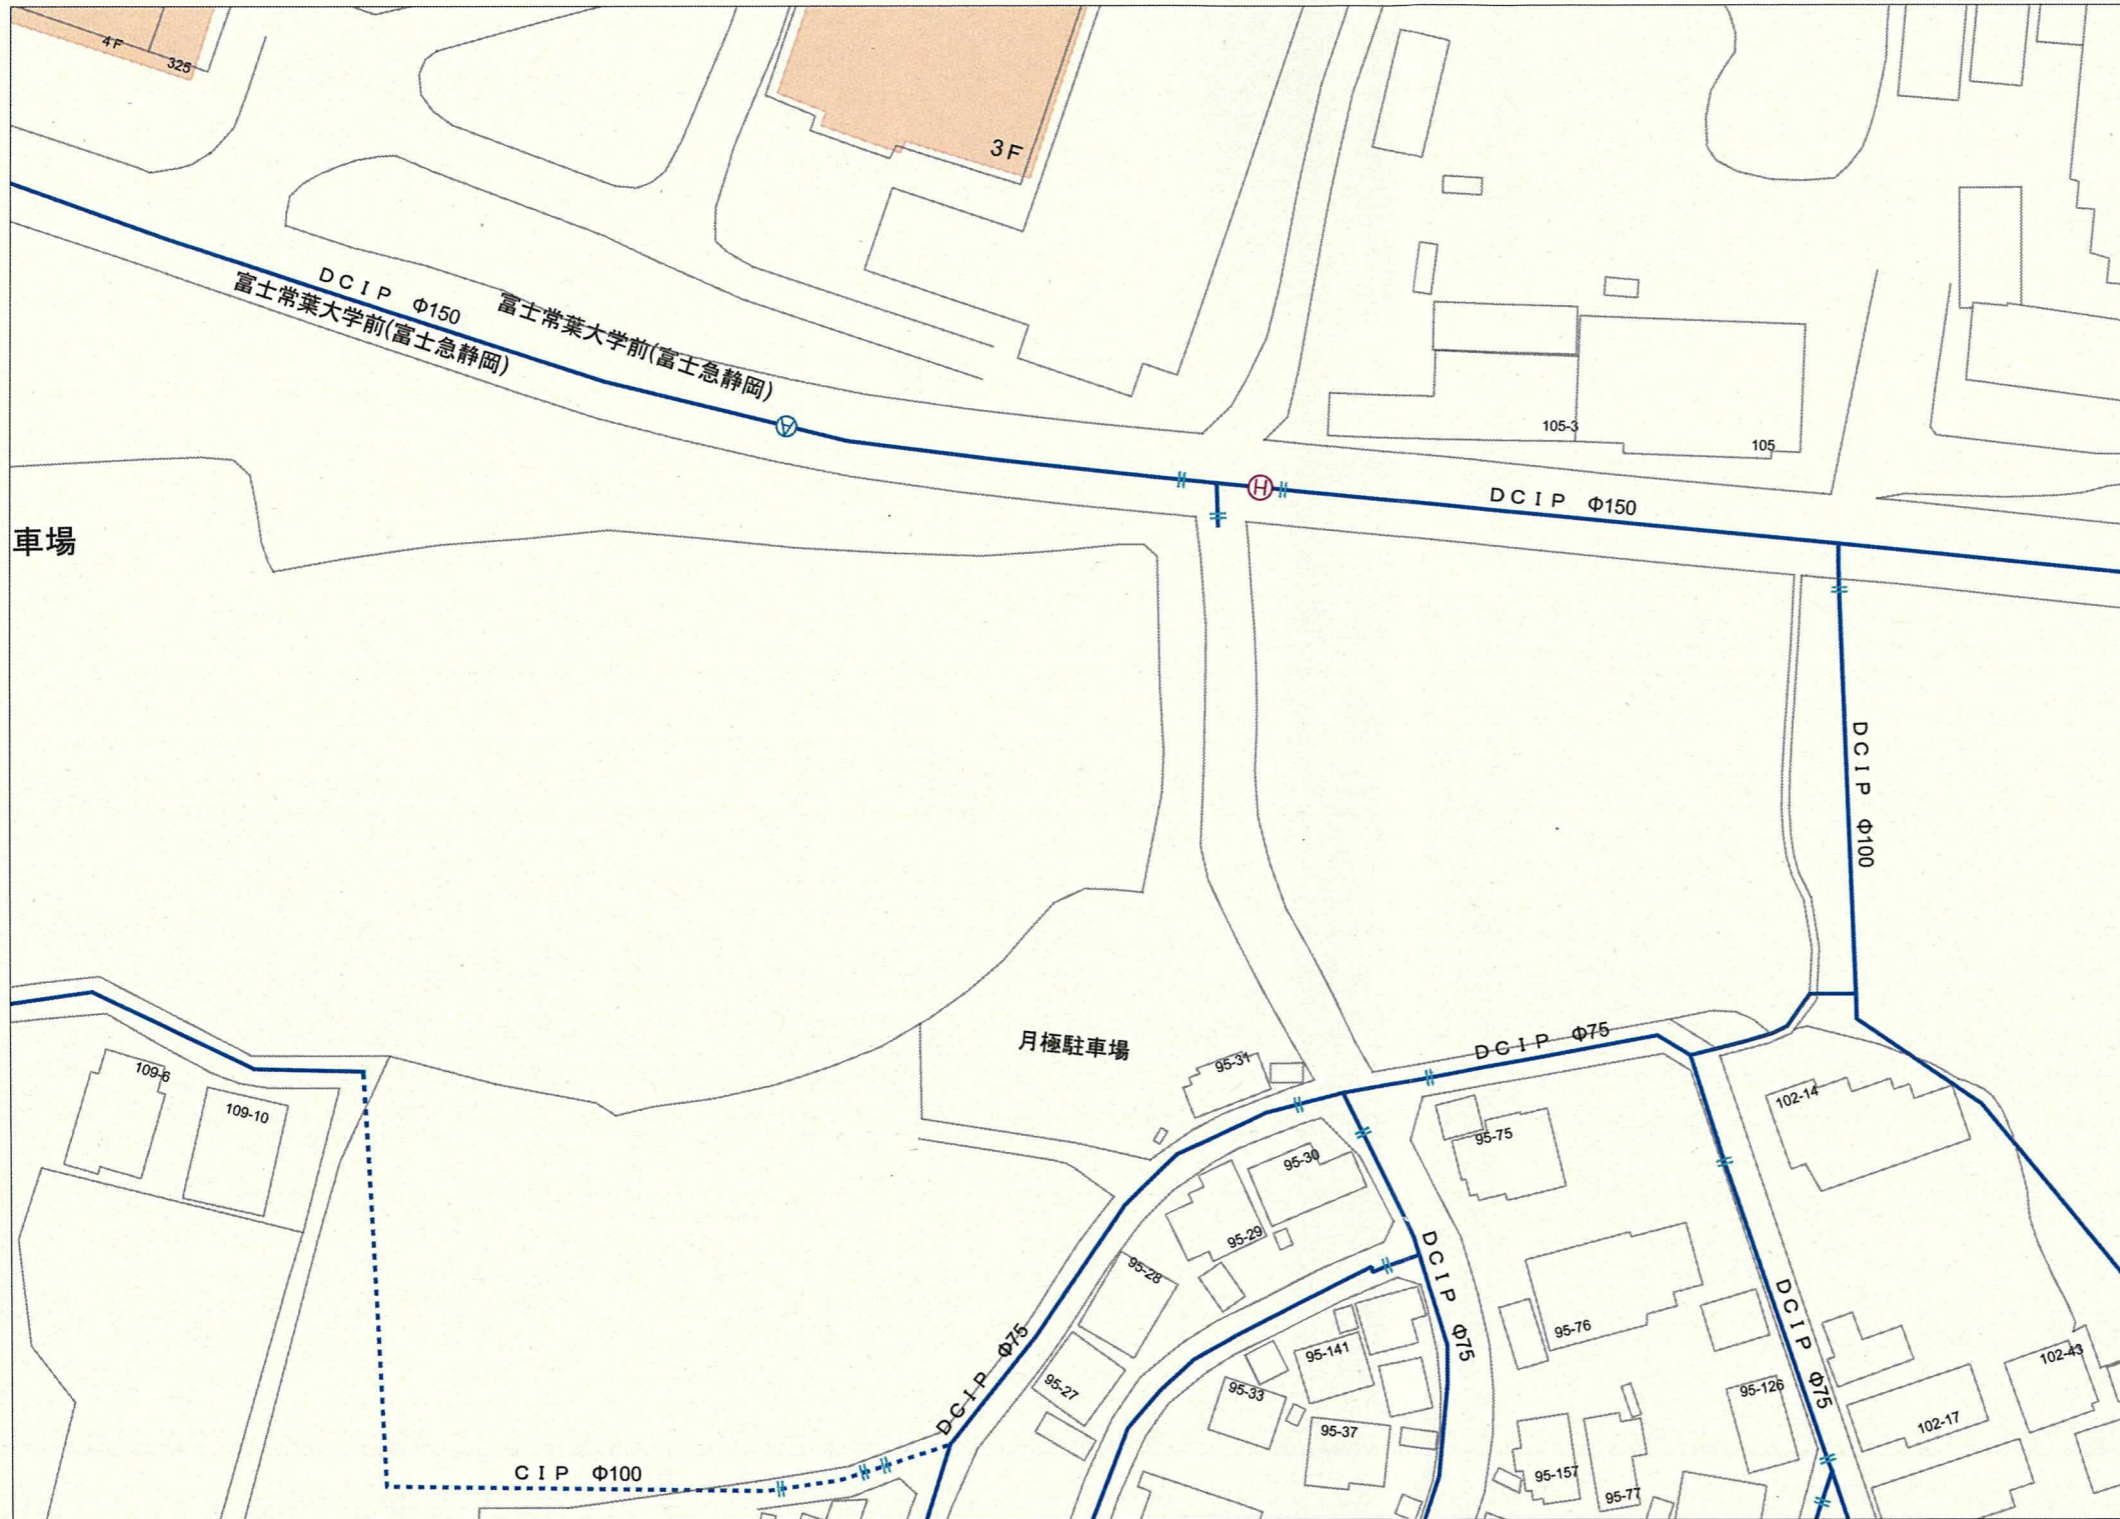

ご注意

- 1.この図面は参考図です
- 2.この図面は現況と異なる場合があります
必ず現地を調査、確認してください。

2019年10月24日

1000分の1


凡例

	配水管類		送水管		消火栓
	送配水管		仕切弁		防火水槽
	導水管		排泥弁		空気弁

富士市水道維持課

富士市水道管網図

公用

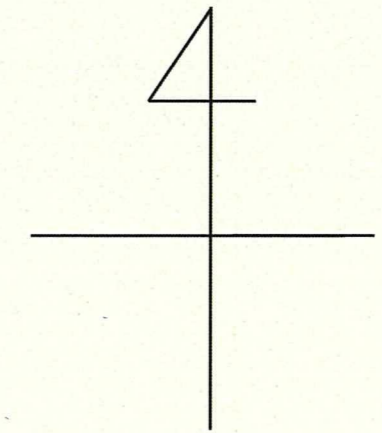

ご注意

- 1.この図面は参考図です
- 2.この図面は現況と異なる場合があります
必ず現地を調査、確認してください。

2019年10月24日

1000分の1

凡例

	配水管類		送水管		消火栓
	送配水管		仕切弁		防火水槽
	導水管		排泥弁		空気弁

富士市水道維持課