






# 下水道台帳図



## 凡例


-  汚水幹線
-  汚水枝線
-  汚水幹線(圧送管)
-  汚水枝線(圧送管)
-  伏越管2条
-  伏越管
-  曲管
-  曲管(圧送管)
-  カーブ推進
-  不明管
-  未撤去管
-  先行管
-  事業計画区域

## 地図の見方

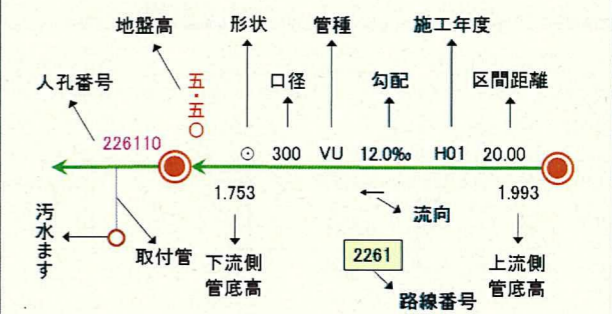

1:750


# 下水道台帳図

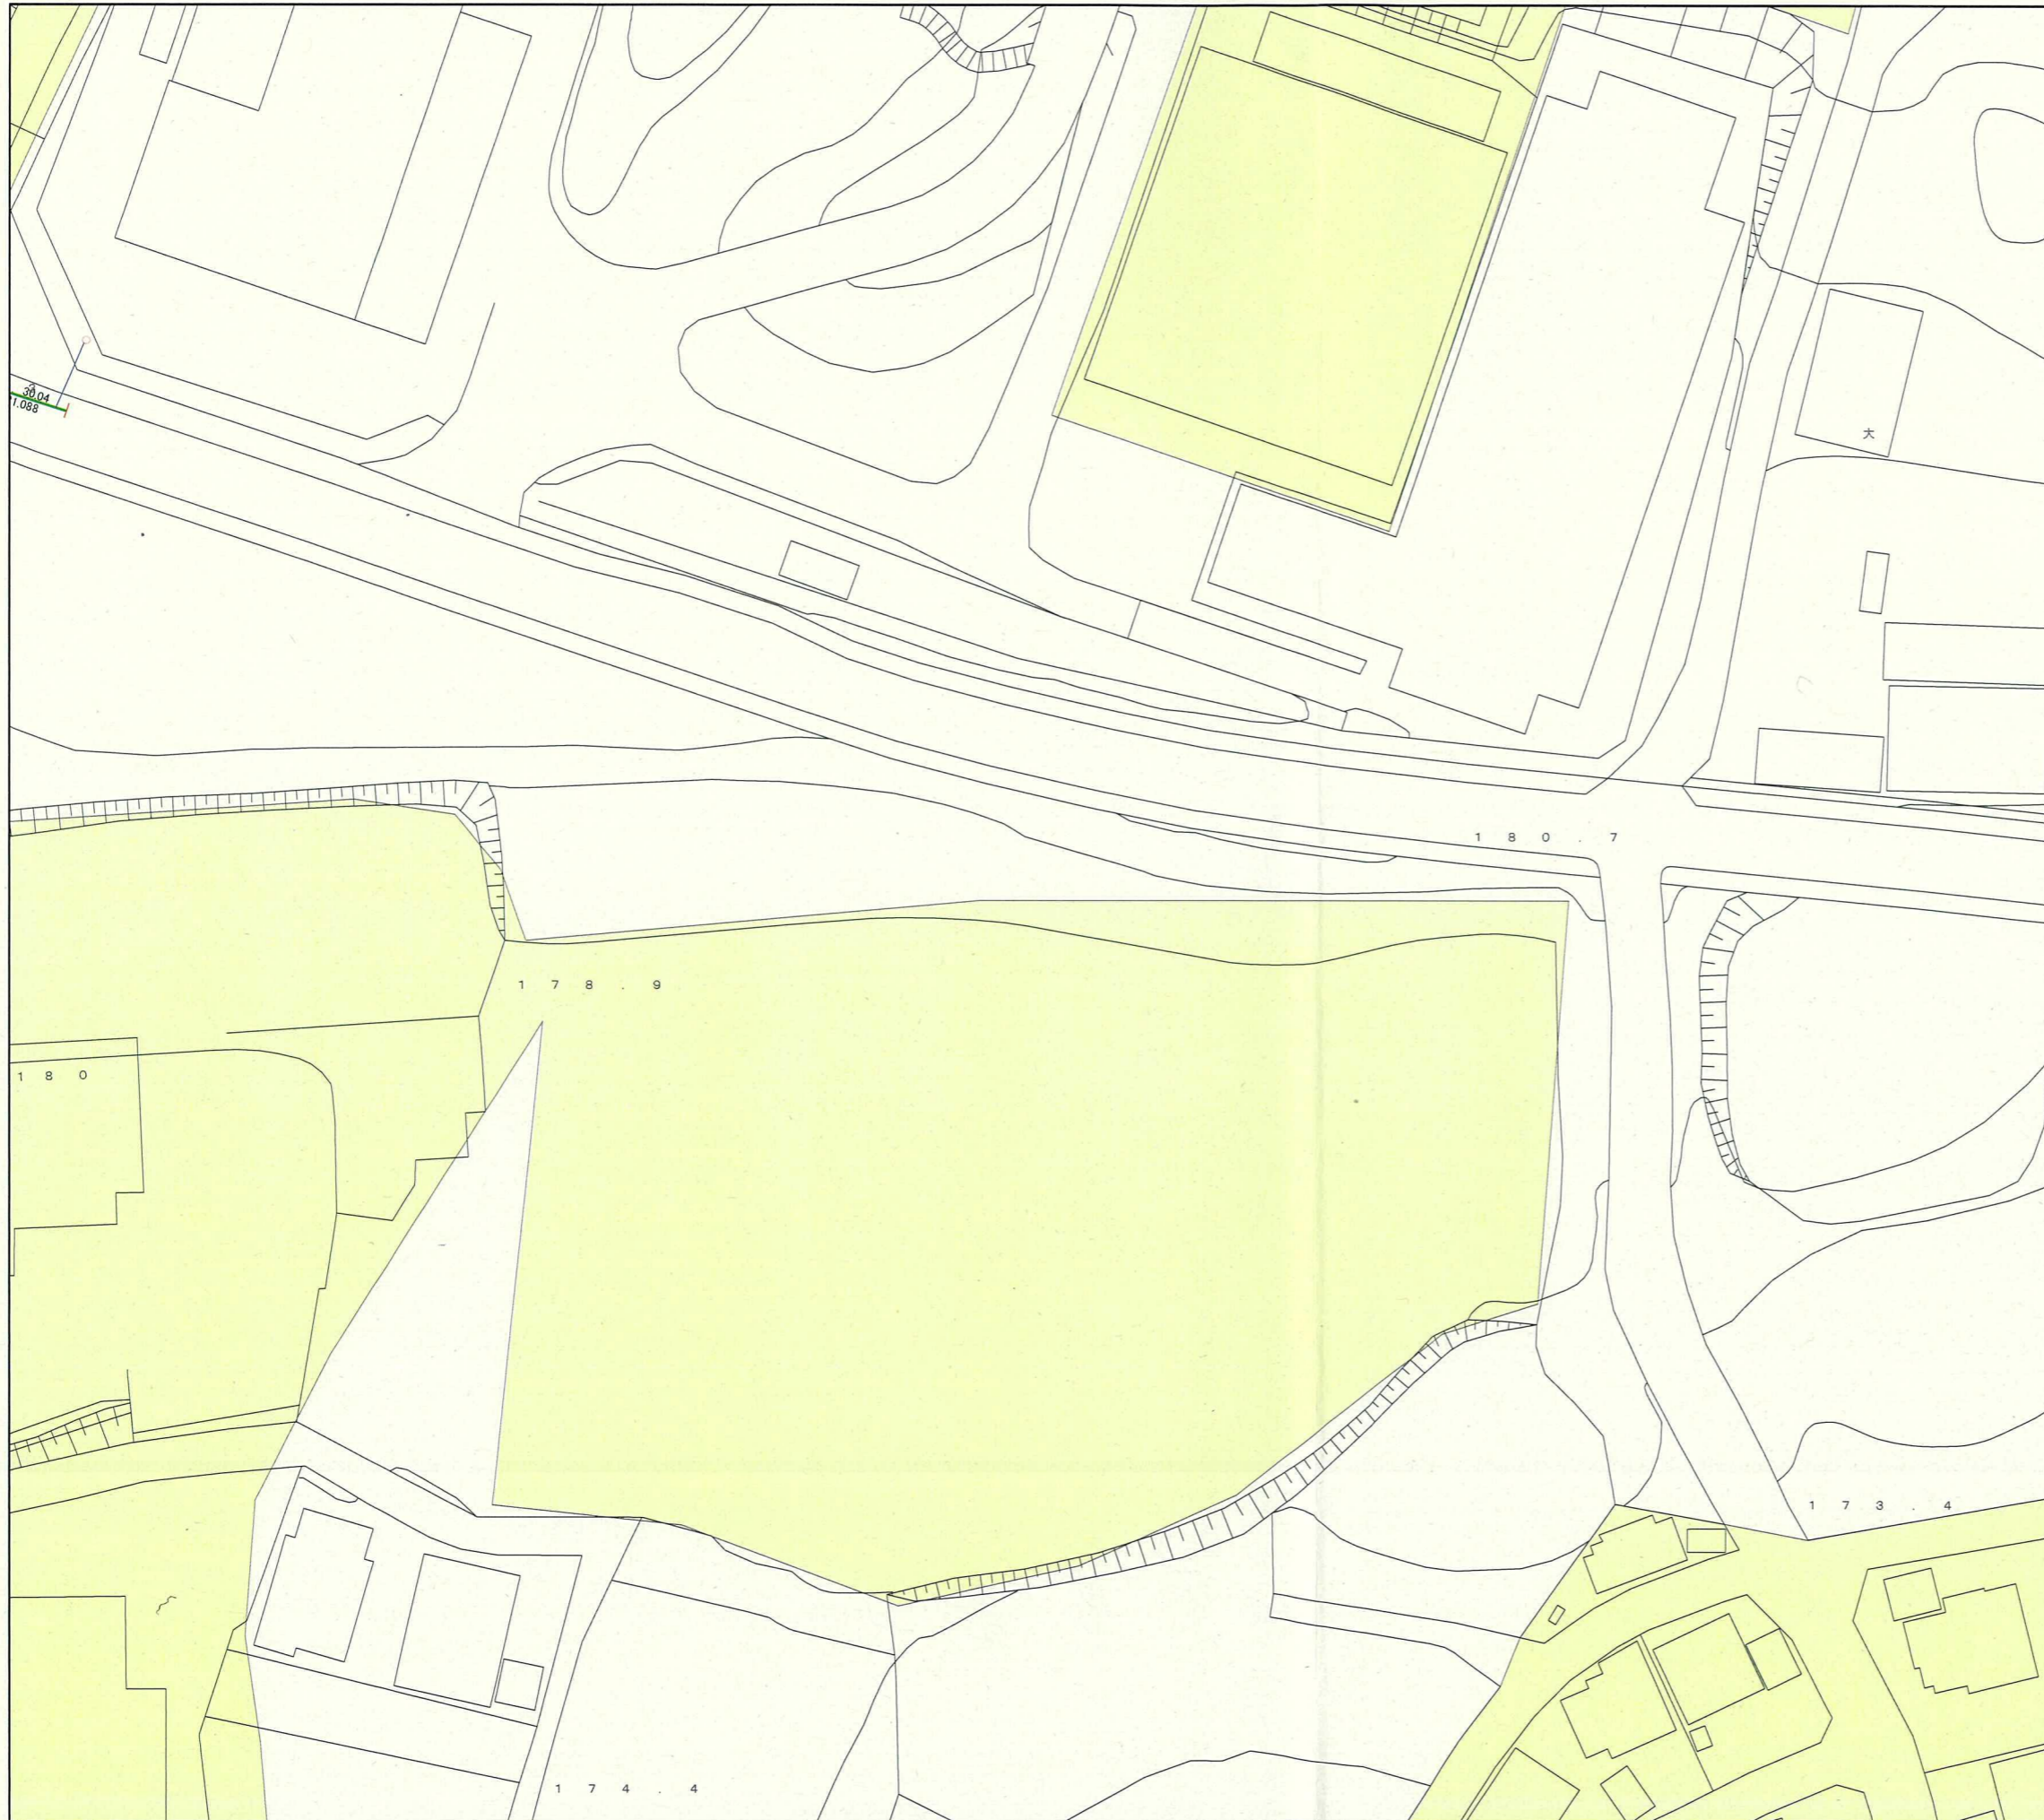

## 凡例

- 汚水幹線
- 汚水枝線
- 汚水幹線(圧送管)
- 汚水枝線(圧送管)
- 伏越管2条
- 伏越管
- 曲管
- 曲管(圧送管)
- カーブ推進
- 不明管
- 未撤去管
- 先行管
- 事業計画区域

## 地図の見方

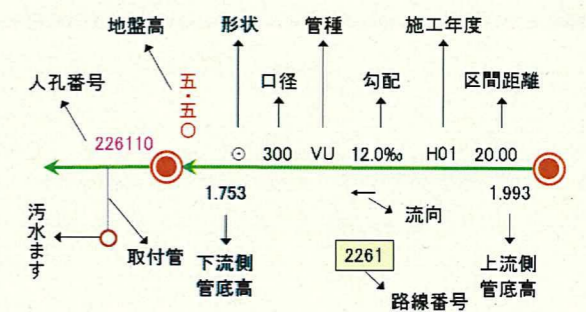

1:750