




東立面圖

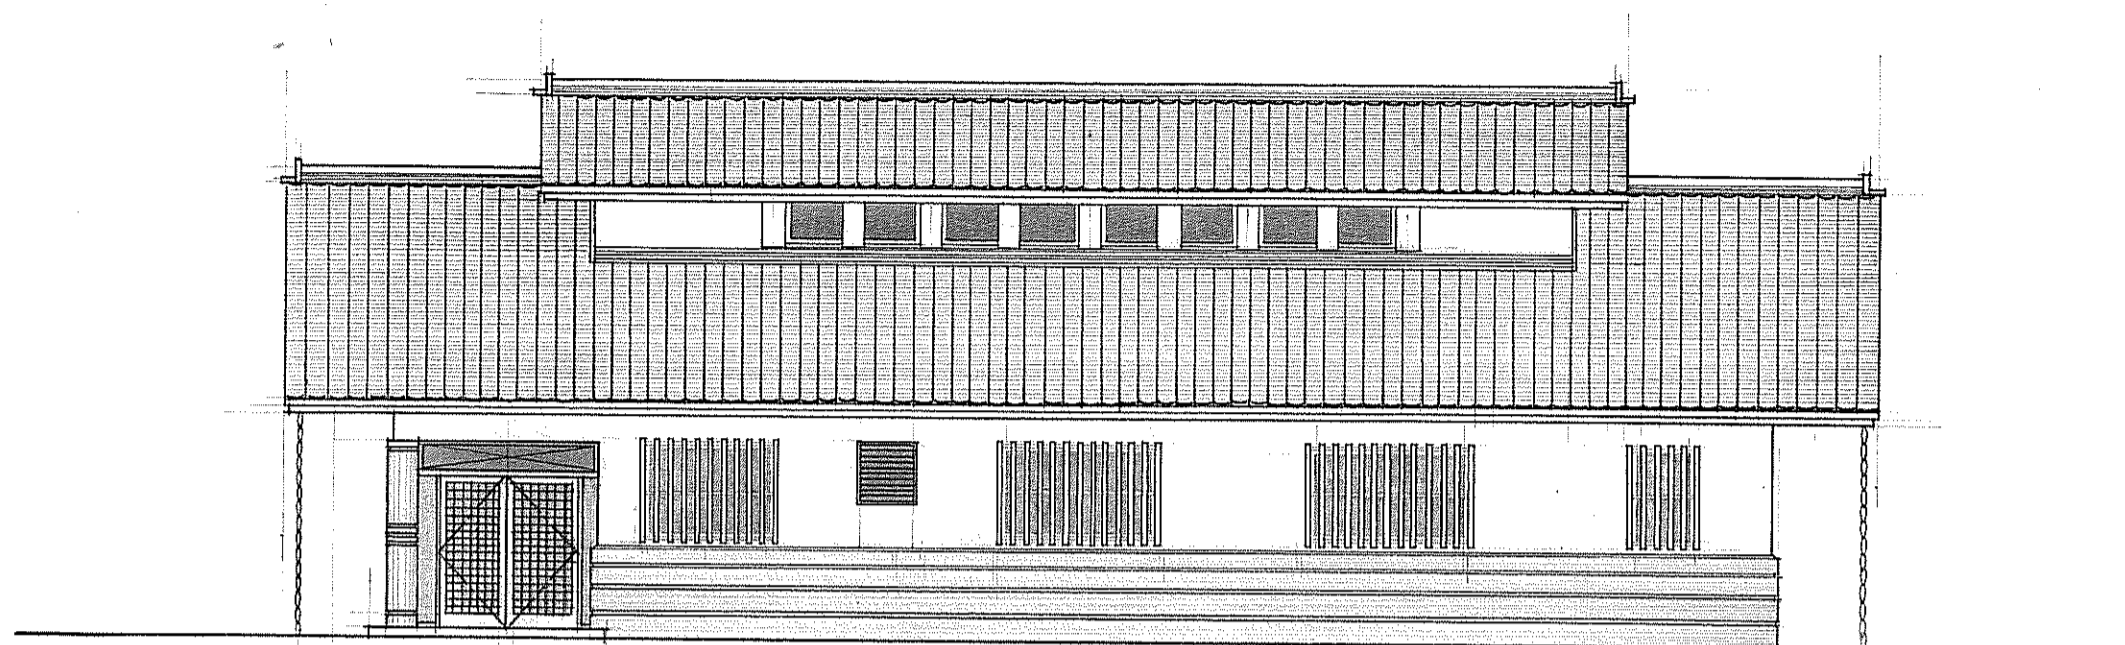


北立面圖

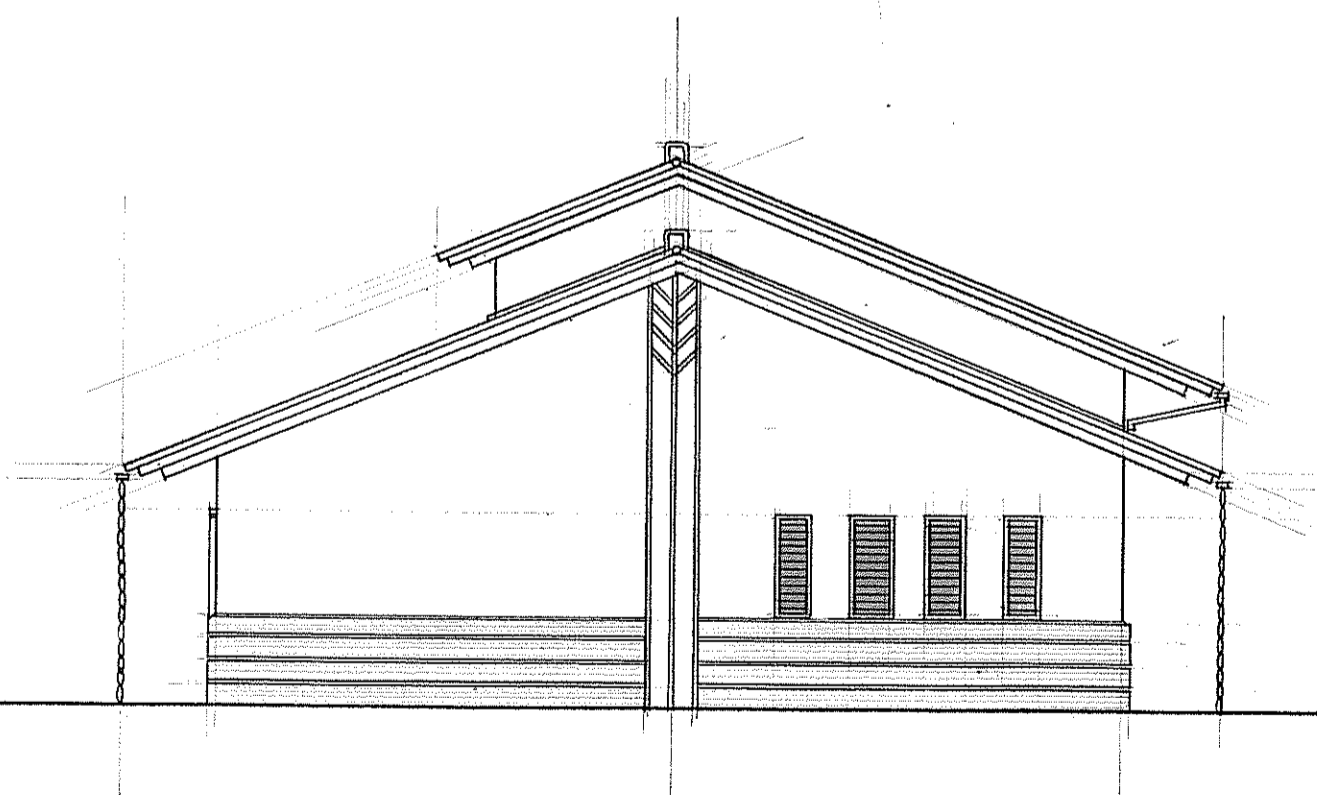


南立面圖

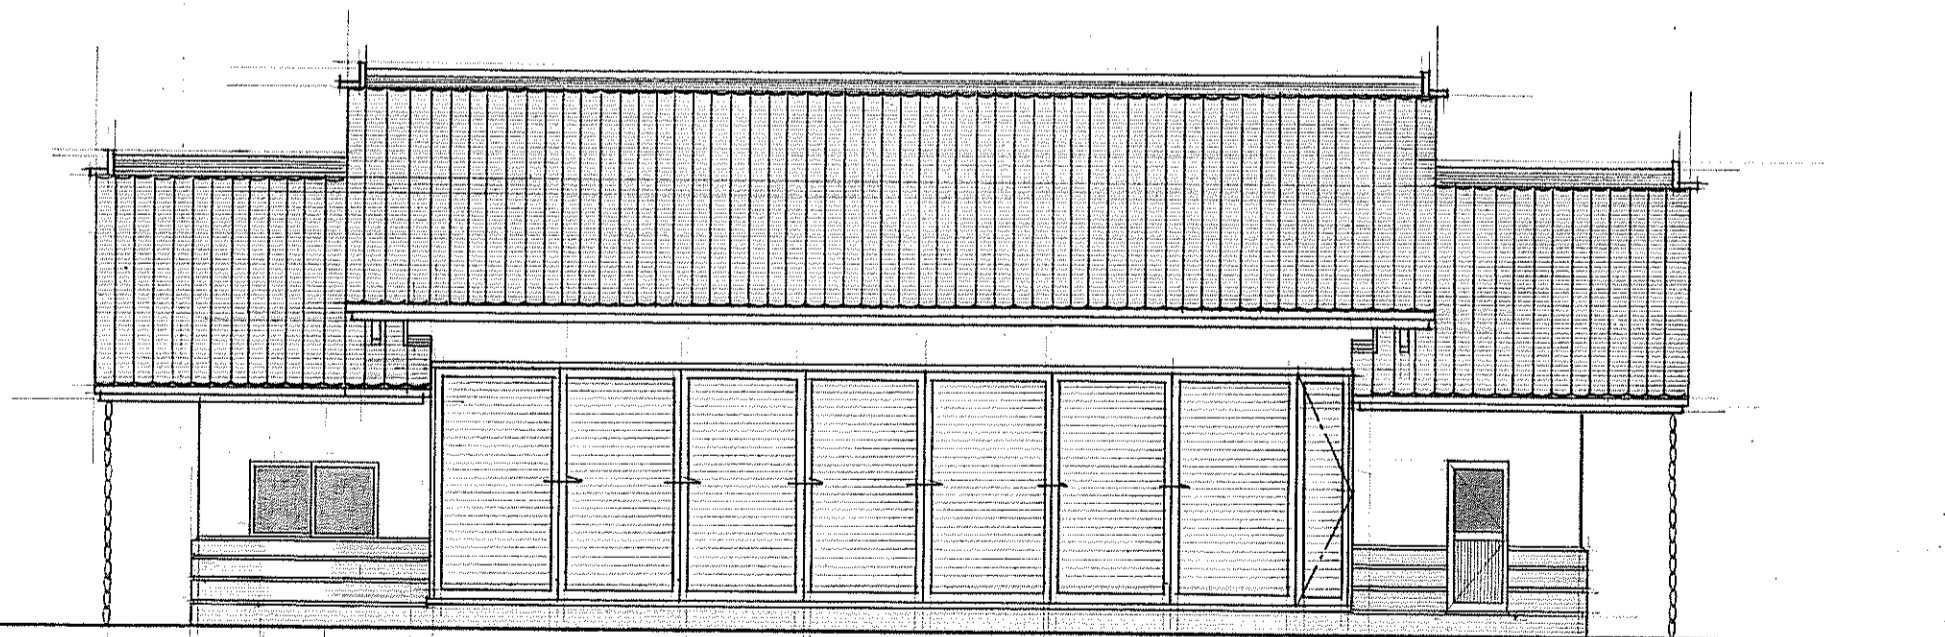


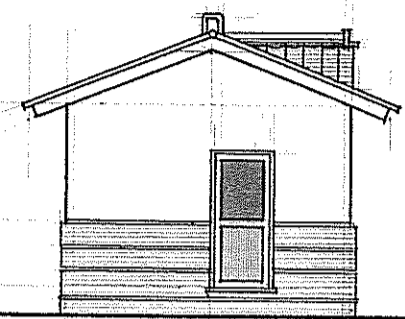


東立面圖

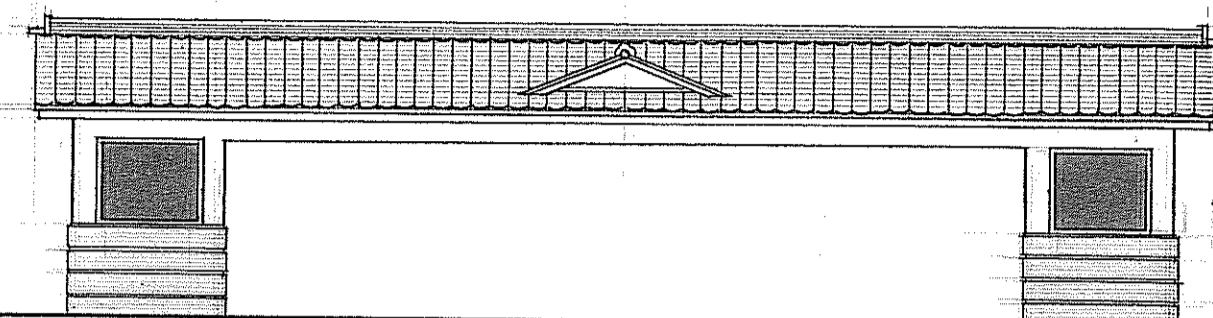


北立面圖

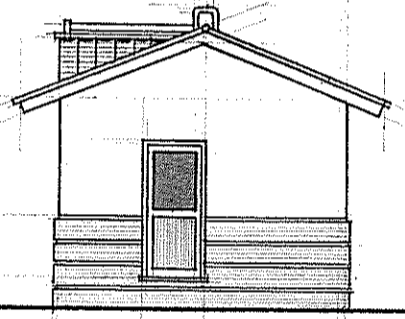


西立面圖

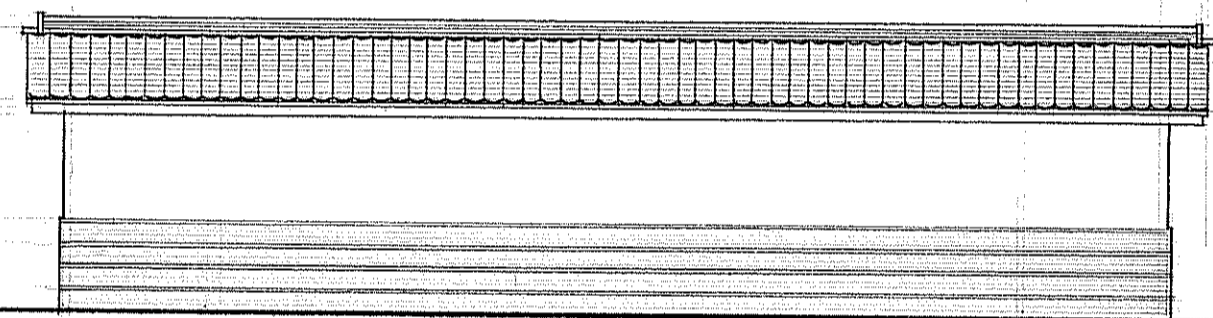


南立面圖

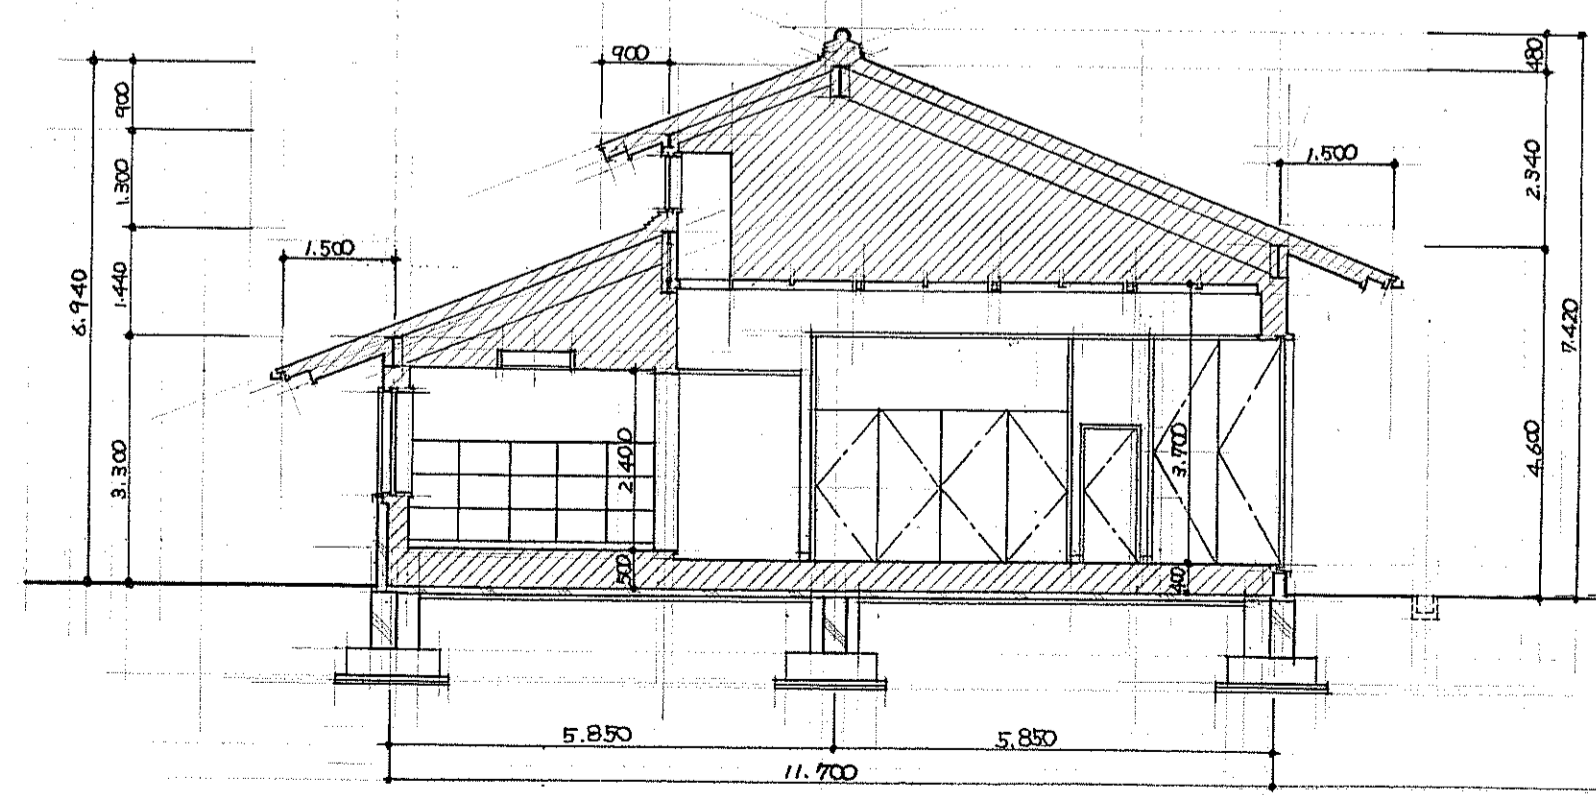

断面圖

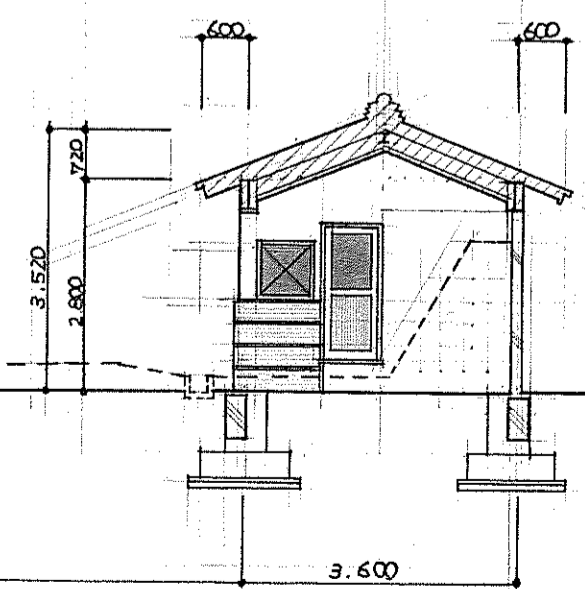




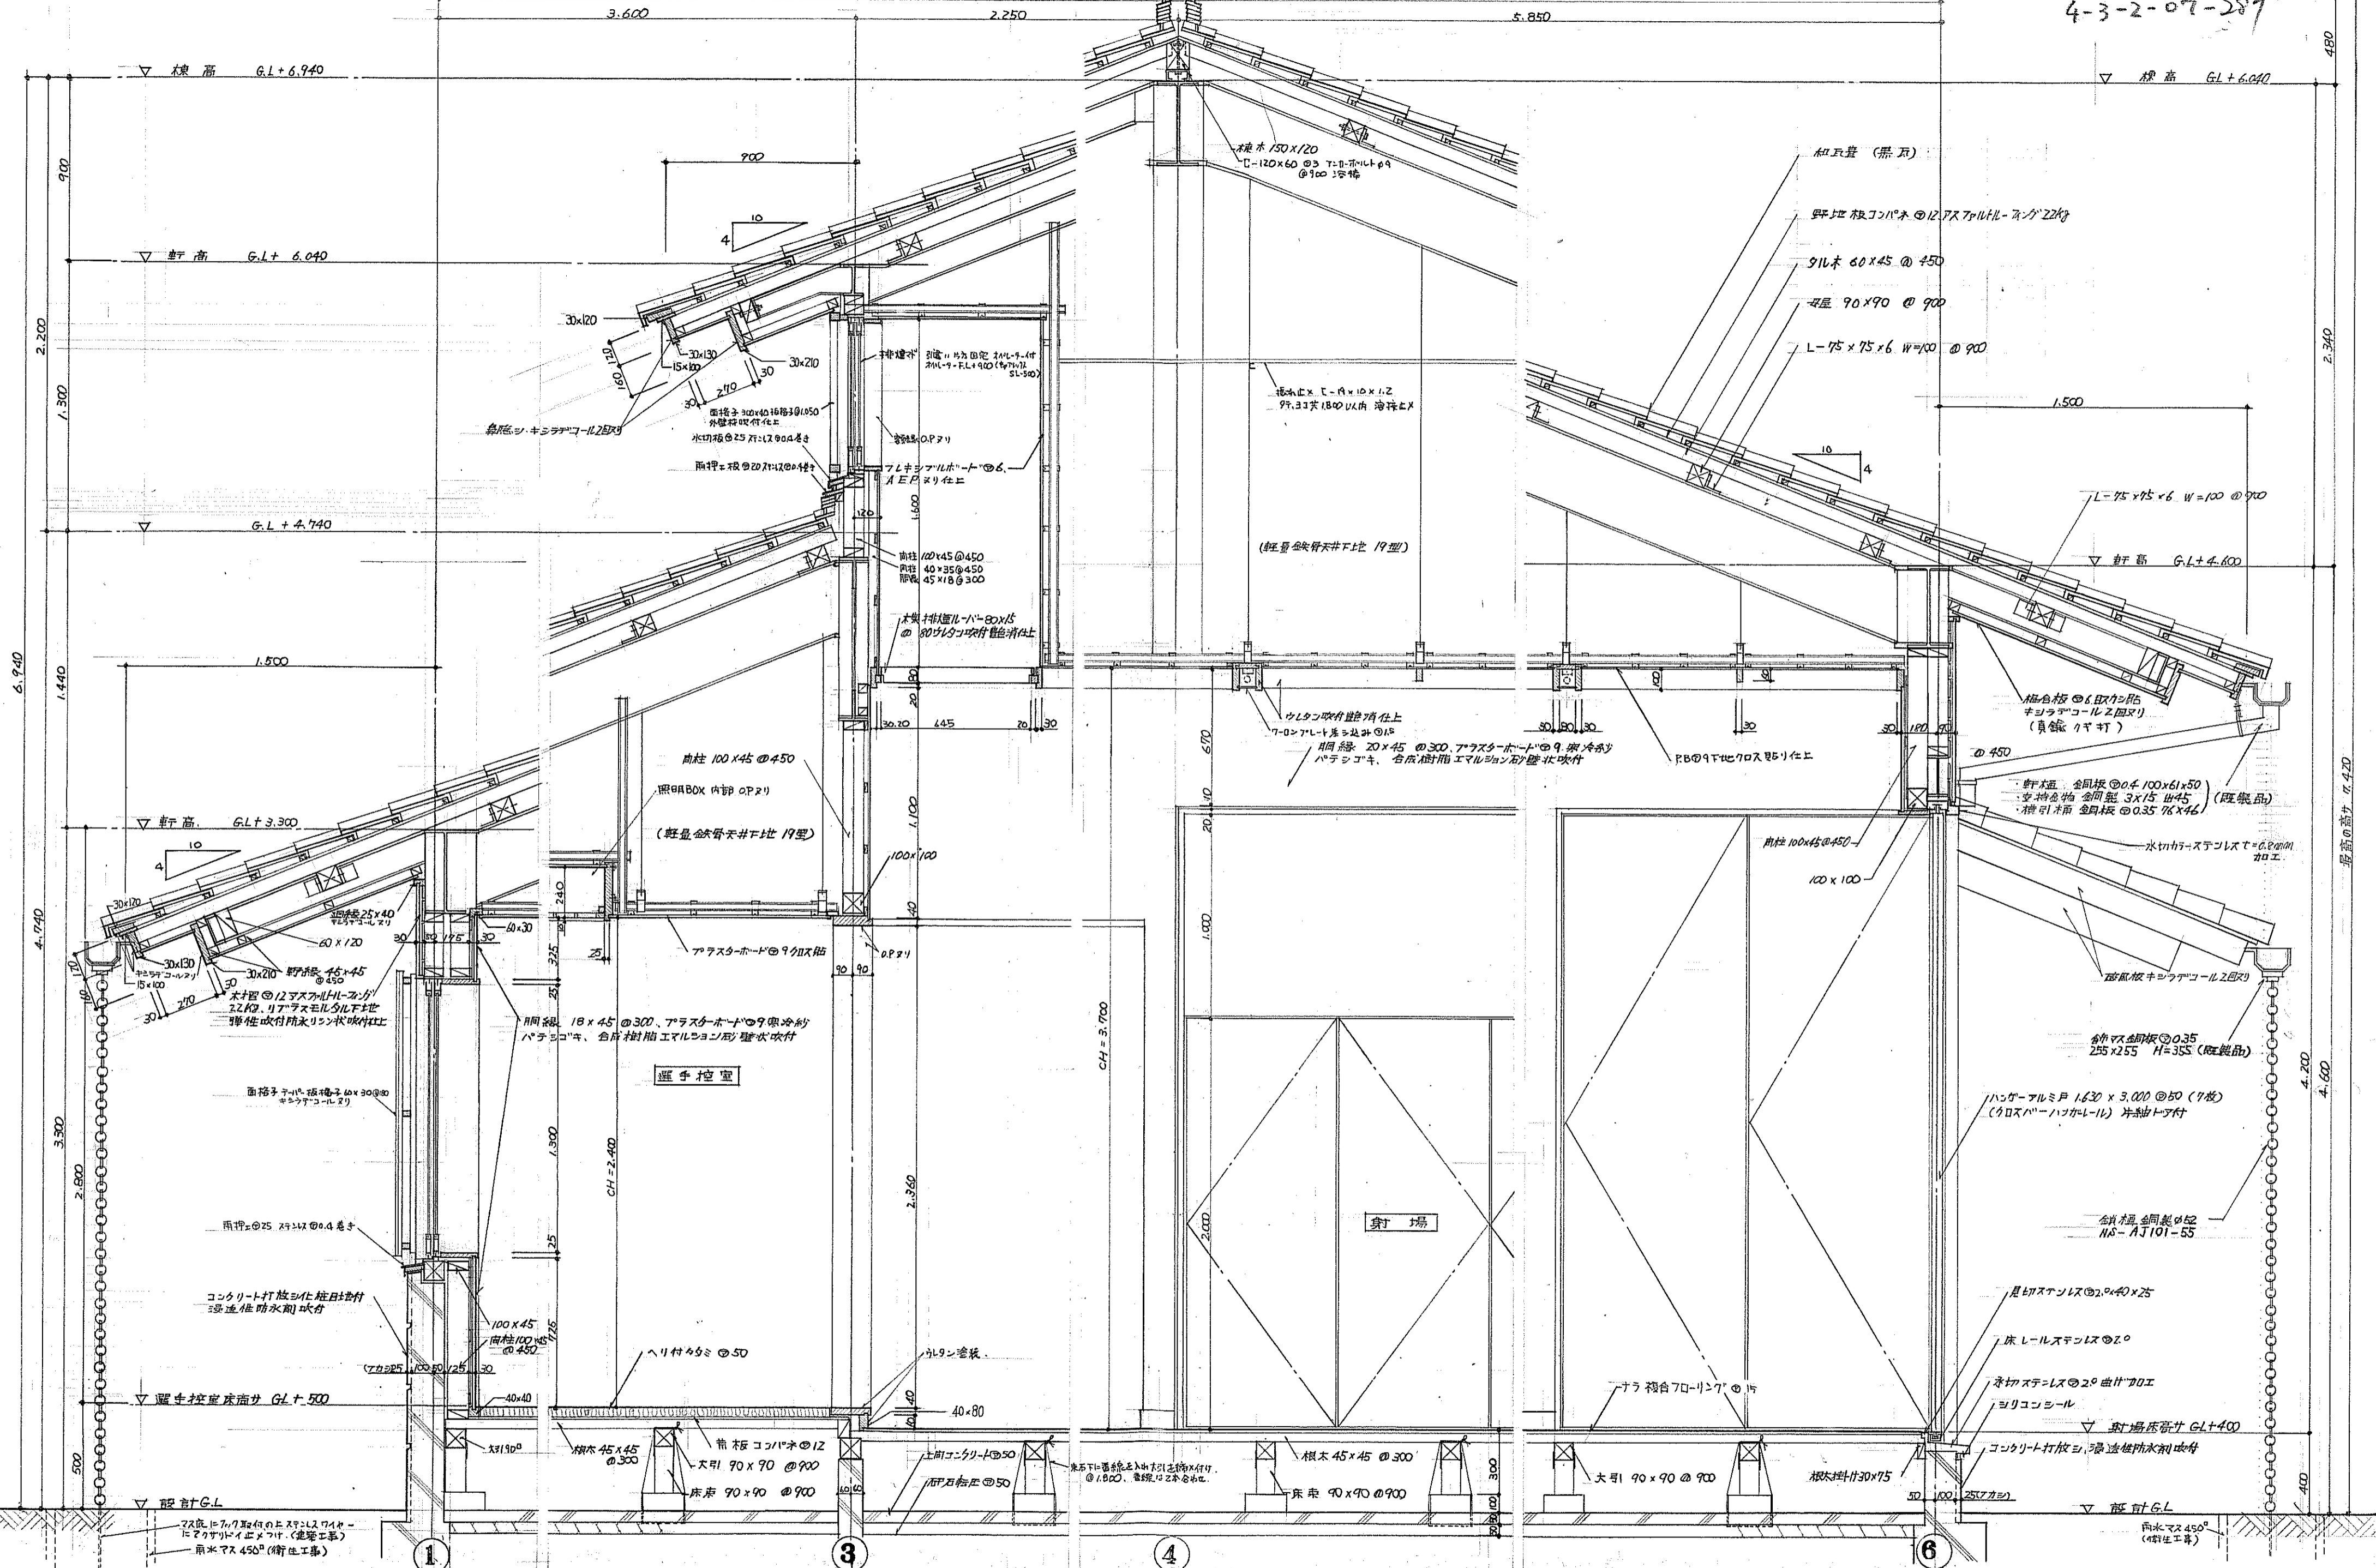



勝又由紀夫建築設計事務所

富士総合運動公園 弓道場新築主体工事


1/20 (1)

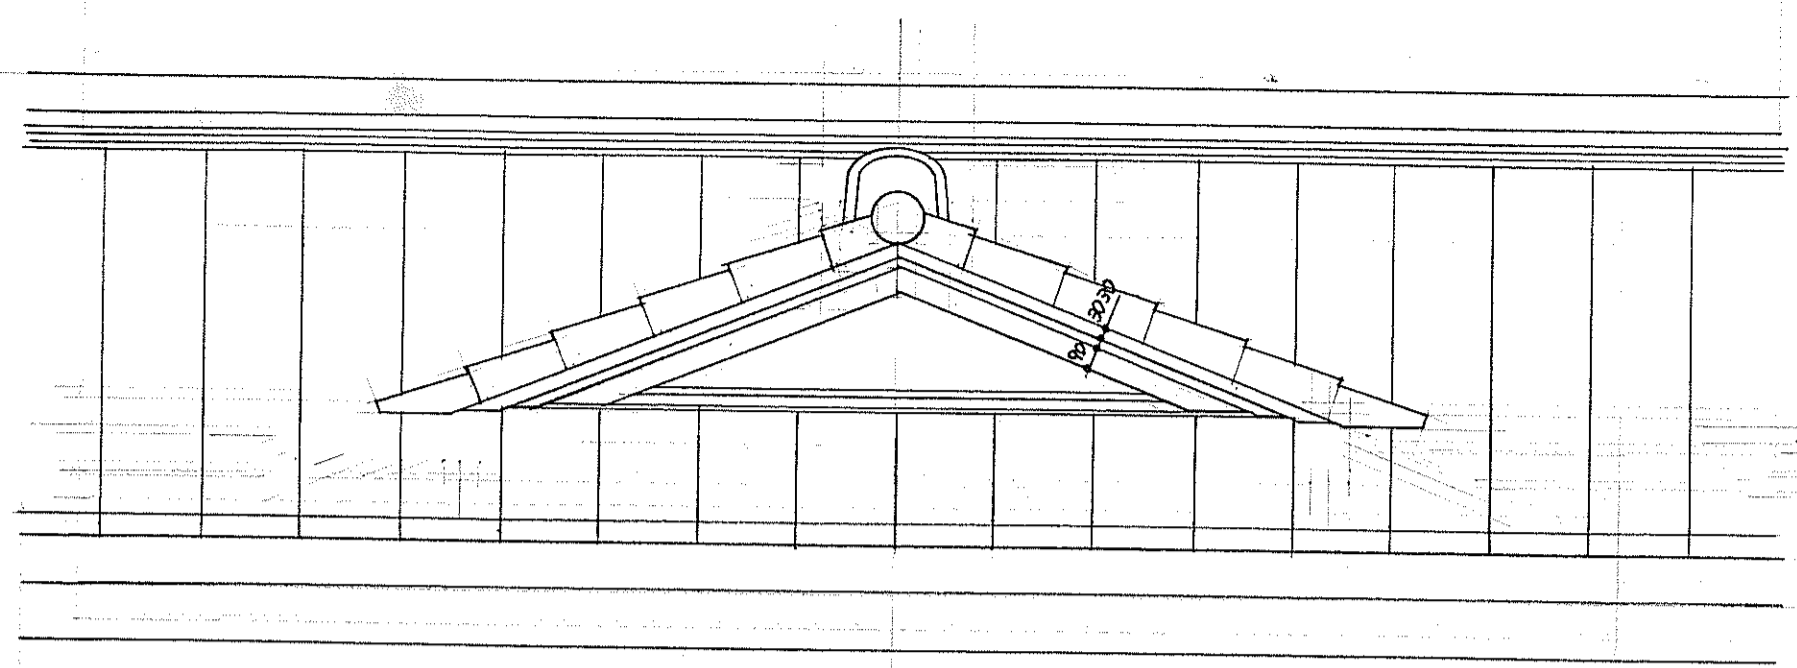

立面図 1/20

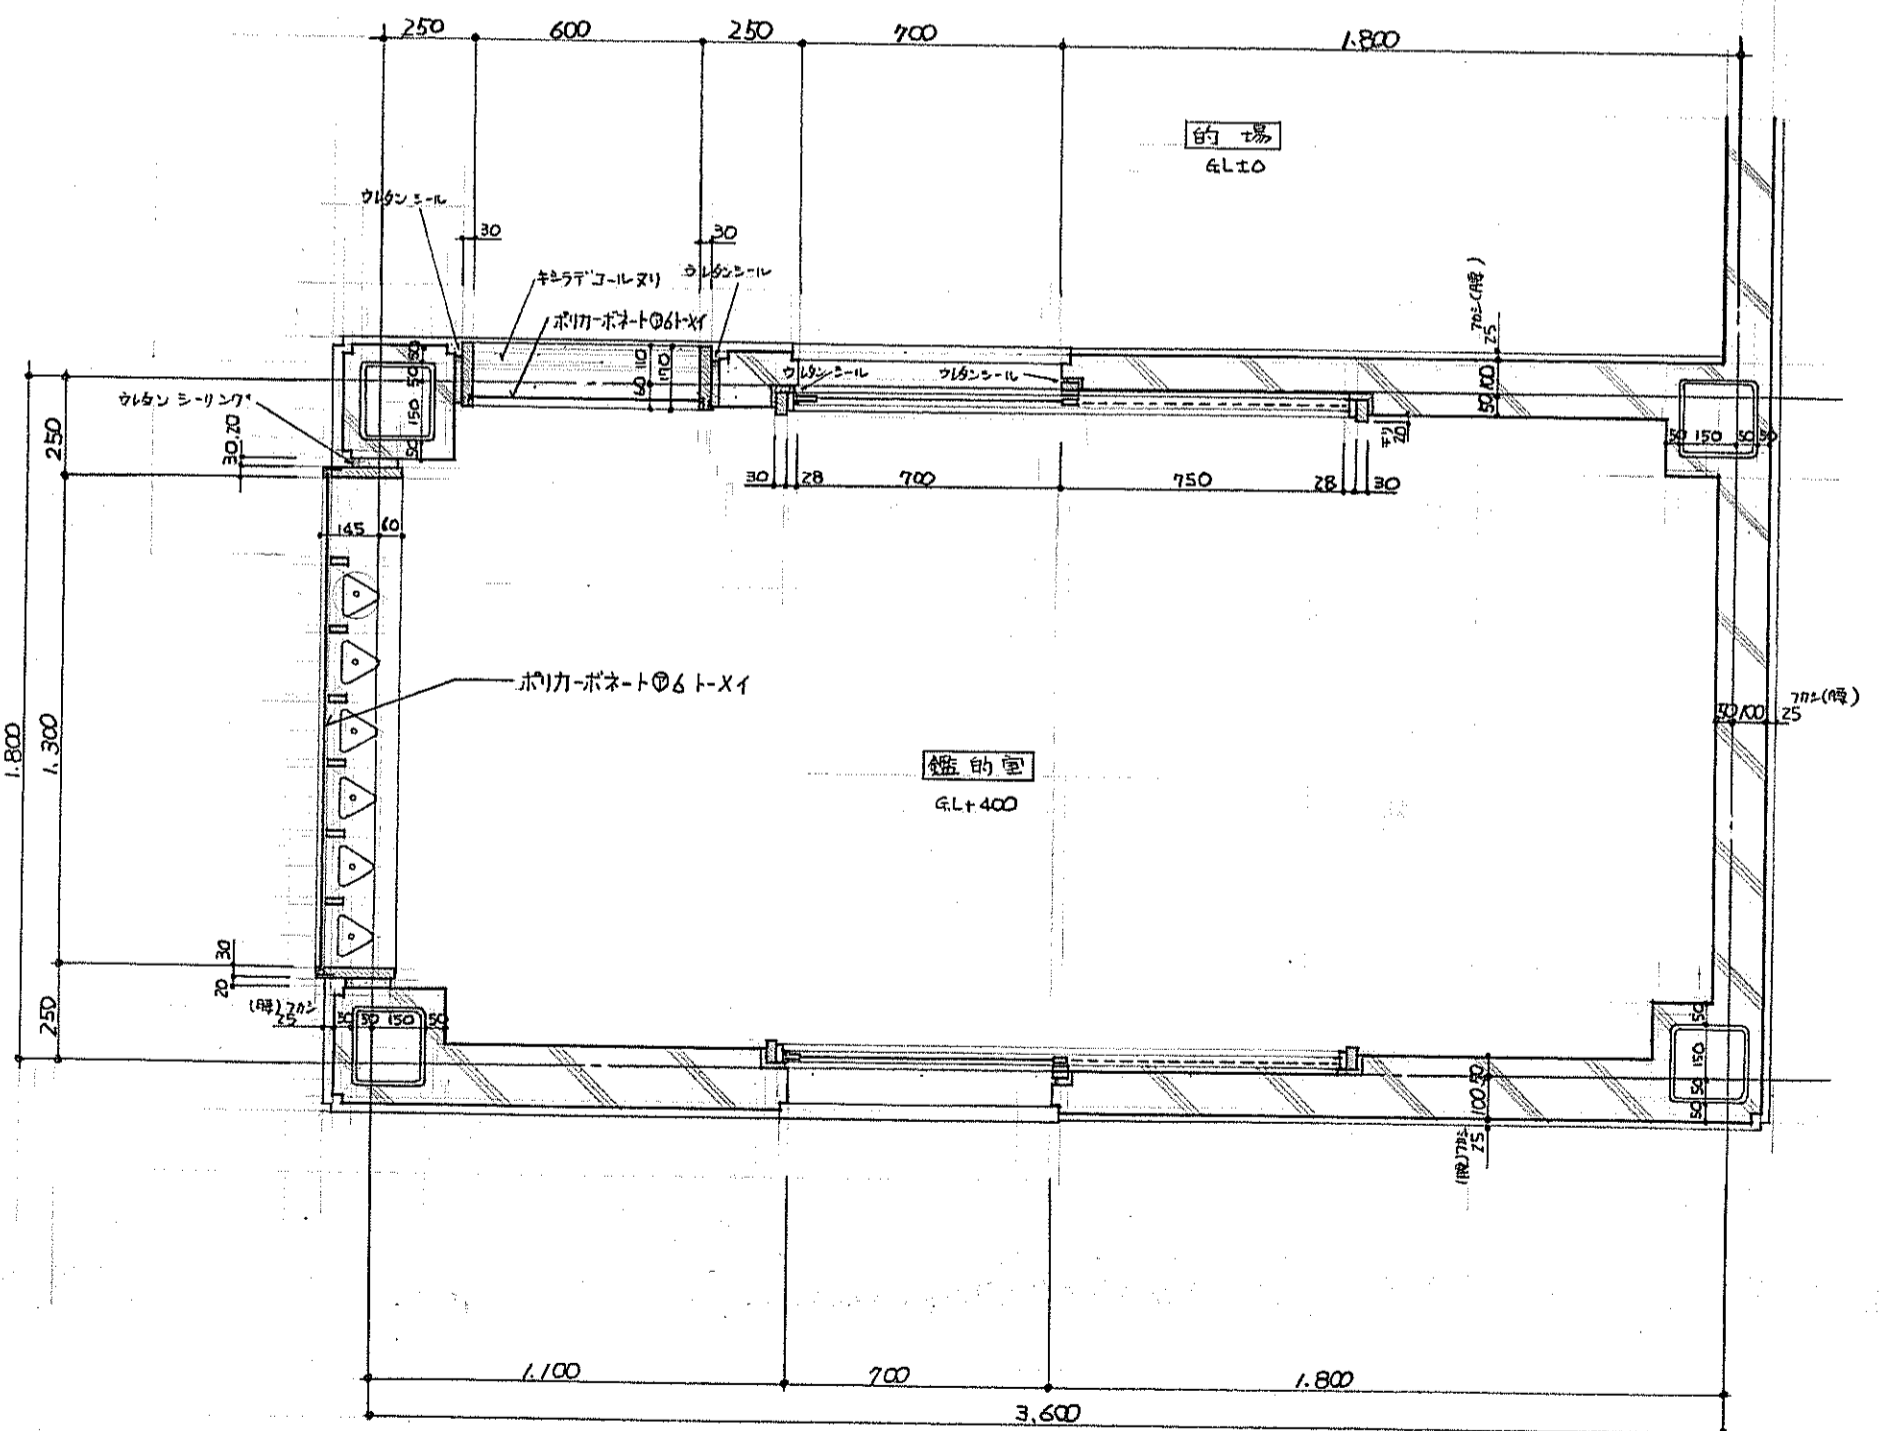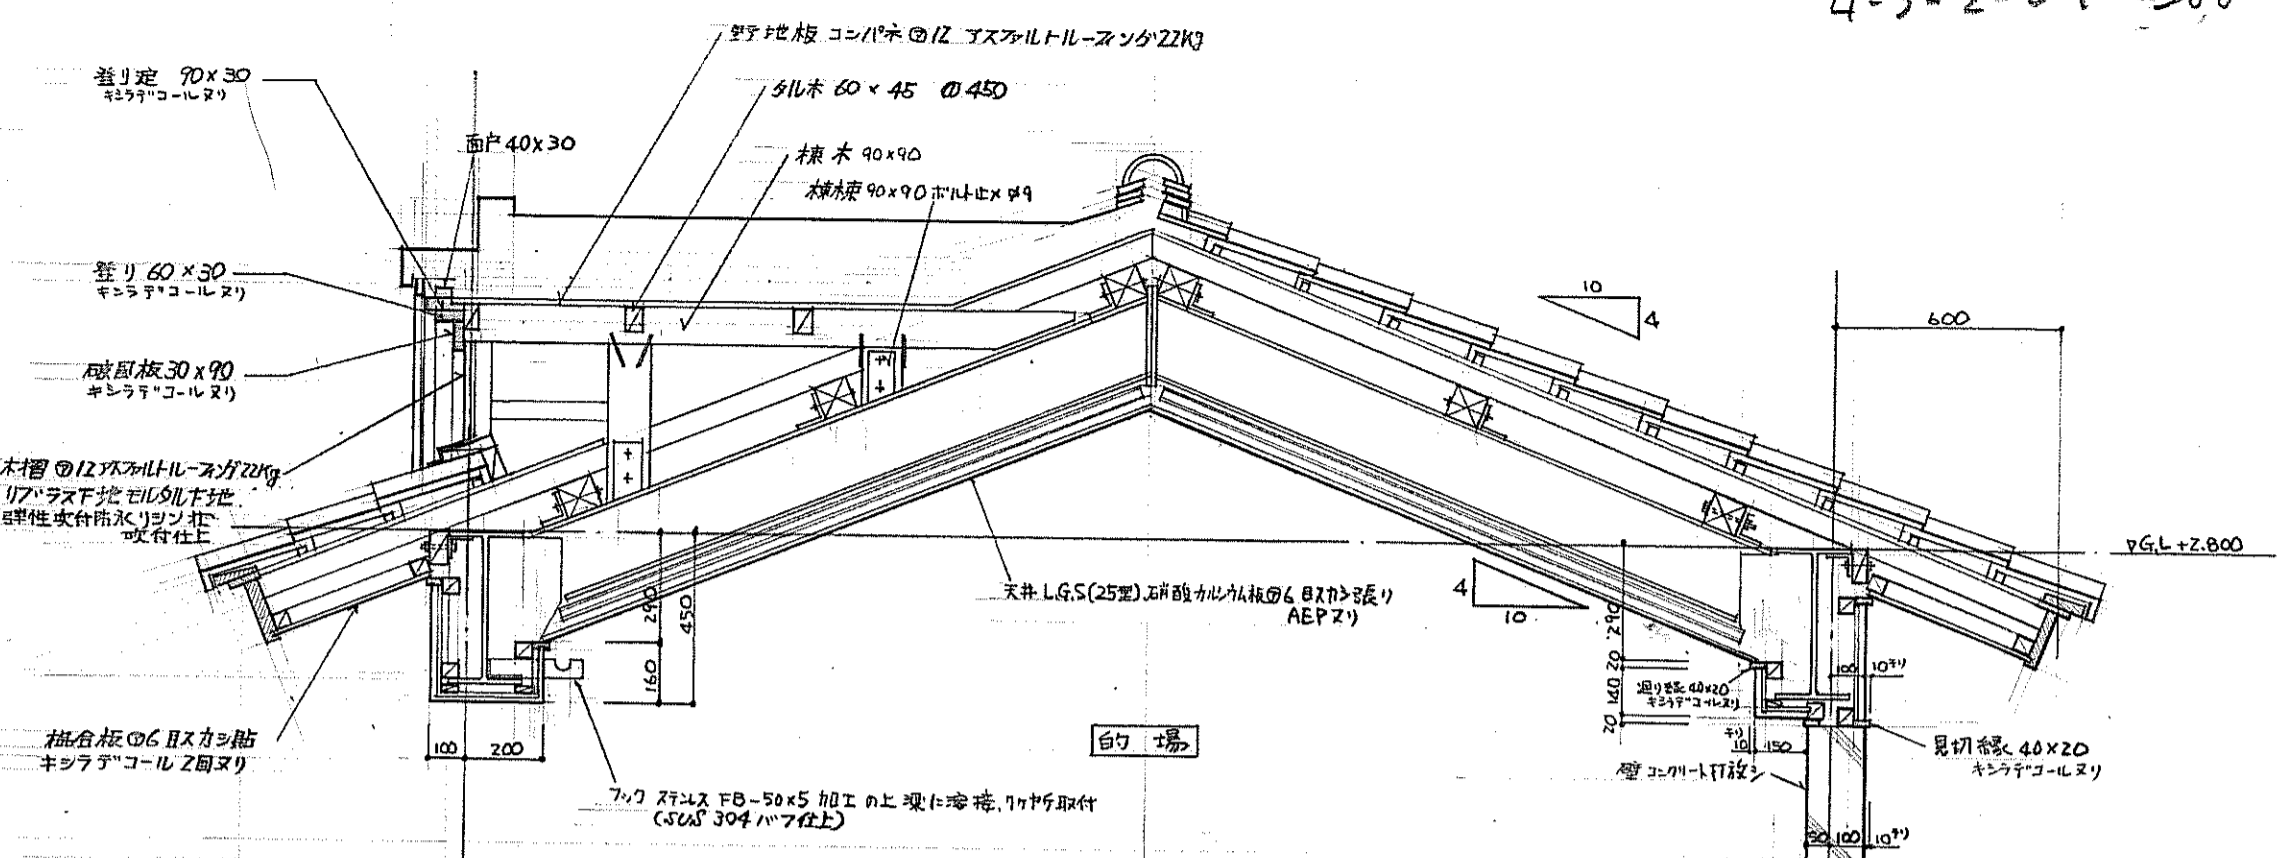

劇場棟平面詳細図 1/20

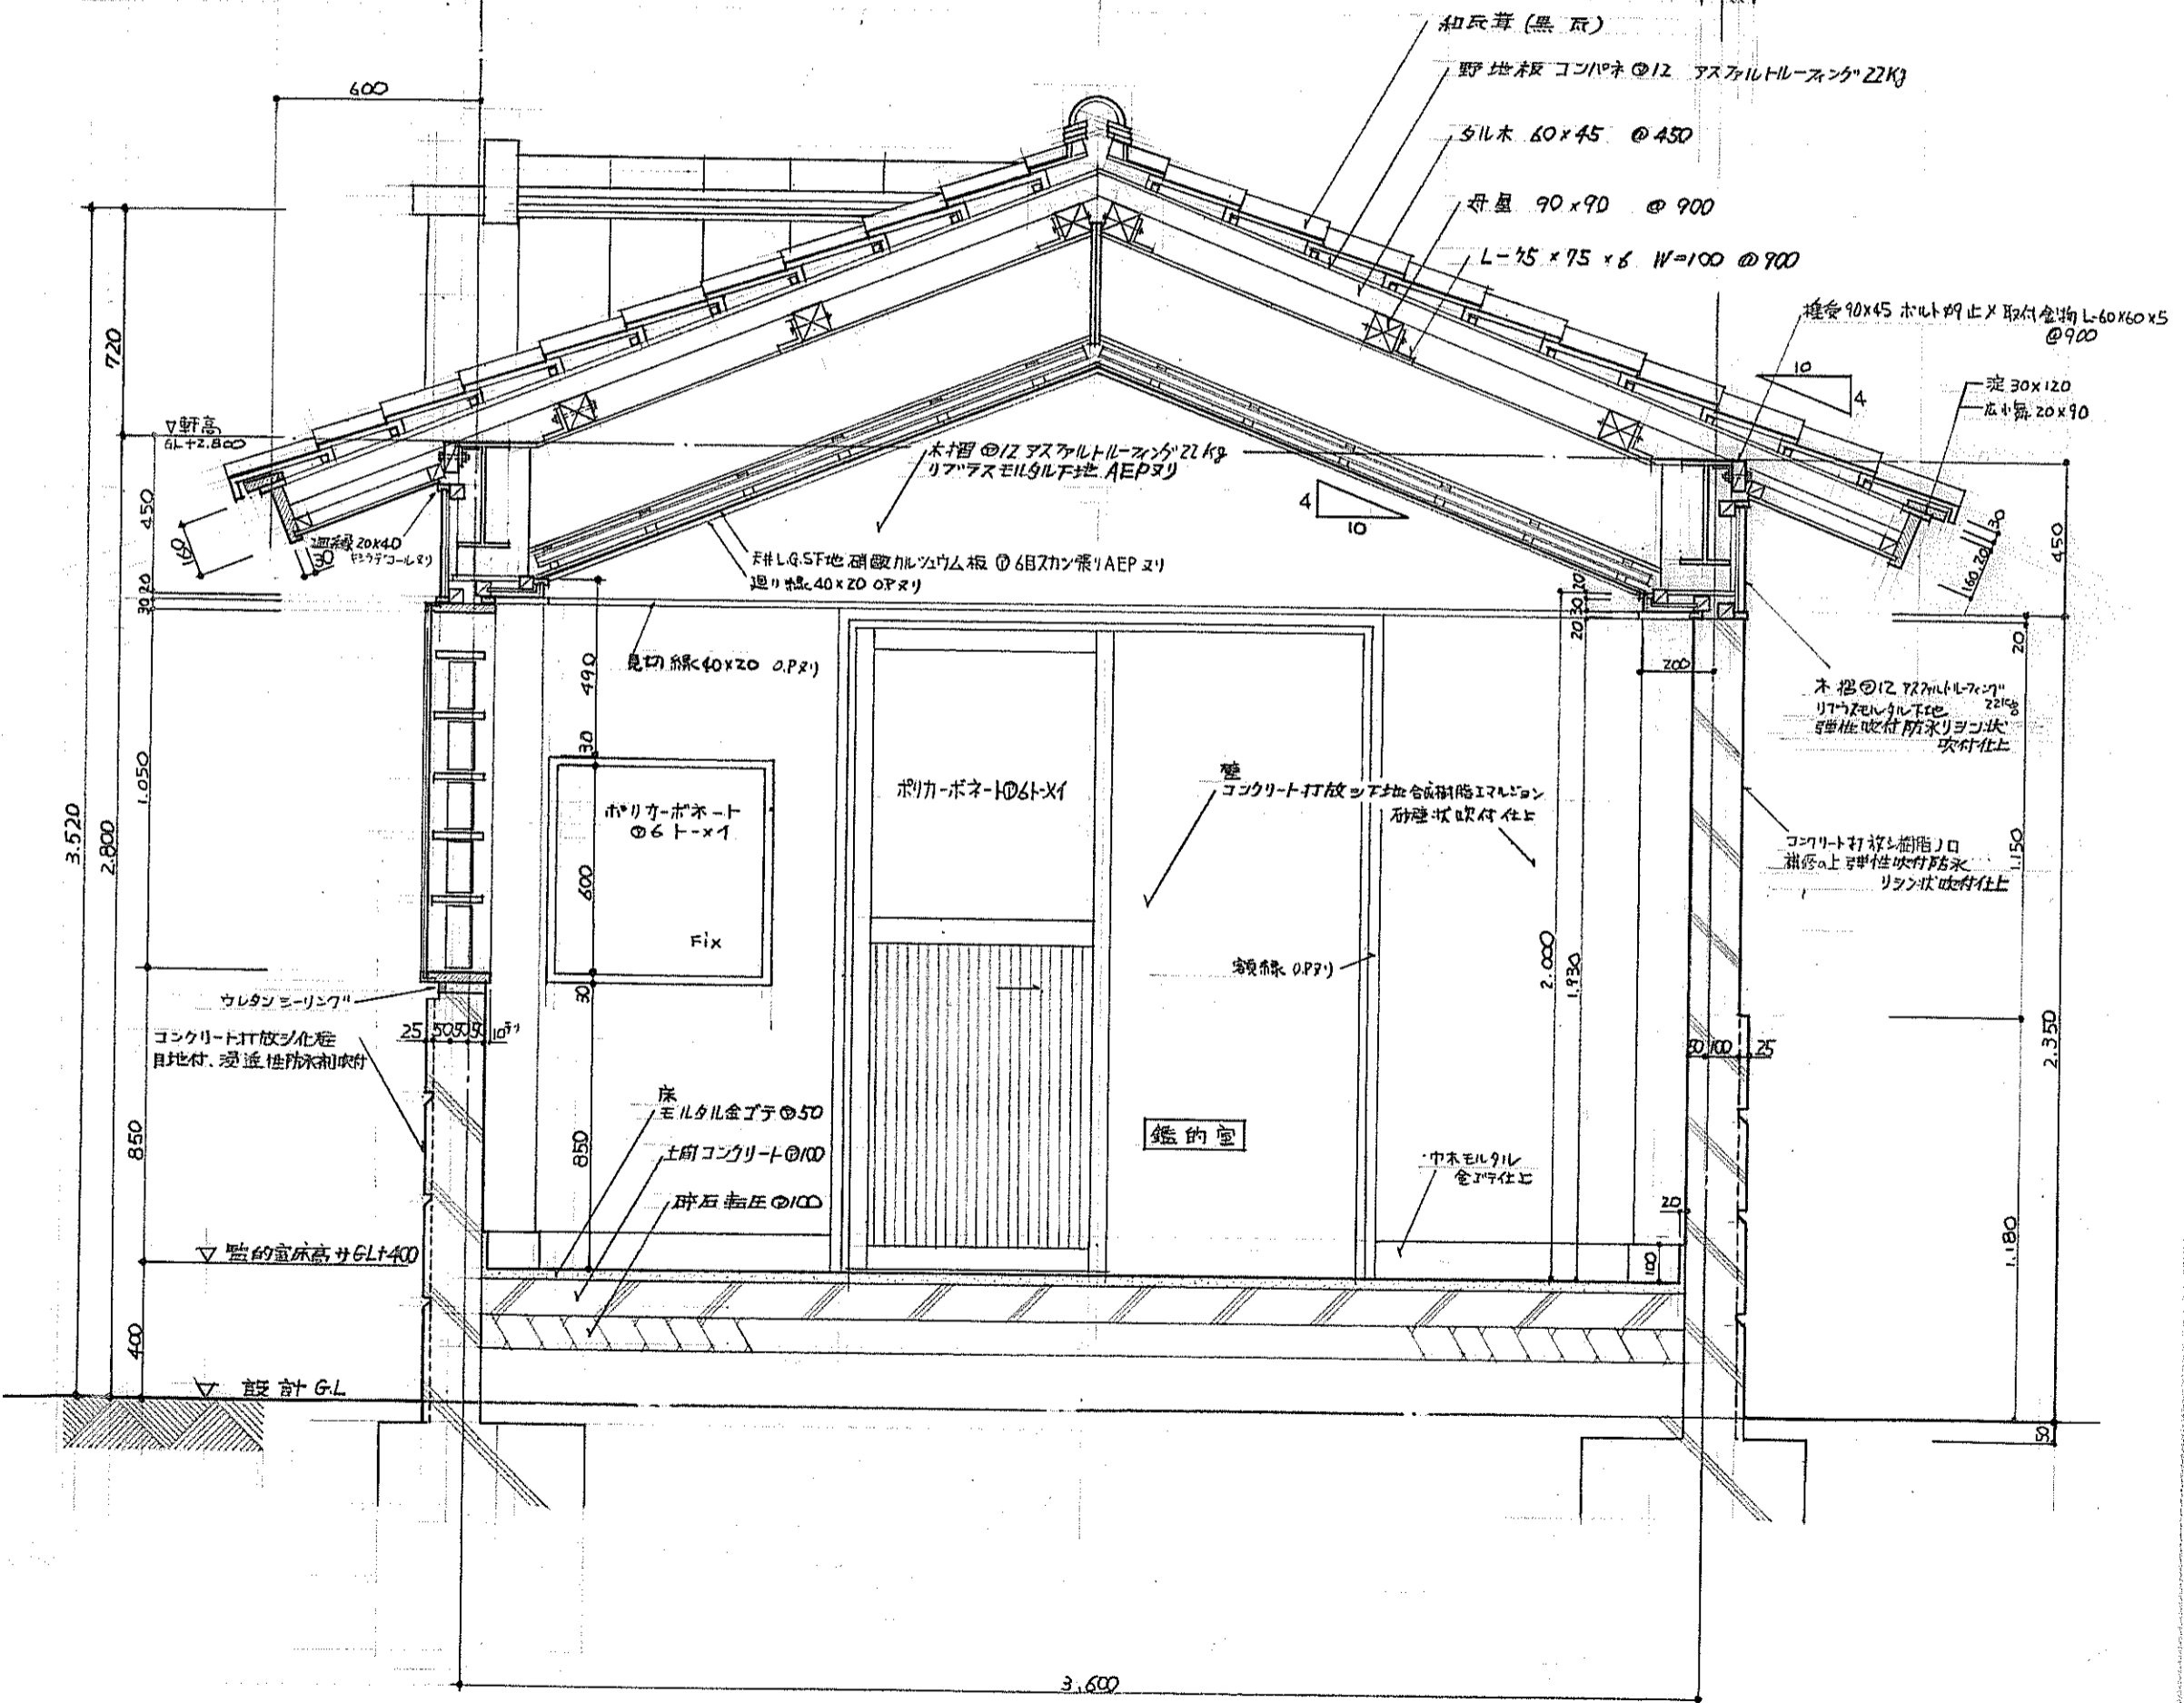

劇場棟矩計図 1/20



