



# みらいてらす 平面図 (案) 1階

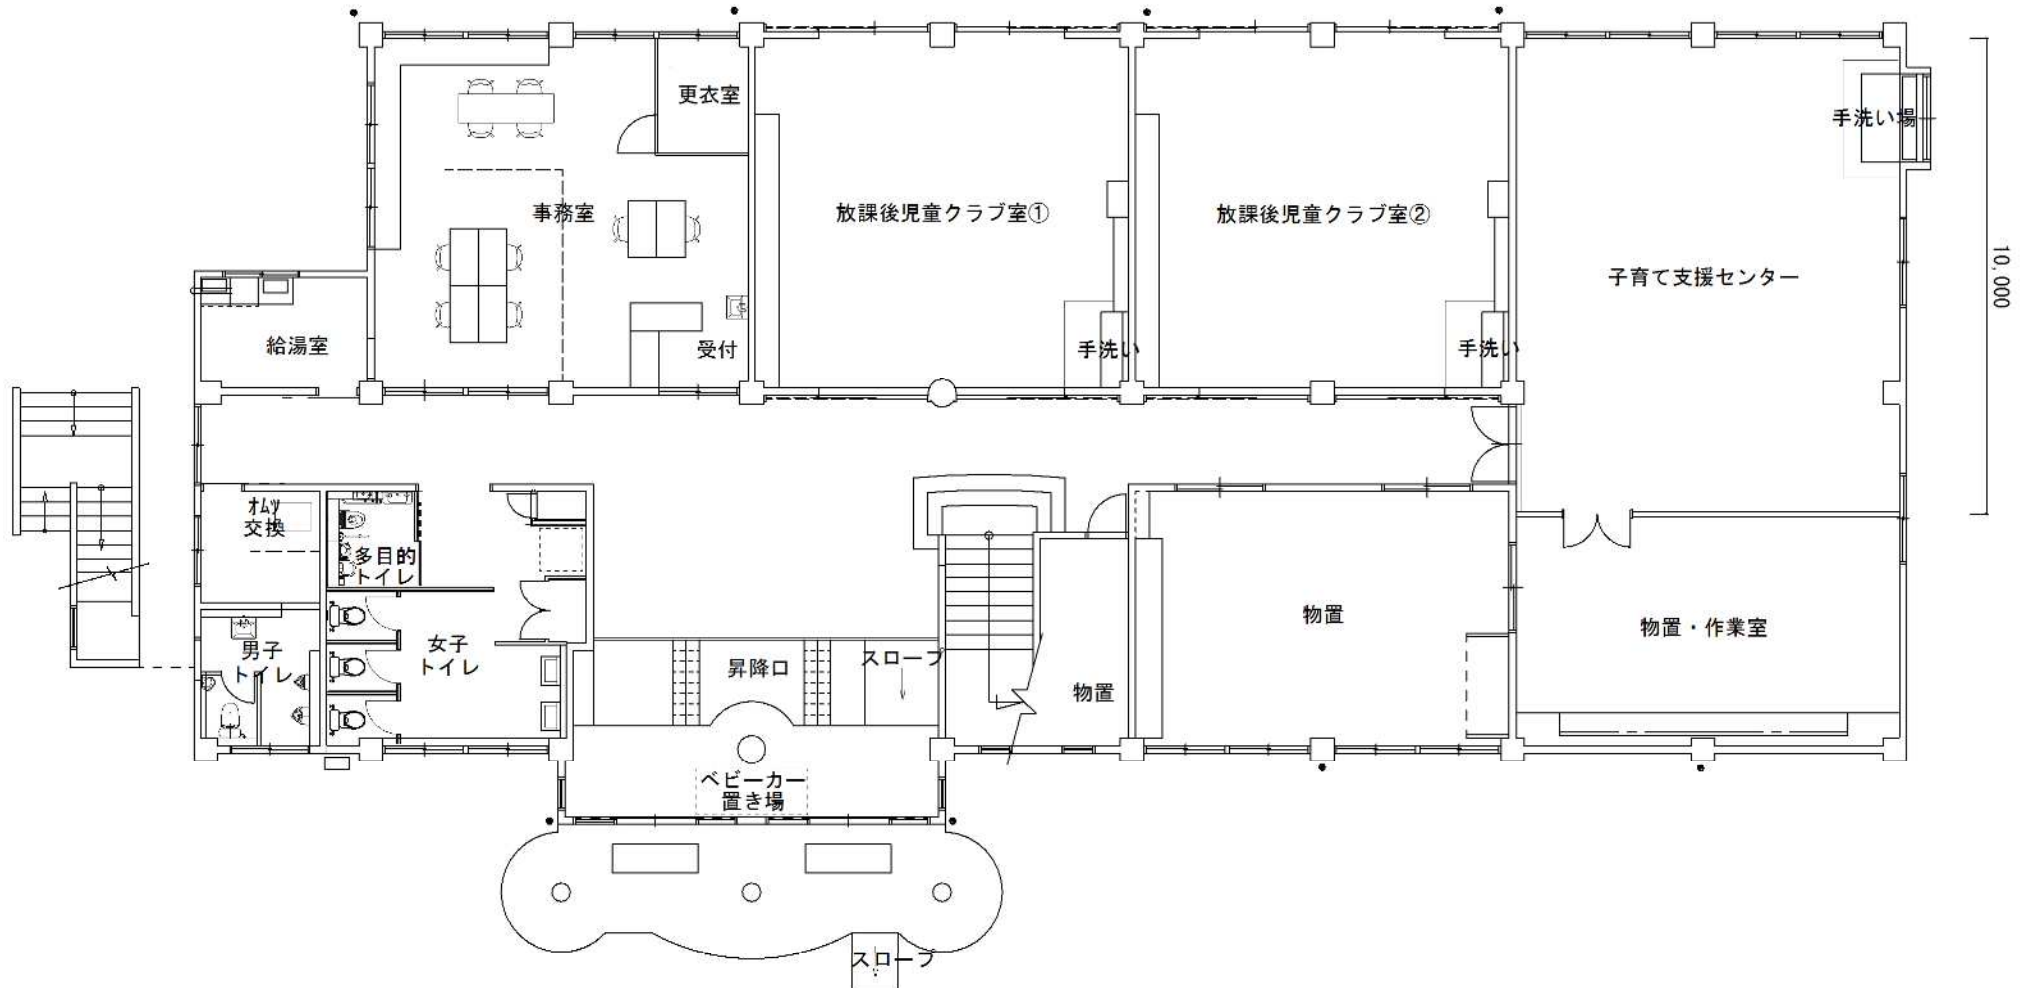

1階平面図(改修) 1/150

# みらいてらす 平面図 (案) 2階

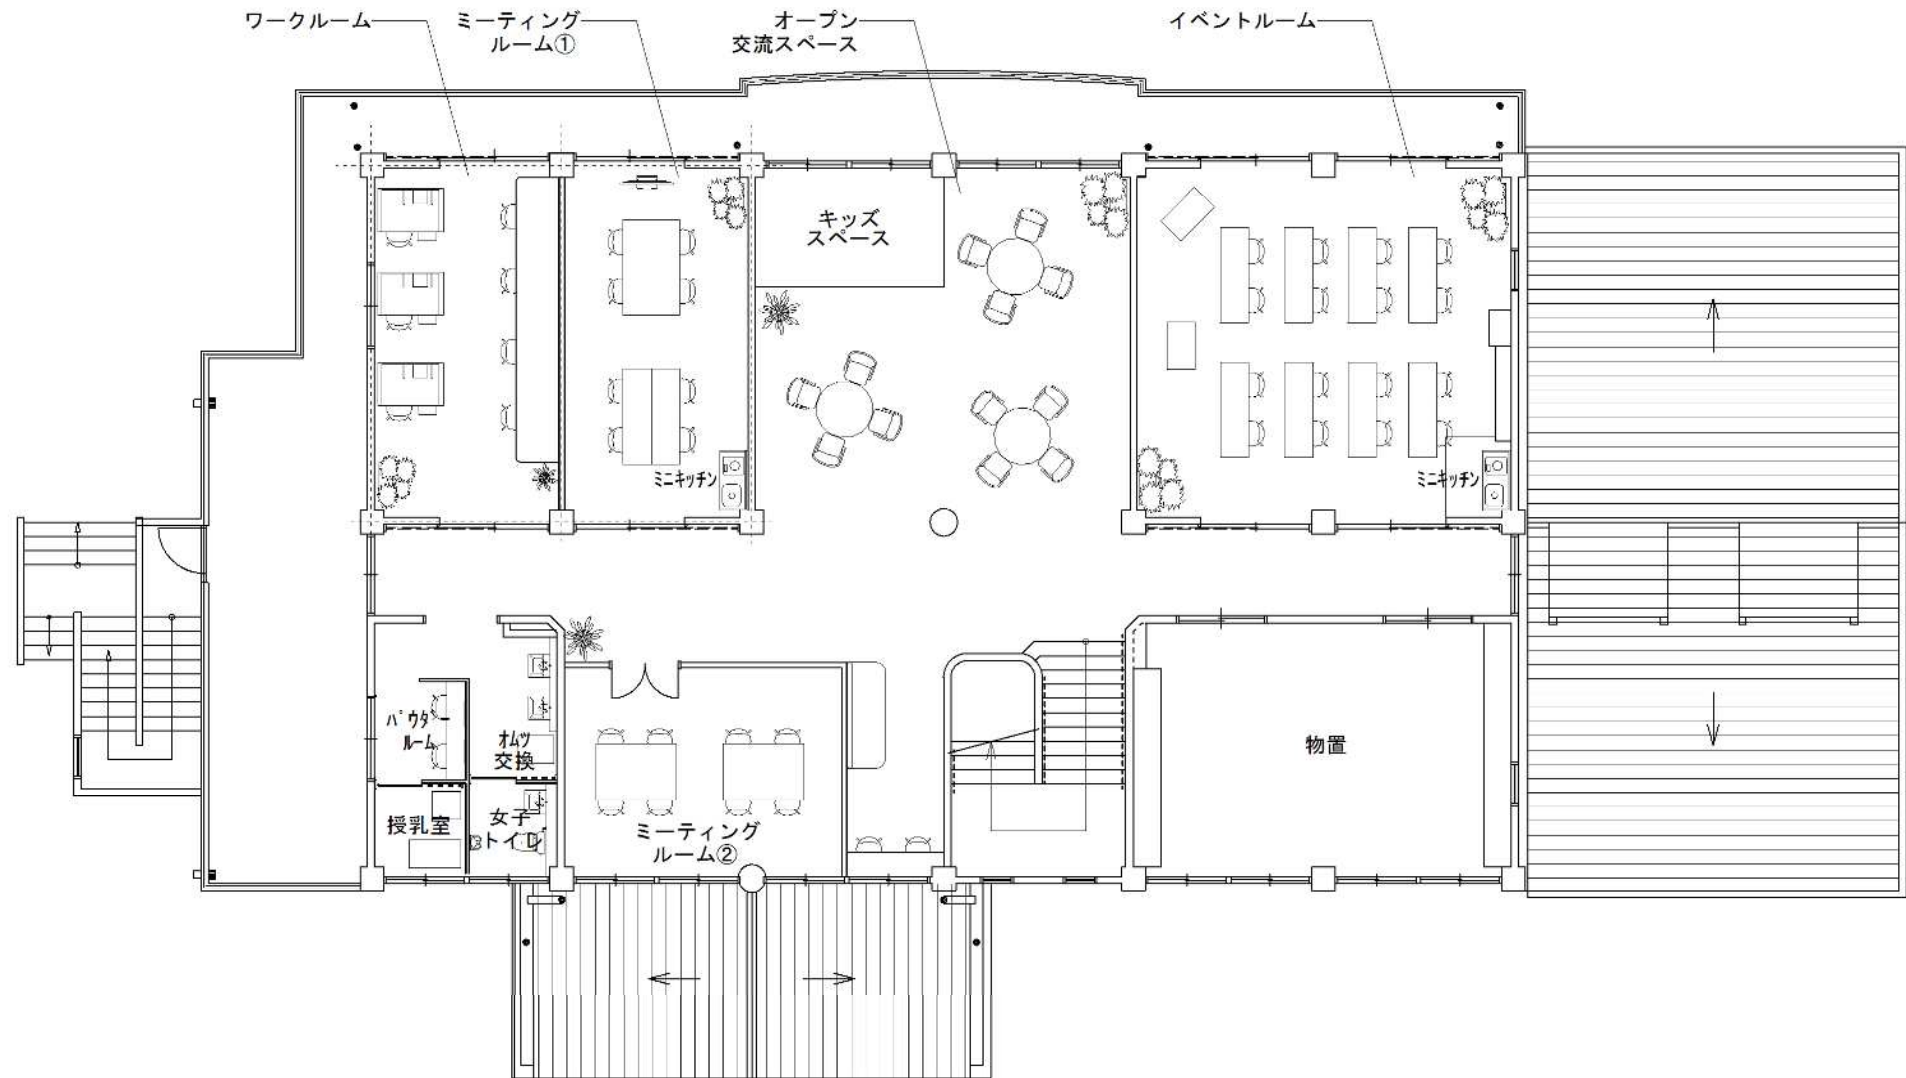

2階平面図(改修) 1/150