
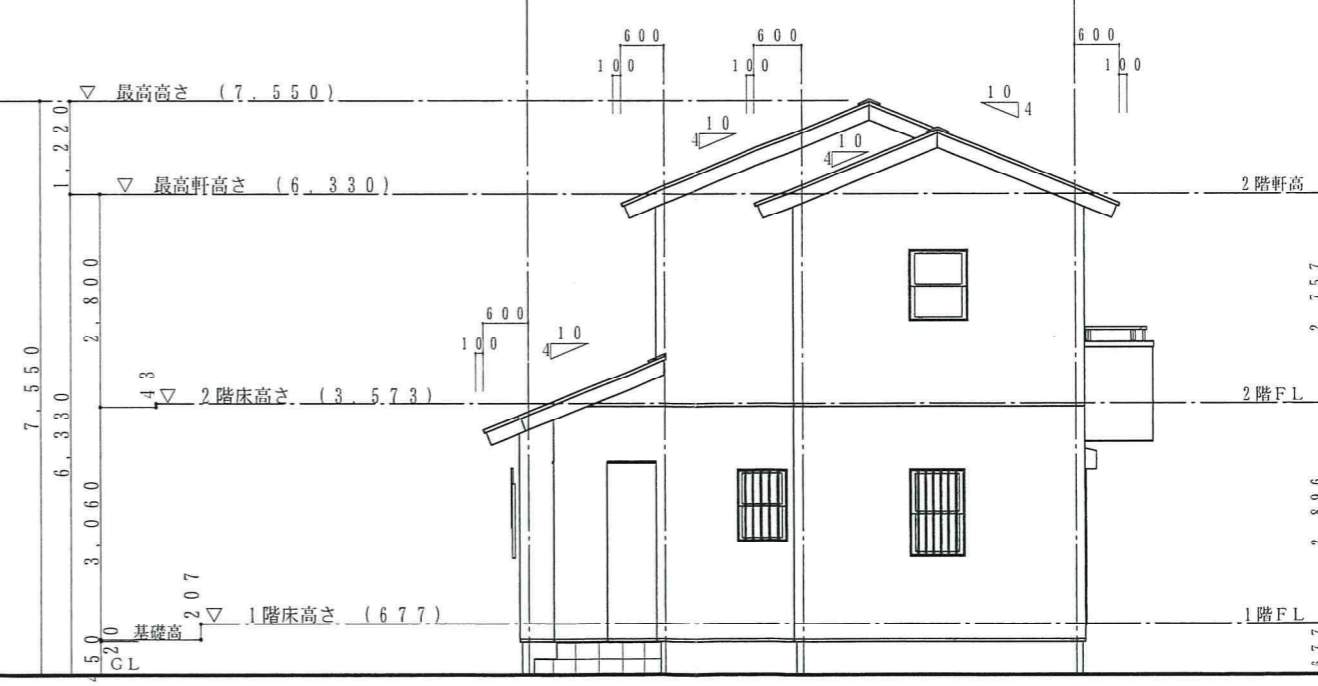


外壁: ALC薄型パネル (ジーファスデザイン)
 通気構法
 防火構造 (旭化成建材パワーボード t=37)
 (PC030BE-0182)
 サンフィニッシュ仕上
 下地透湿防水シート (デュボントイベックハウスラップ同等品)

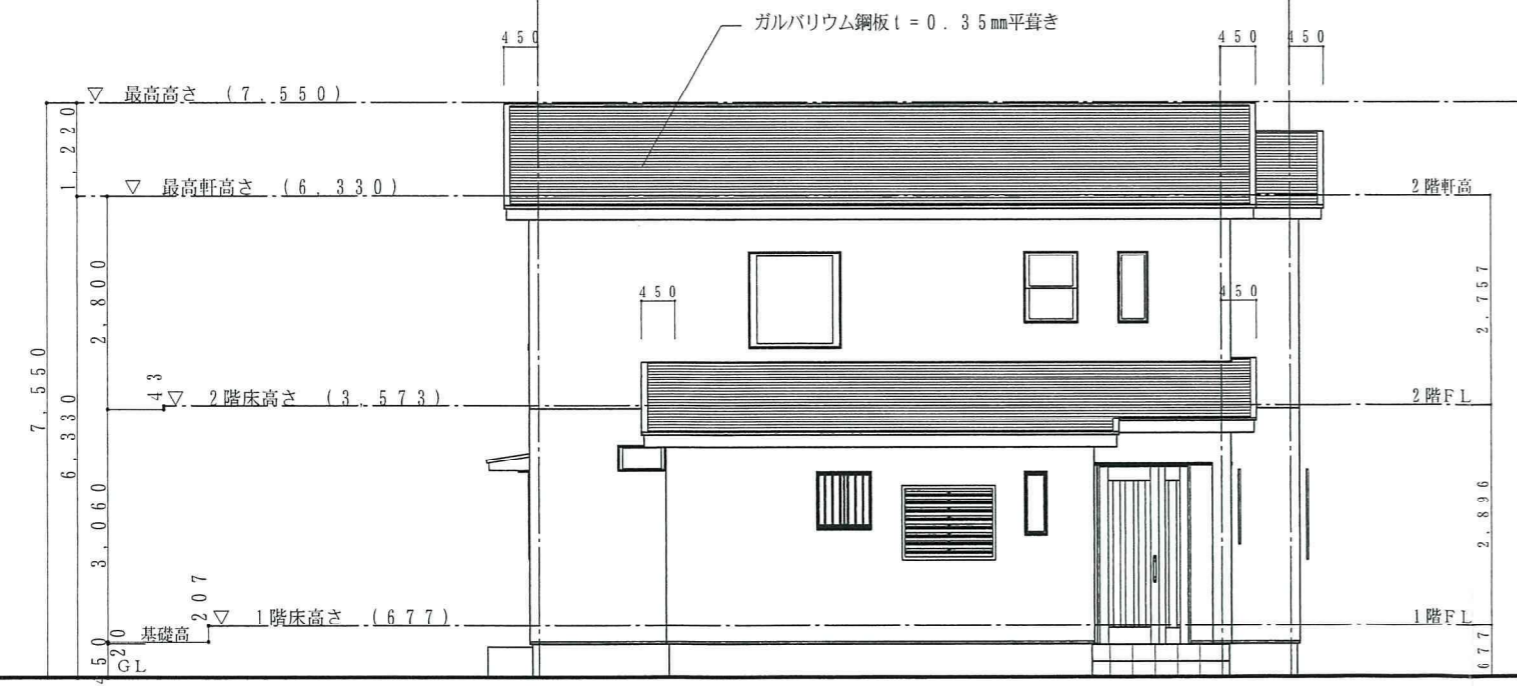

浴室キッチン下屋 (W40給気スリット1m、5ヶ所設置)

工事名	住宅新築工事	管理者	設計者	担当者	図面名	図面NO
備考		日付	日付	日付	立面図	A-8
					縮尺 1/100	