

岳南広域都市計画産業廃棄物処理場の変更（静岡県決定）

岳南広域都市計画産業廃棄物処理場中、第3号田子浦港廃棄物処理場を廃止する。

理 由

田子浦港廃棄物処理場は供用を停止しており、今後も産業廃棄物処理場の供用が見込まれないことから、本案のとおり廃止する。

変 更 理 由

富士市は、田子の浦港における原木の荷役作業中に発生する産業廃棄物の処理を目的とした田子浦港廃棄物処理場を、昭和50年に都市計画決定した。

現在は、田子の浦港の原木の取り扱いがなくなり、産業廃棄物処理場の供用を停止しており、今後も供用が見込まれないことから、本案のとおり廃止する。

変 更 概 要

岳南広域都市計画産業廃棄物処理場（第3号田子浦港廃棄物処理場）を次のように変更する。

変 更 後	名称		位置	面積	備考
	番号	産業廃棄物処理場			
	廃止				
変 更 前	名称		位置	面積	備考
	番号	産業廃棄物処理場			
	3	田子浦港廃棄物処理場	富士市大字中河原中ノ島、大元屋敷	約 0.2ha	能力 20 t /日


岳南広域都市計画 産業廃棄物処理場の変更（廃止）

第2号議案附図

第3号 田子浦港廃棄物処理場（静岡県決定）

位置図

S=1:20,000

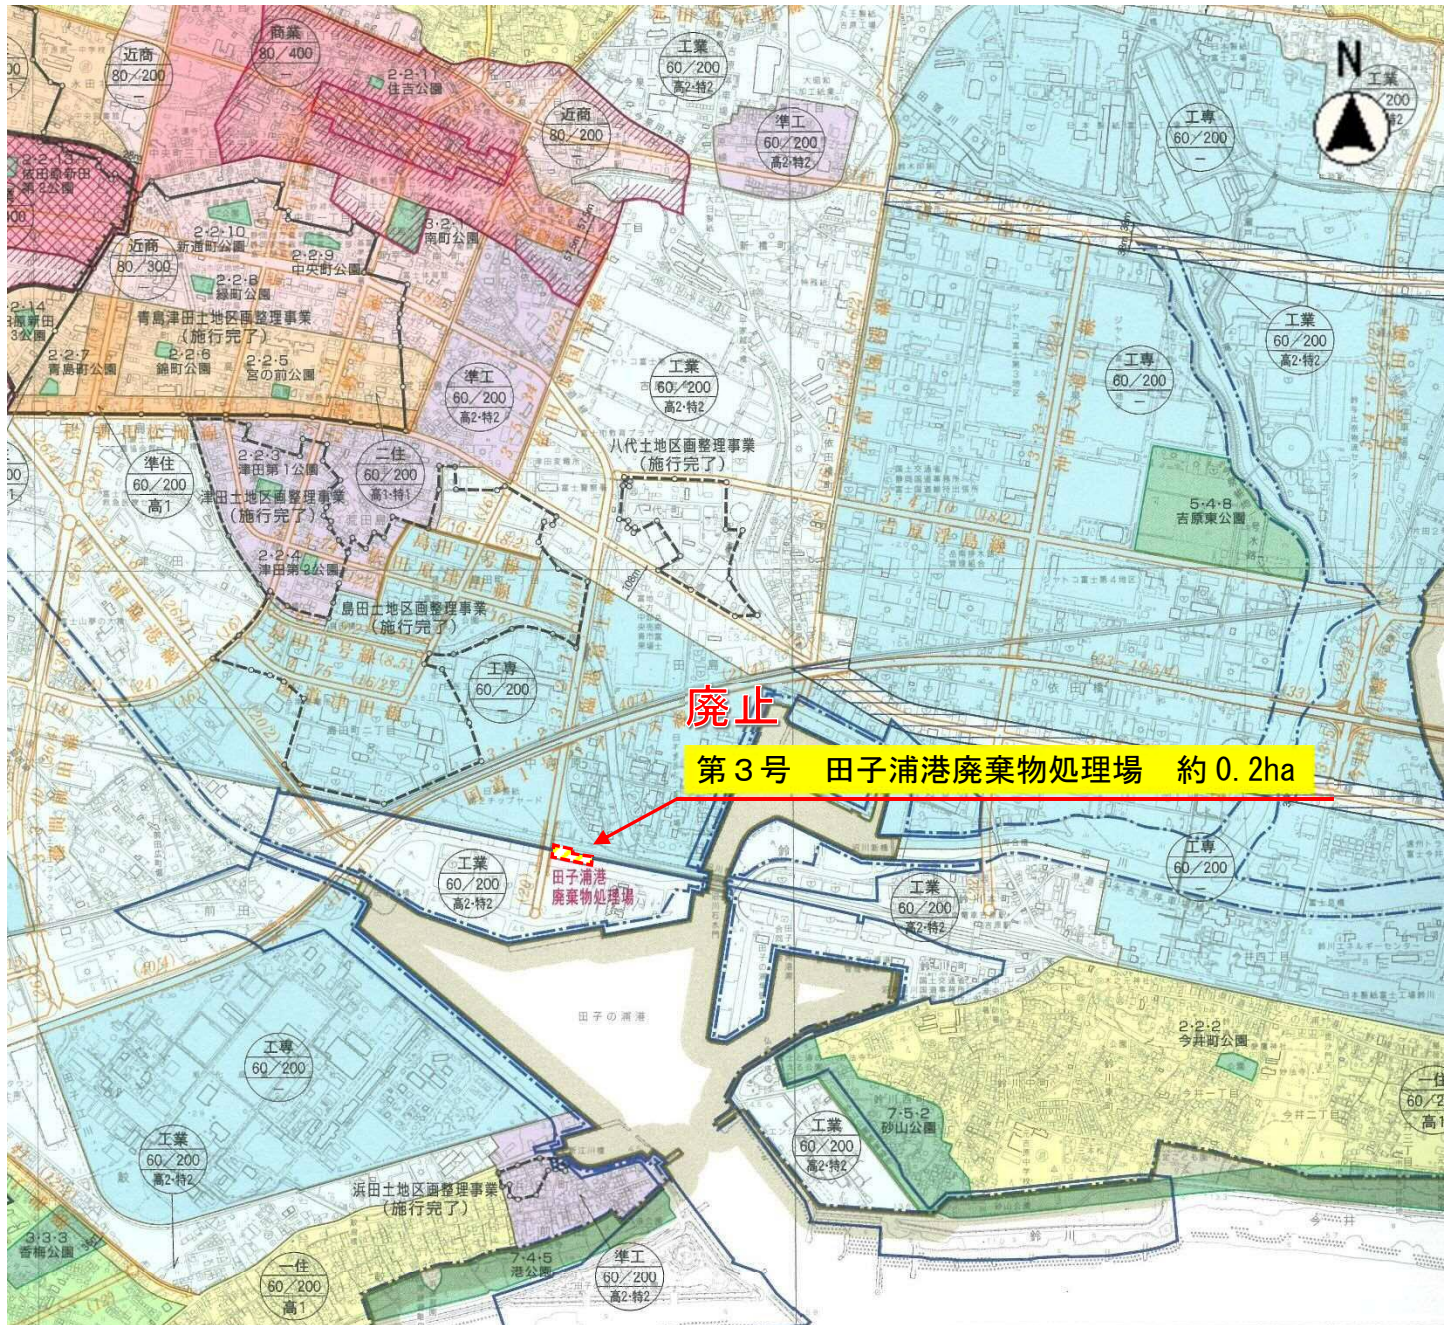


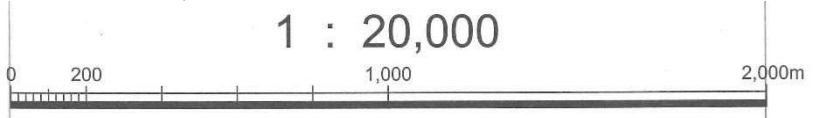
廃止

第3号 田子浦港廃棄物処理場 約0.2ha

田子浦港
廃棄物処理場



凡例	
	既決定区域



1:20,000

拡大図

S=1:2,500

