


工事区域図

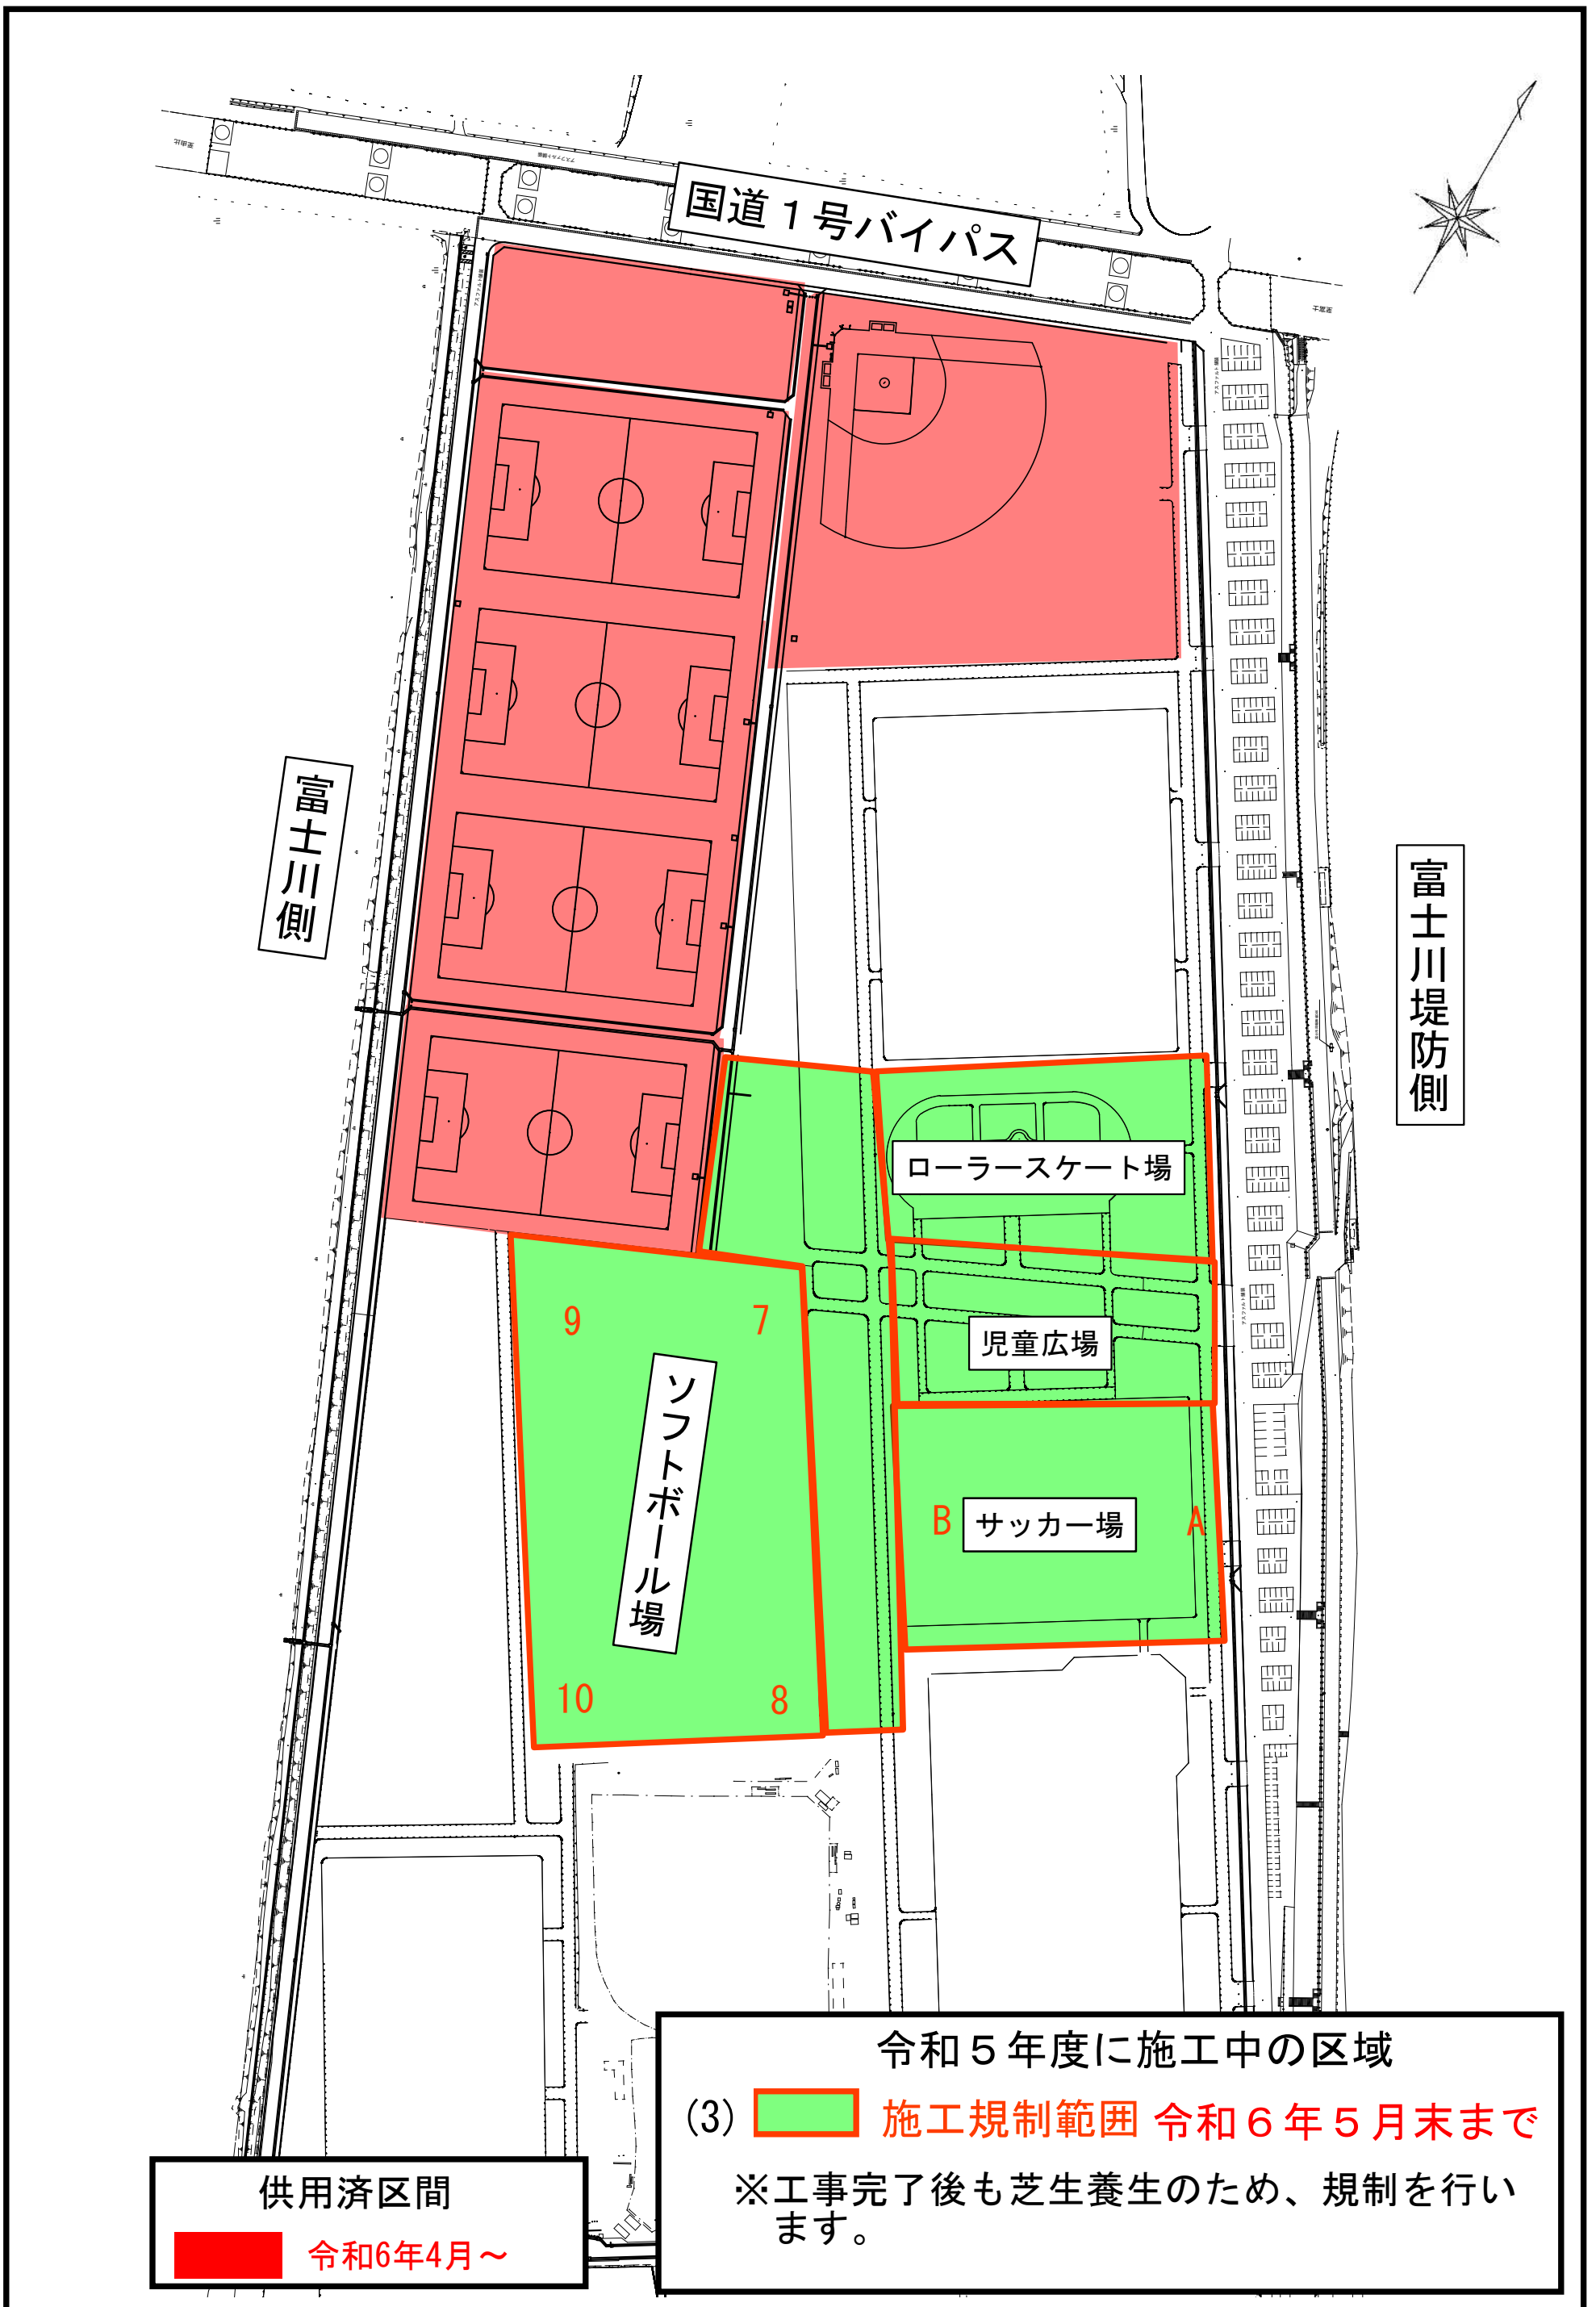

供用済区間
令和6年4月～

令和5年度に施工中の区域
(3) **施工規制範囲** 令和6年5月末まで
※工事完了後も芝生養生のため、規制を行います。