




東立面図

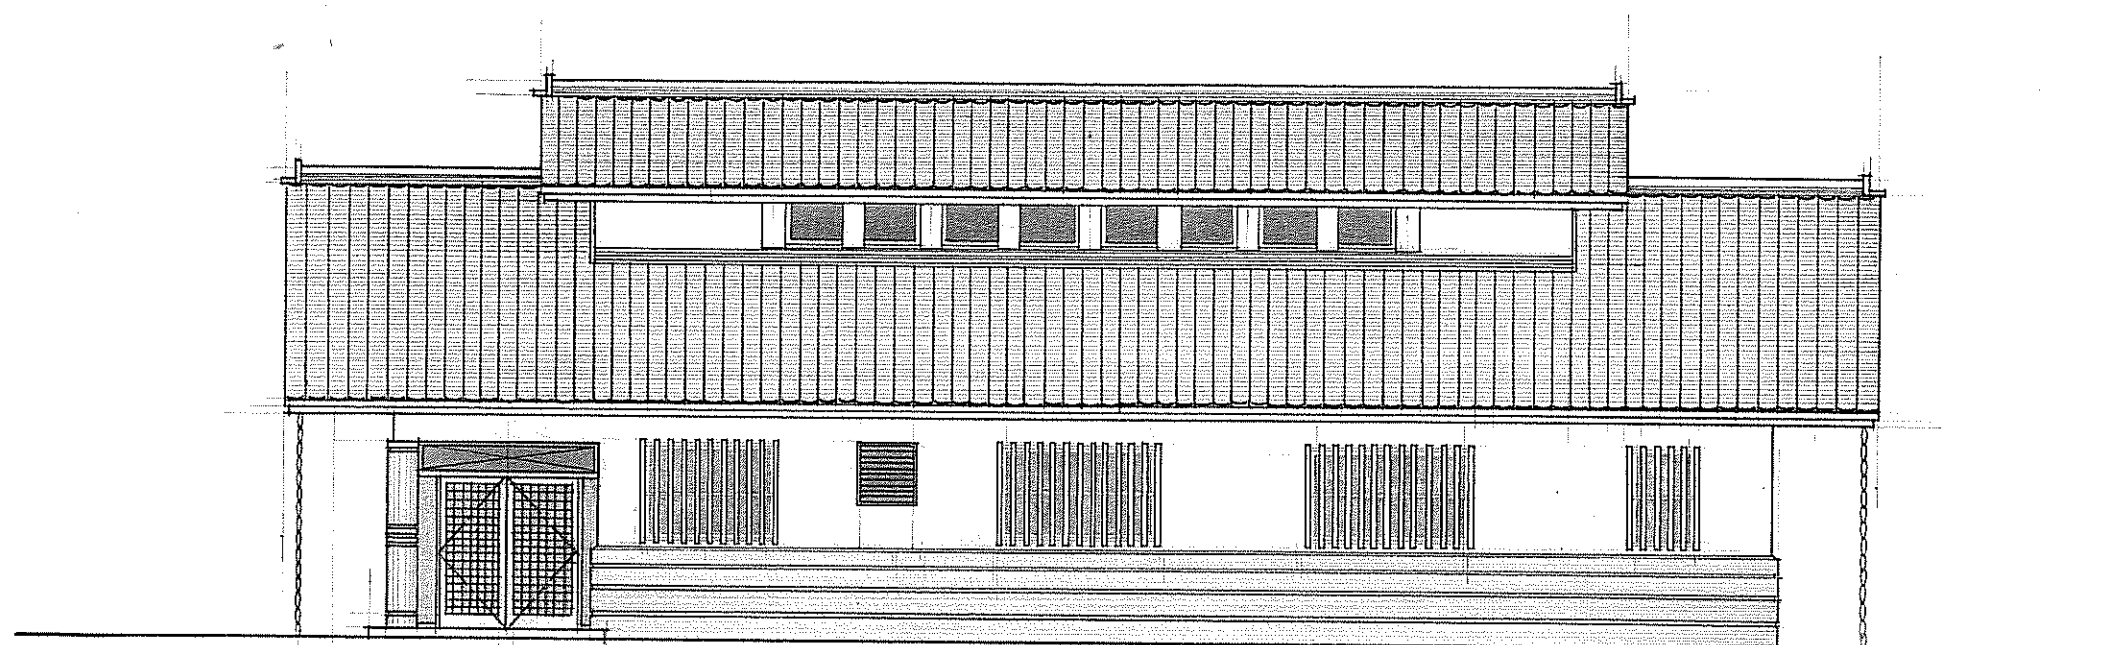


北立面図

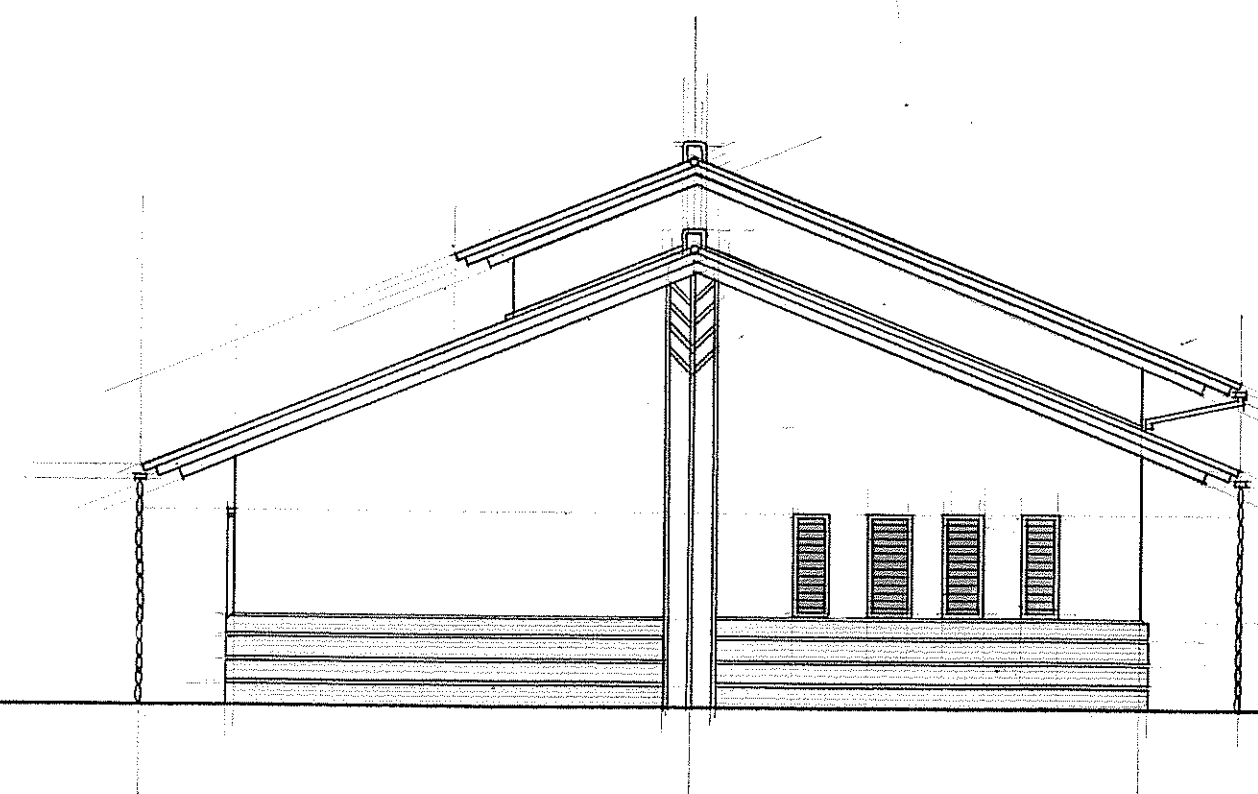


西立面図

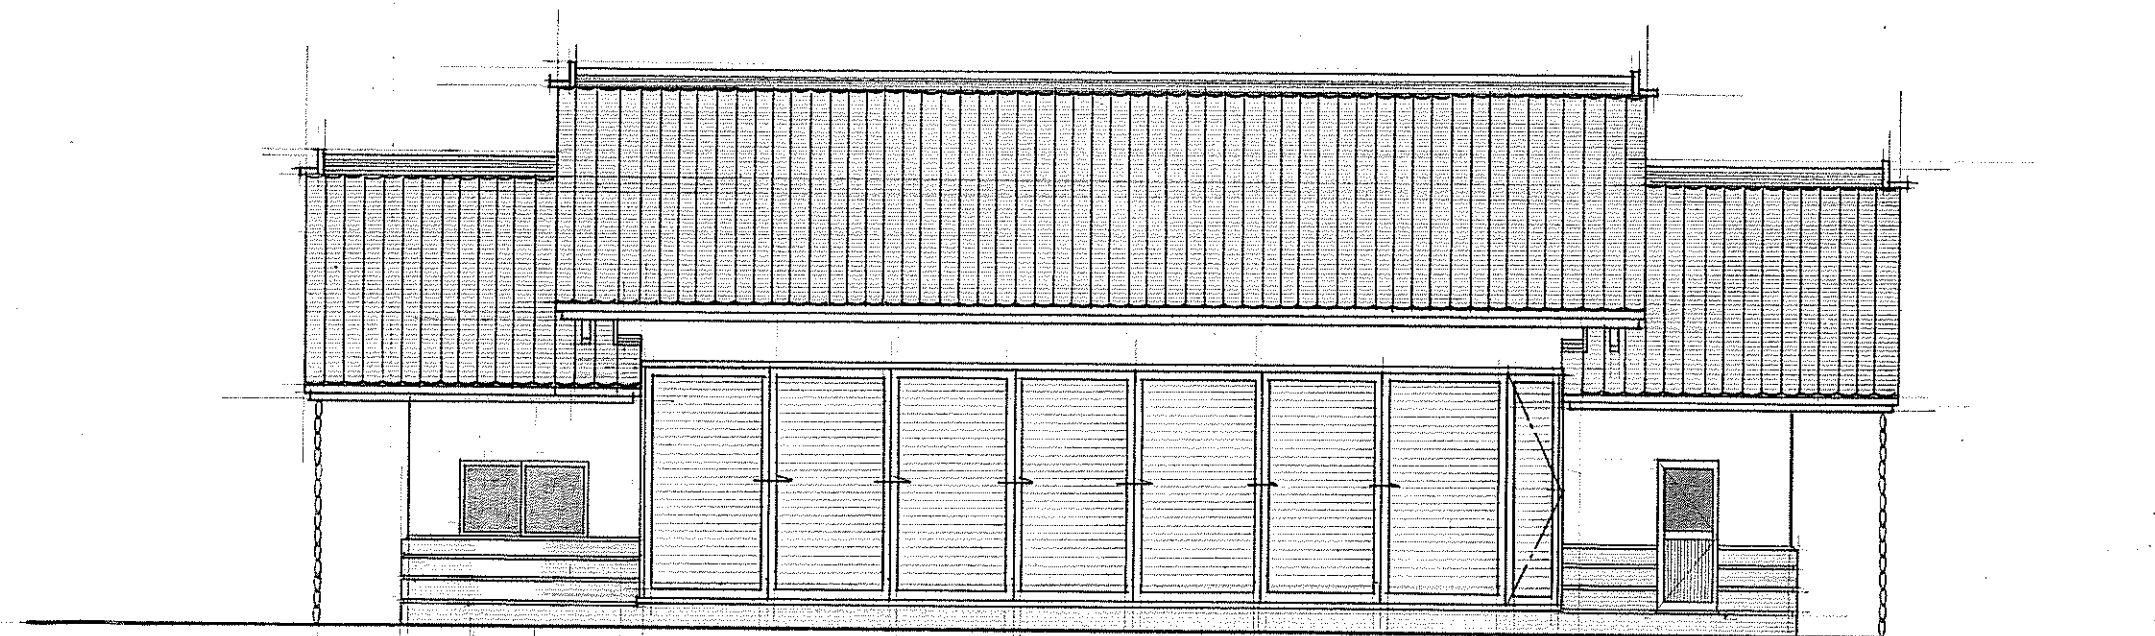


南立面図

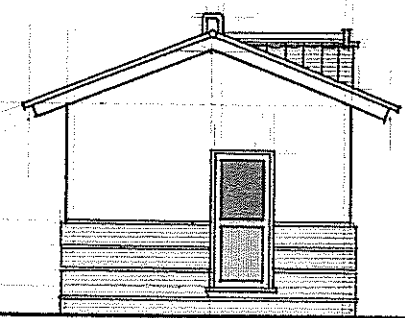


東立面圖

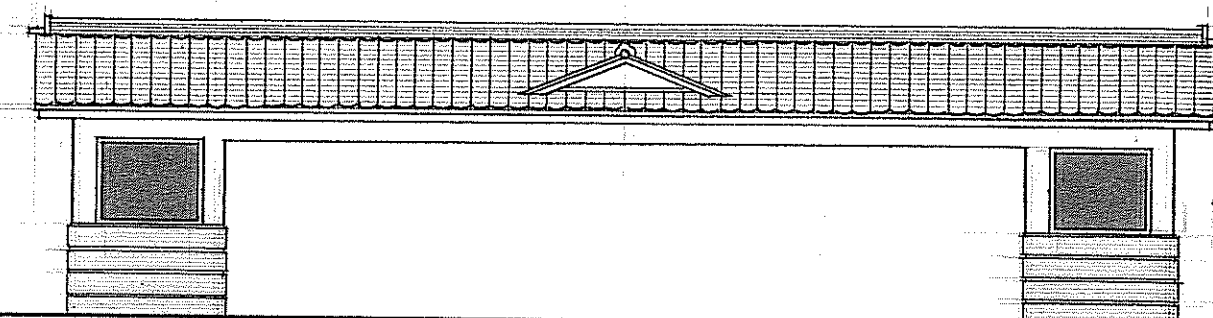


北立面圖

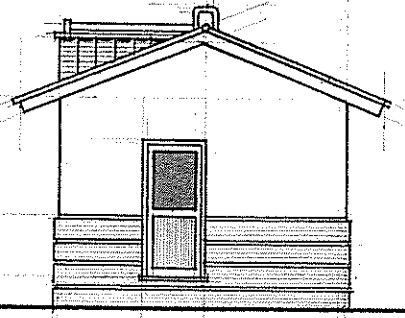


西立面圖

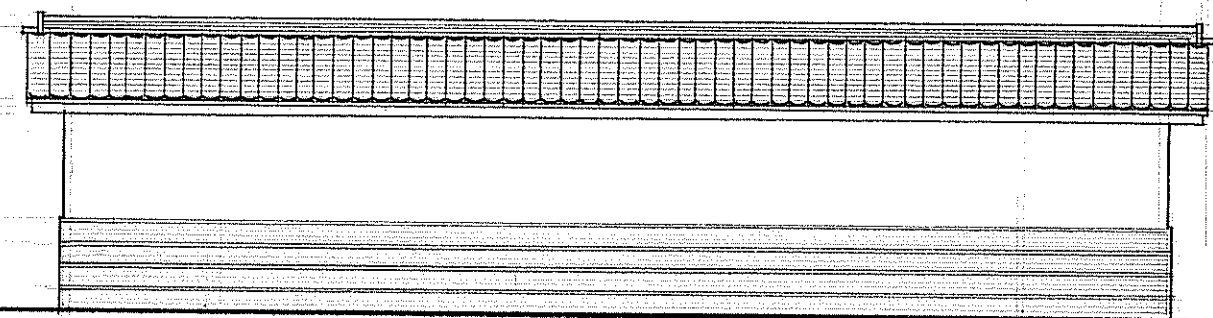


南立面圖

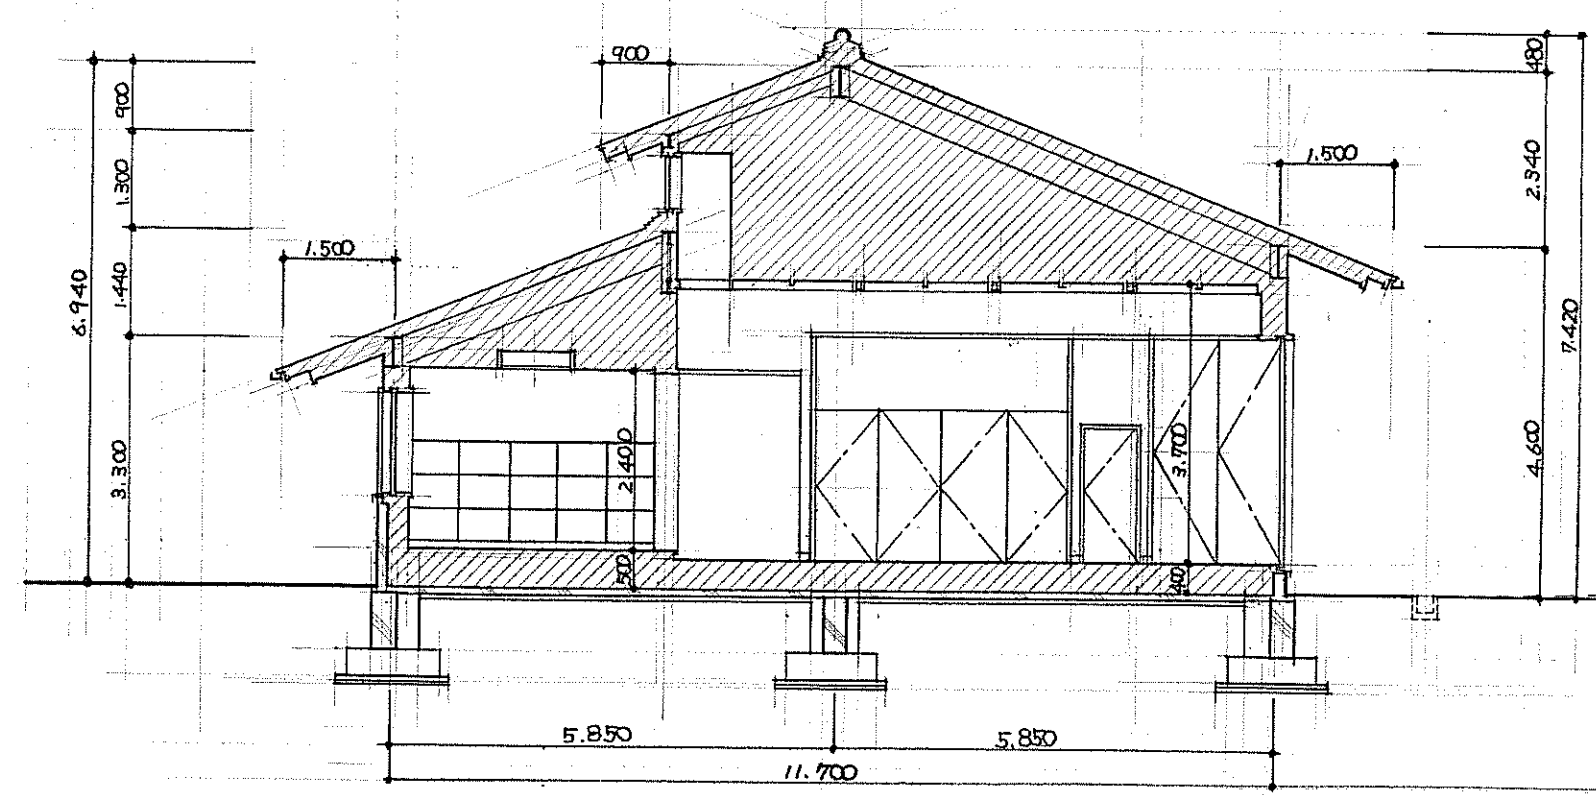


断面圖


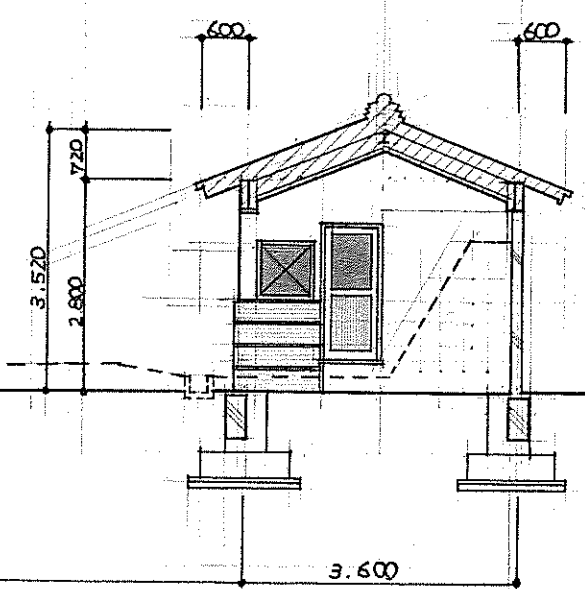




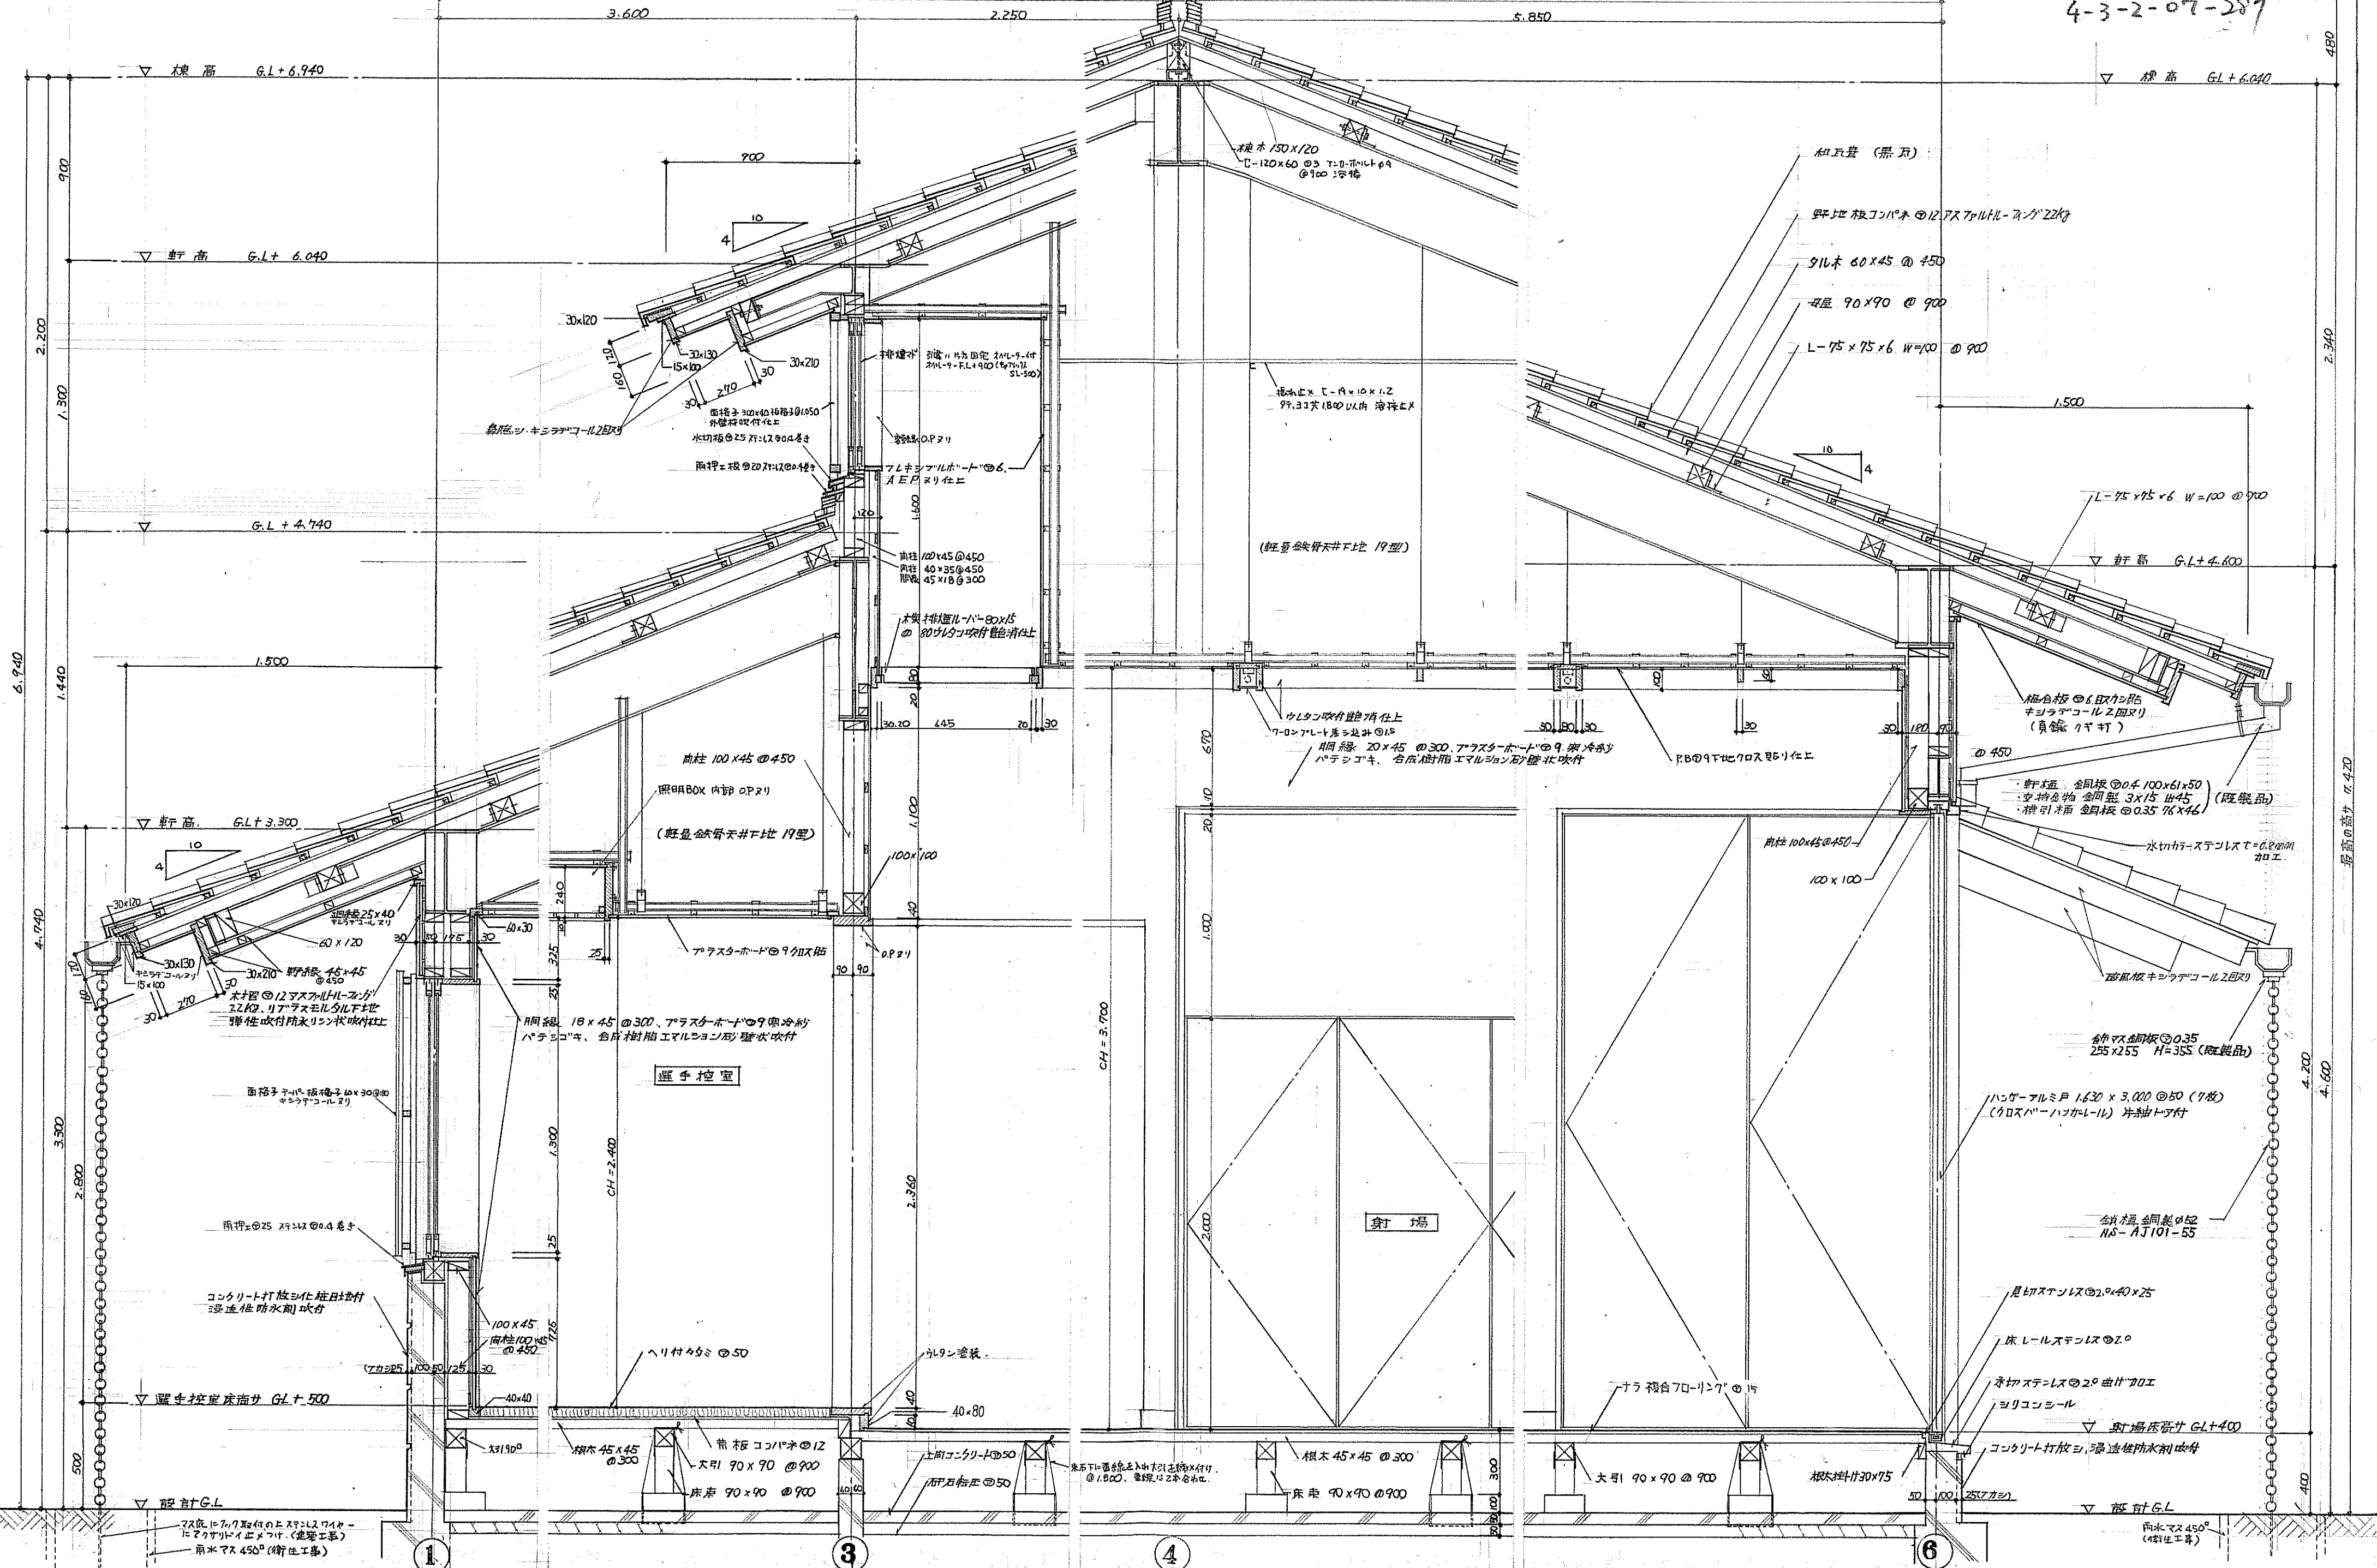


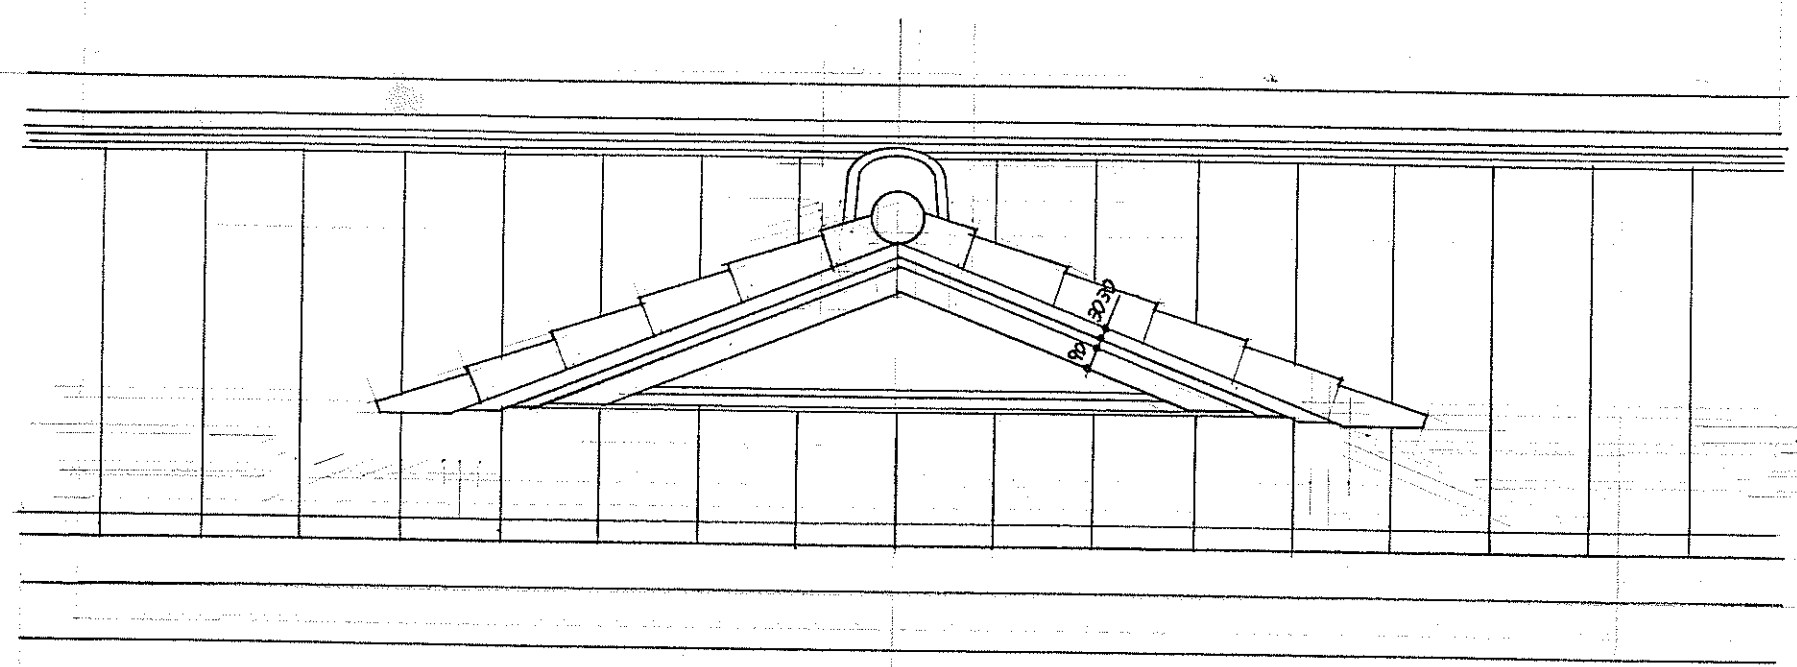

立面图 1/20

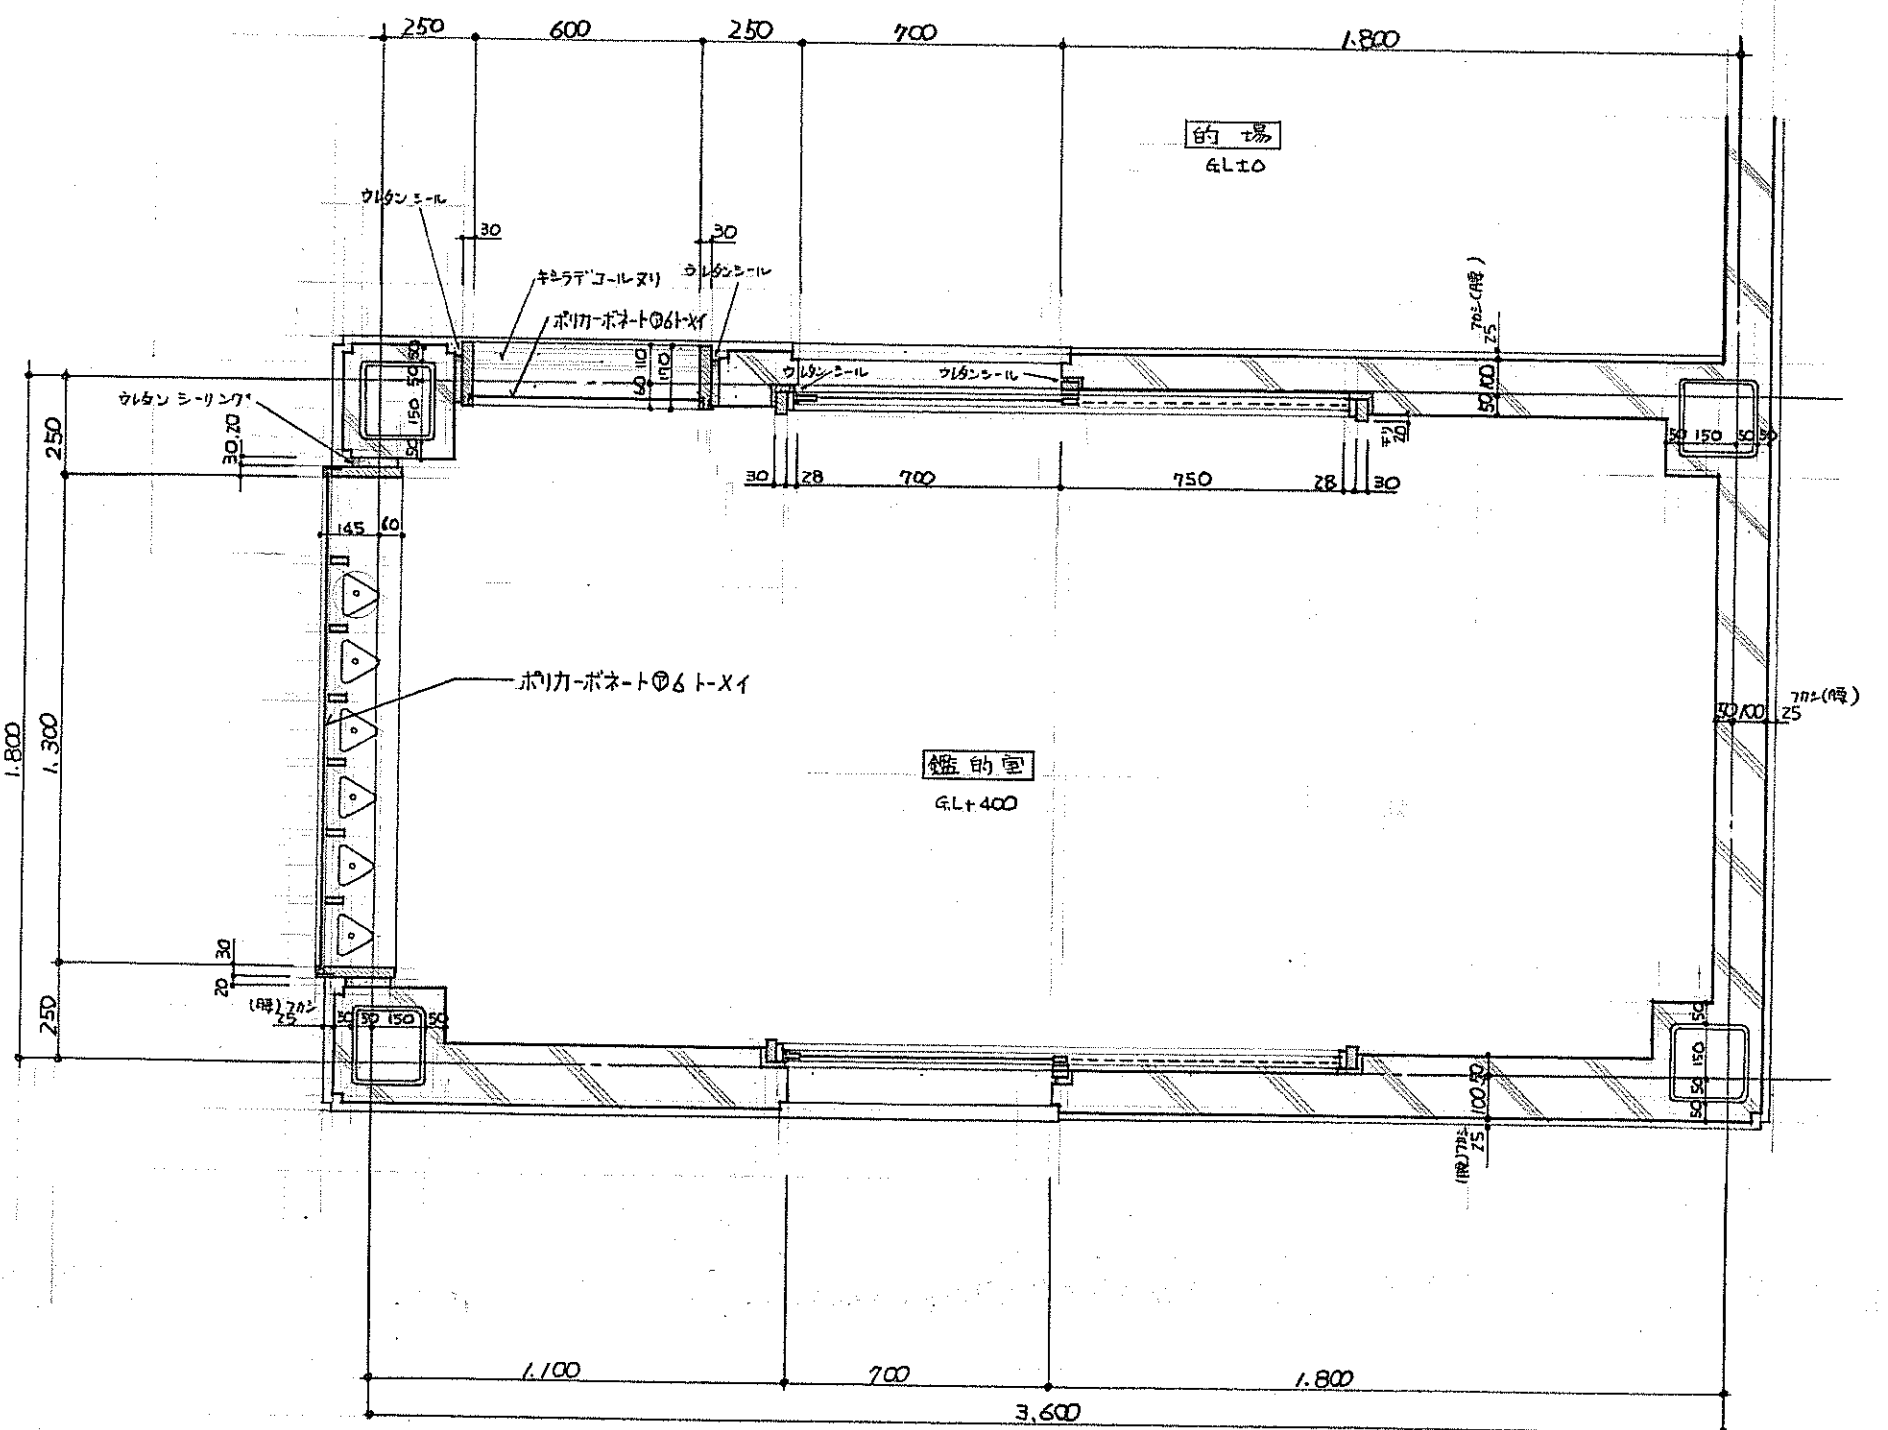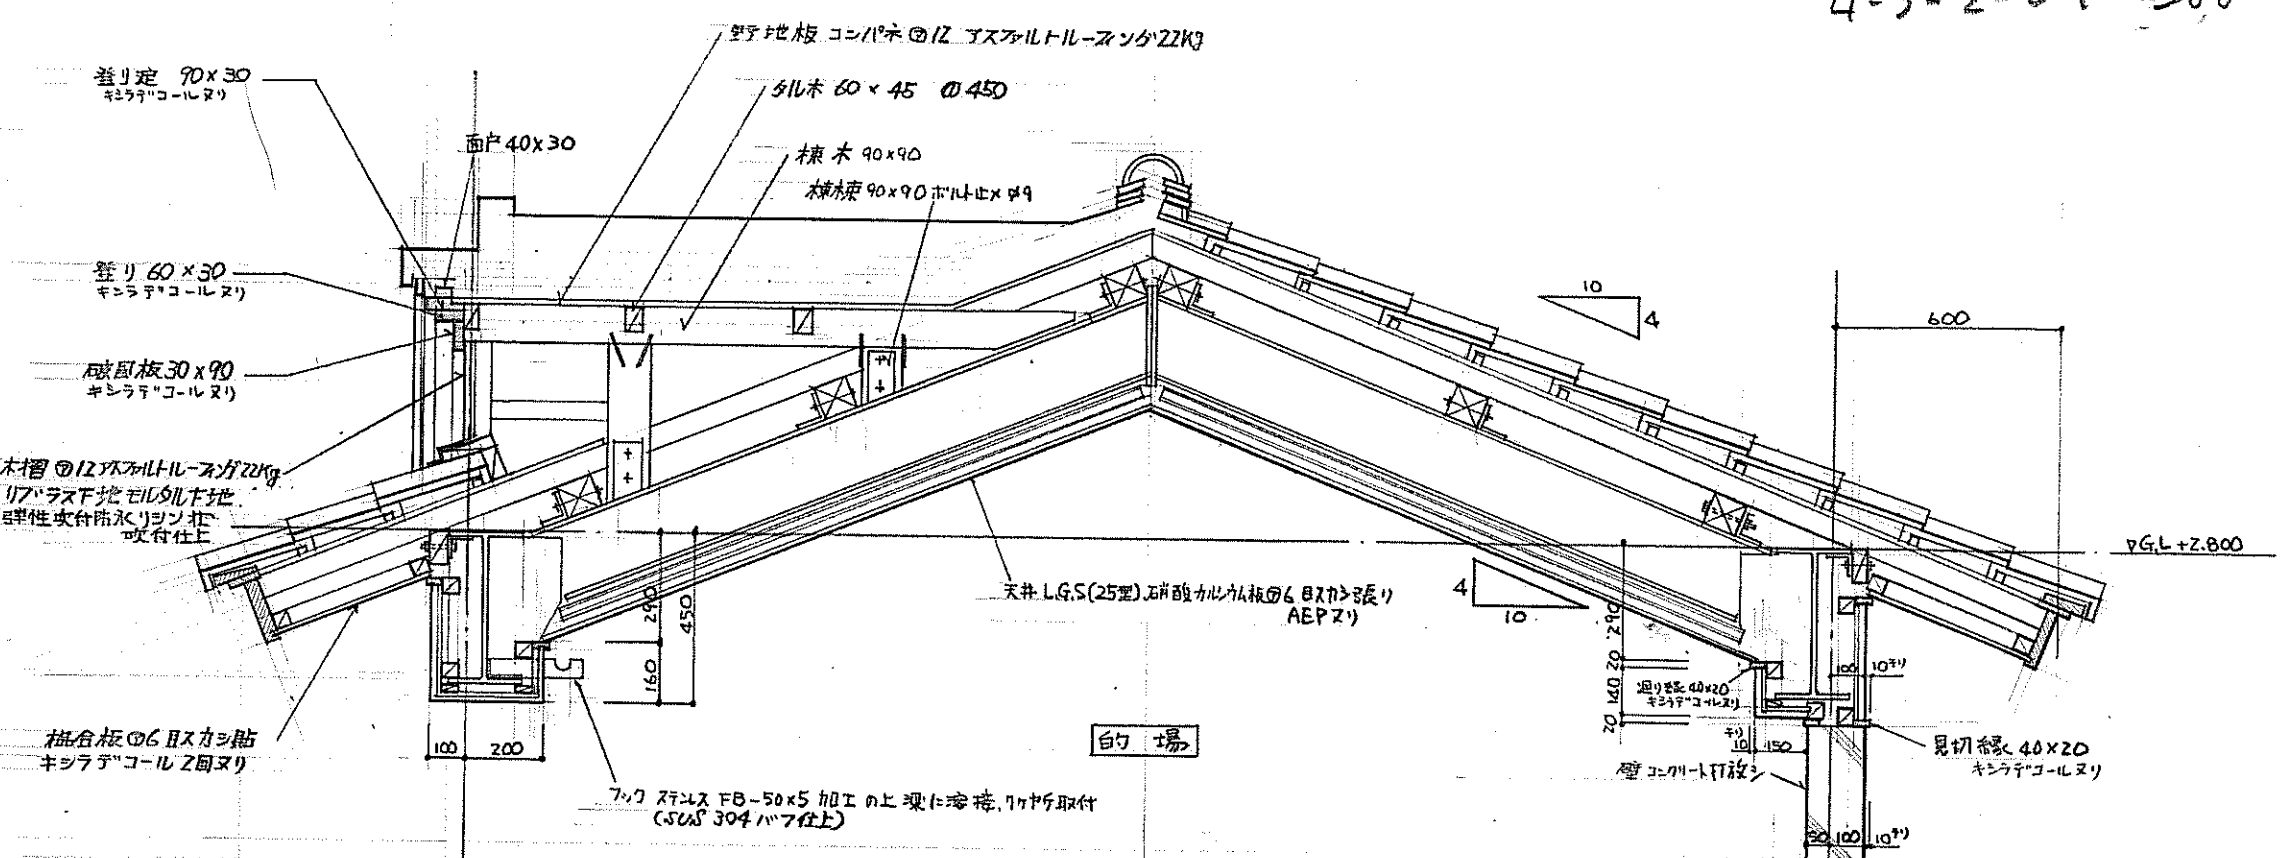

的場棟平面詳細図 1/20

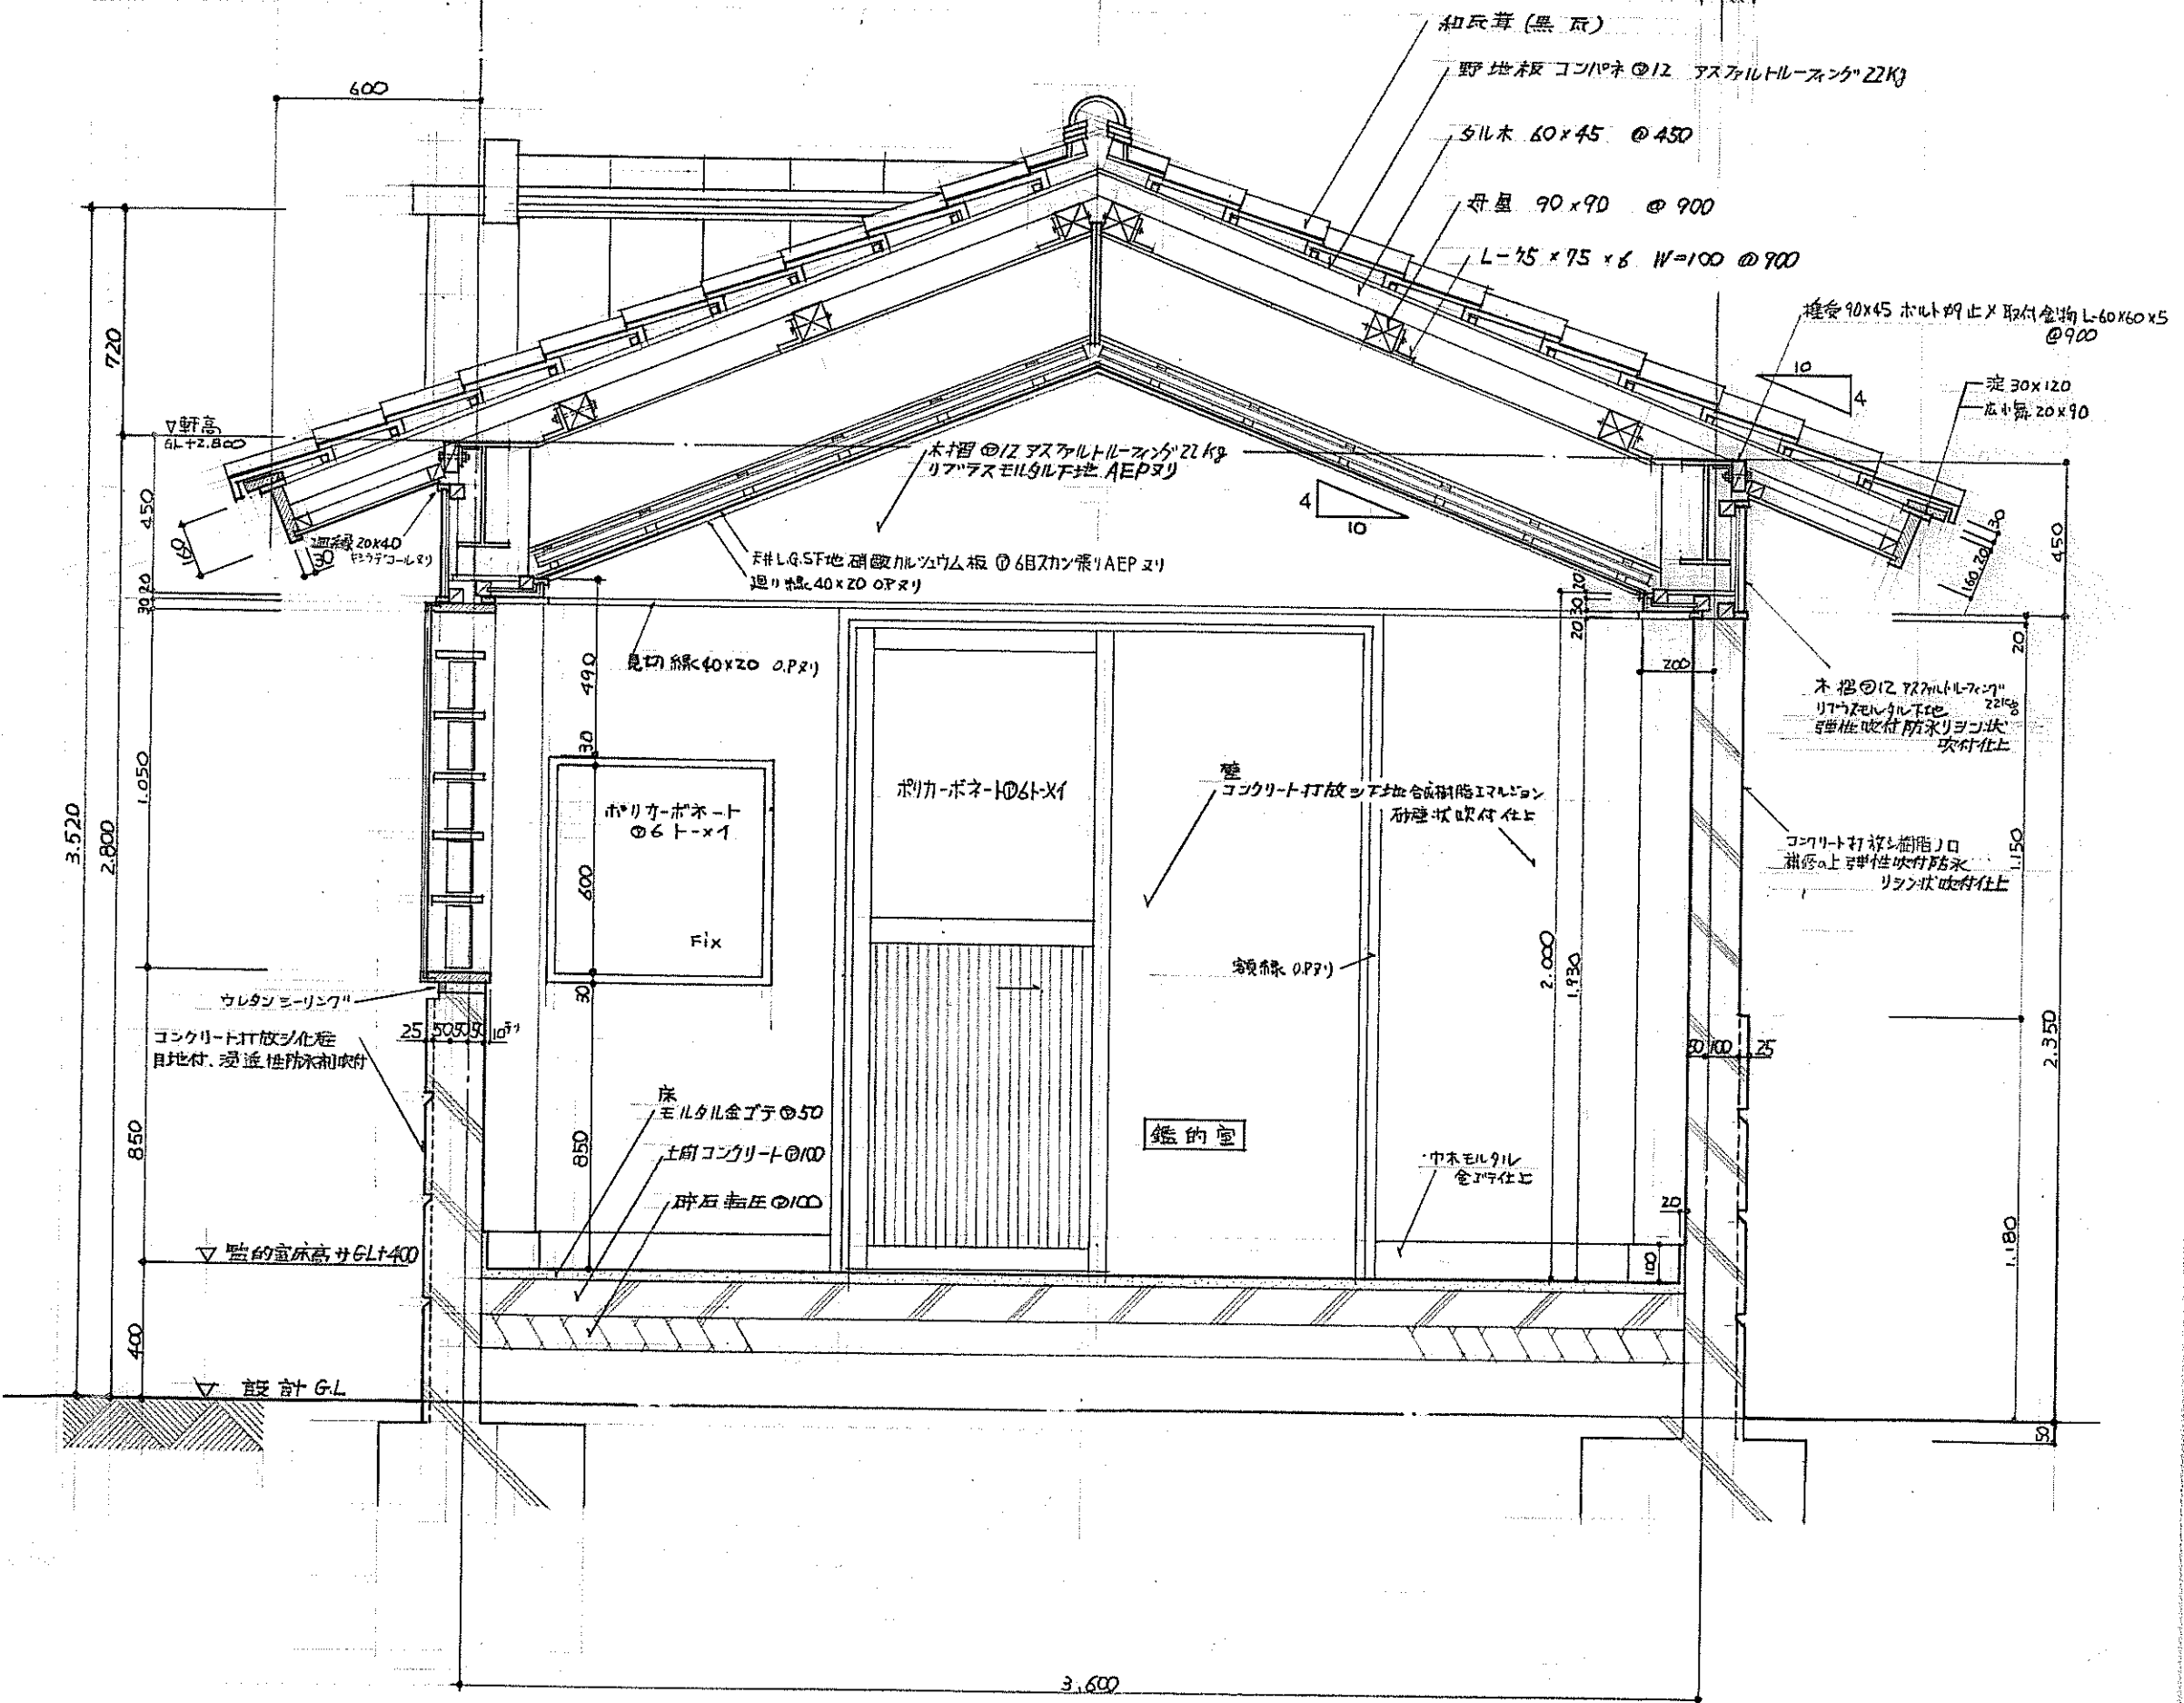

的場棟矩計図 1/20



